

Profile - 6 - Base

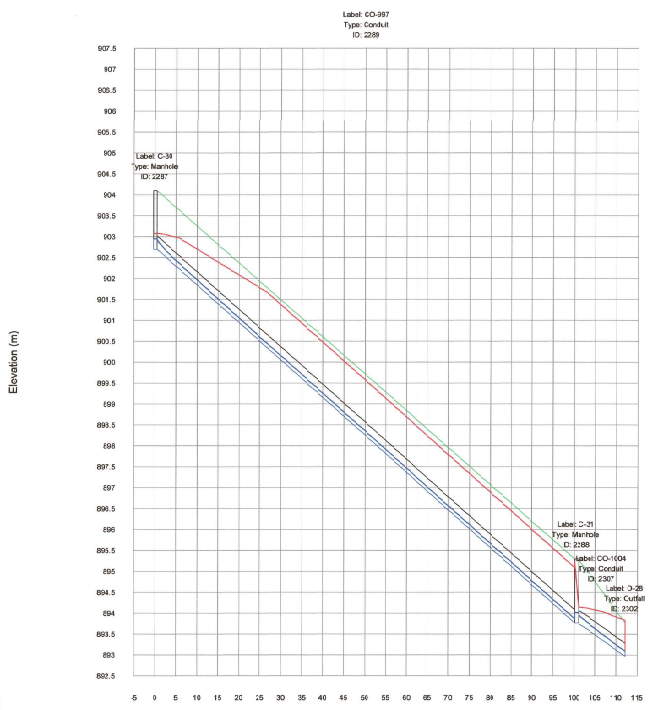


ID/Label	2287 / C-39	2289 / CO-997	2288 / C-31	2307 / CO-1004
Link Length (m)		104.6		11.6
Rise (mm)/Material		315 / PVC		315 / PVC
Flow (L/s)		13542		104.77
Slope (%)		3.85		6.88
ID/Label	2287 / C-39		2288 / C-31	2302 / O-28
Ground (m)	904.18		895.0	893.7
Invert (m)	901.79		893.7	892.97
Station (m)	0.0		104.6	116.1

Profile - 7 - Base

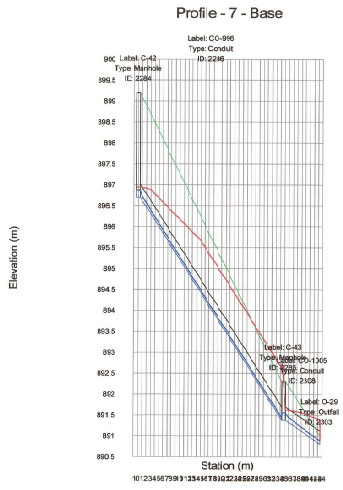

ID/Label	2284 / C-42	2286 / CO-995	2285 / C-43	2308 / CO-1005
Link Length (m)		34.8		8.1
Rise (mm)/Material		315 / PVC		315 / PVC
Flow (L/s)		51.44		51.23
Slope (%)		11.27		6.64
ID/Label	2284 / C-42		2285 / C-43	2308 / CO-1005
Ground (m)	896.20		892.30	891.80
Invert (m)	892.79		891.05	890.80
Station (m)	0.0		34.8	43.0

Profile - 9 - Base

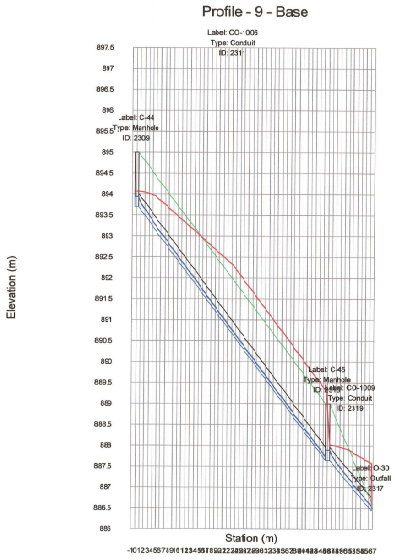

ID/Label	2311 / CO-1008	2310 / C-45	2319 / CO-1309	2317 / O-33
Link Length (m)	46.8		10.1	
Rise (mm)/Material	315 / PVC		315 / PVC	
Flow (L/s)	103.61		103.39	
Slope (%)	10.14		11.39	
ID/Label	2309 / C-44		2310 / C-45	2317 / O-33
Ground (m)	895.30		893.00	889.65
Invert (m)	893.70		892.60	888.45
Station (m)	0.0		46.8	56.9

ALCALDÍA DE IBAGUÉ
SECRETARÍA DE PLANEACIÓN
RADICACIÓN No.
FECHA
APROBACIÓN PRESENTACIÓN No. Decreto 1000-0532
FECHA 31/05/2023
TIEMPO
FIRMA


Alcaldía de Ibagué
Secretaría de Planeación Municipal

Plan Parcial FLOREAL
Suelo de Expansión el País
Municipio Ibagué- Tolima

Decreto No. de 2023

Estudio para sello seco

LOCALIZACIÓN GENERAL

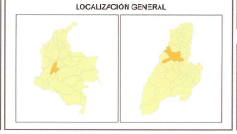

PLANO REDES DE AGUAS LLUVIA- PERFILES

FUENTE	INFORMACIÓN DE REFERENCIA	CONVENCIONES GENERALES
SECRETARÍA DE PLANEACIÓN MUNICIPAL INSTITUTO GEOGRÁFICO AGUSTÍN CODAZZI - IGAC	Proyección: Transverse to Mercator Datum: Magna Sirgas Latacorigen (Metros): E =1000000.00000000 N =1000000.00000000 Factor de escala: 1.0	Perímetro p.p Lote Red de Alta Tensión Canal La Ceiba Quebrada La Ceiba

PROYECTOR
LOSDRIGUE CONSTRUCCIONES S.A.S
NIT. 901.112.117-6
LOSDRIGUE CONSTRUCCIONES
FLOREAL

PROPIETARIO .
INGEREDES E.A.S
NIT.900.065.474-
SAN LUIS INGENIERIA S.A.S.
NIT. 900.425.388-9

COORDINACIÓN Y DISEÑO
ING. CRISTIAN CAMILO CASTRO G.
M.P. 1-116.511-451-1 Diseño Hidrosanitario
ARC. STEPHANI ARDILA POSADA MESA
M.P 4032115- 1111515724
ARC. ANGIE DANIELA BUITRAGO
M.P 1341/2023 - 1110174093
INGENIERO CATASTRO FLUVIAL
M.P AN 230 - 45961

ESCALA :
1/500
PLANO:
8.5 - 14