




ALCALDÍA DE IBAGUÉ
SECRETARIA DE PLANEACIÓN
RADICACIÓN No.
FECHA
APROBACIÓN RESOLUCIÓN No. Decreto 1000-0375
FECHA 24/08/2023
TIEMPO
FIRMA

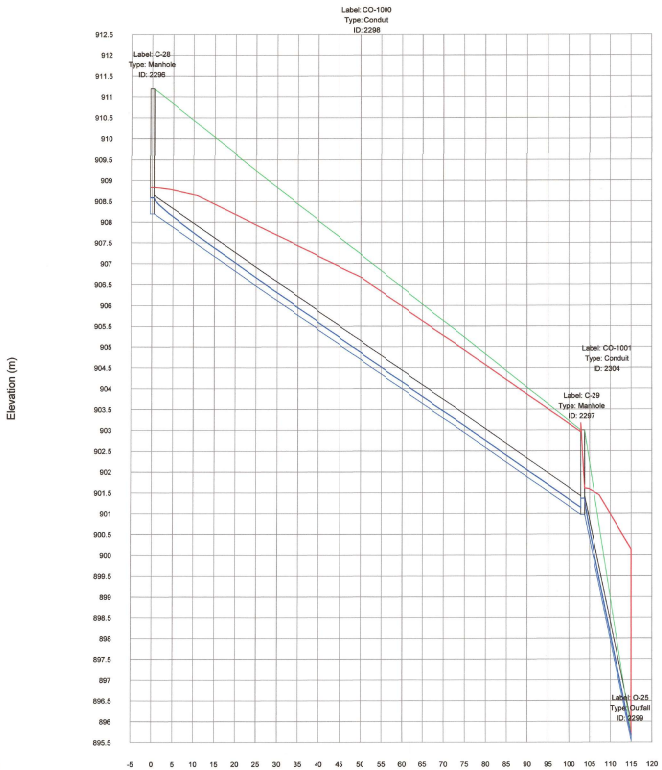


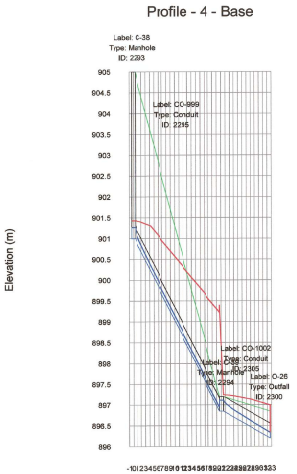

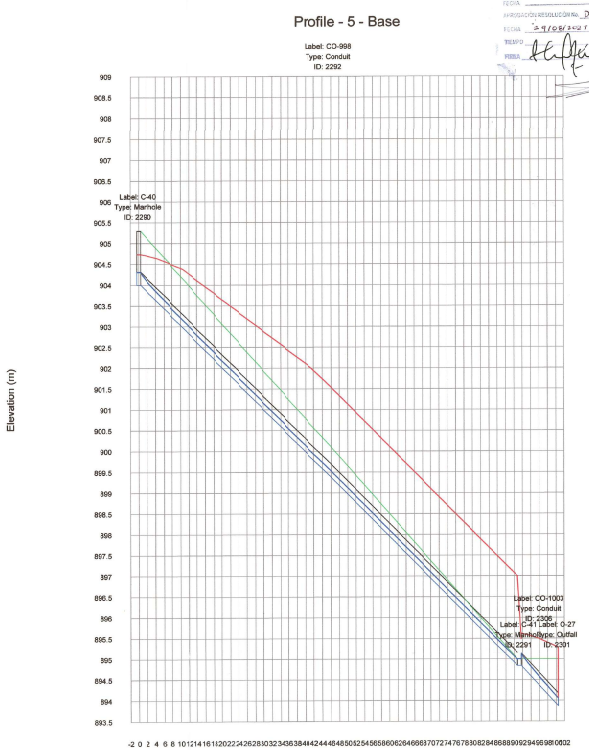

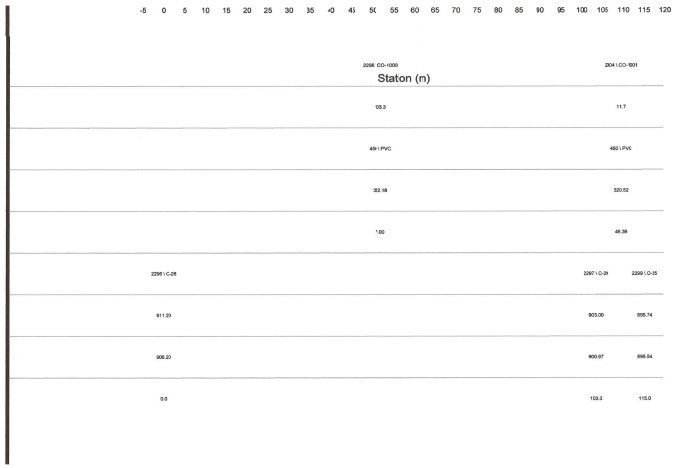

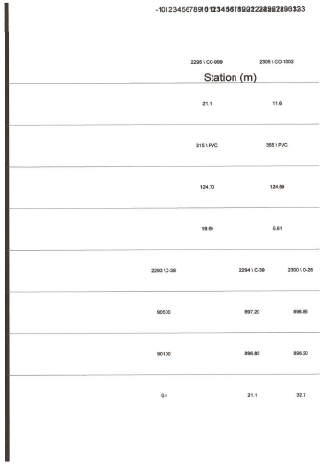

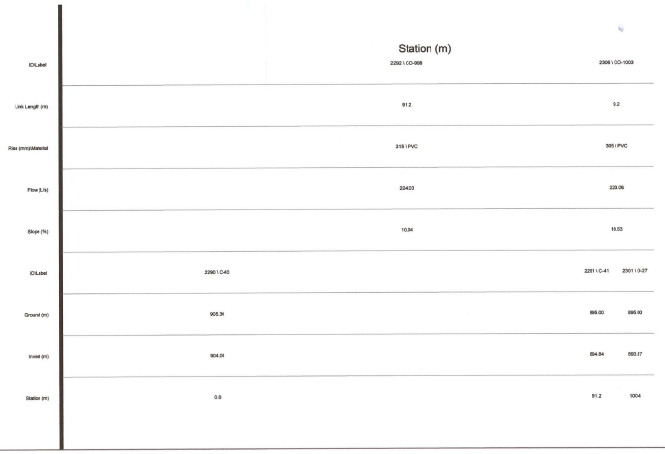

Alcaldía de Ibagué
Secretaría de Planeación Municipal

Plan Parcial FLOREAL
Suelo de Expansión el País
Municipio Ibagué- Tolima

Decreto No. de 2023
Espacio para sello seco

LOCALIZACIÓN GENERAL

PLANO REDES DE AGUAS LLUVIA- PERFILES

FUENTE	INFORMACIÓN DE REFERENCIA	CONVENCIONES GENERALES
SECRETARÍA DE PLANEACIÓN MUNICIPAL INSTITUTO GEOGRÁFICO AGUSTÍN CODAZZI - IGAC	Proyección: Transverse de Mercator Datum: Magna Sirgas Falso origen (Metros): E = 1000000,00000000 N = 1000000,80000000 Factor de escala: 1,0	Perímetro p.p Lote Quebrada La Ceiba Red de Alta Tensión Canal La Ceiba

PROMOTOR
LOSDRIGUEL CONSTRUCCIONES SA.S
NIT. 901.127.737-4
LOSDRIGUEL
FIOREAL

PROPIETARIO .
INGEREDES S.A.S
NT.800.08.474-1
SAN LUIS INGENIERIA S.A.S.
NT. 900.433.369-5

COORDINACIÓN Y DISEÑO
ING. CRISTIAN CAMILO CASTRO G.
M.P. 1110.516402-1 Diseño Hidrosanitario
ARQ. STEPHANIA ANDREA POSADA MESA
MP 46520/3- 1110510724
ARQ ANGIE DANIELA BUITRAGO
MP 1047-46581-1110199693
ING. RODRIGO ZOQUITO ALVARO
MP. AN 25- 14564

ESCALA :
1/500
PLANO:
8.4 - 14