
Profile - 2 - Base

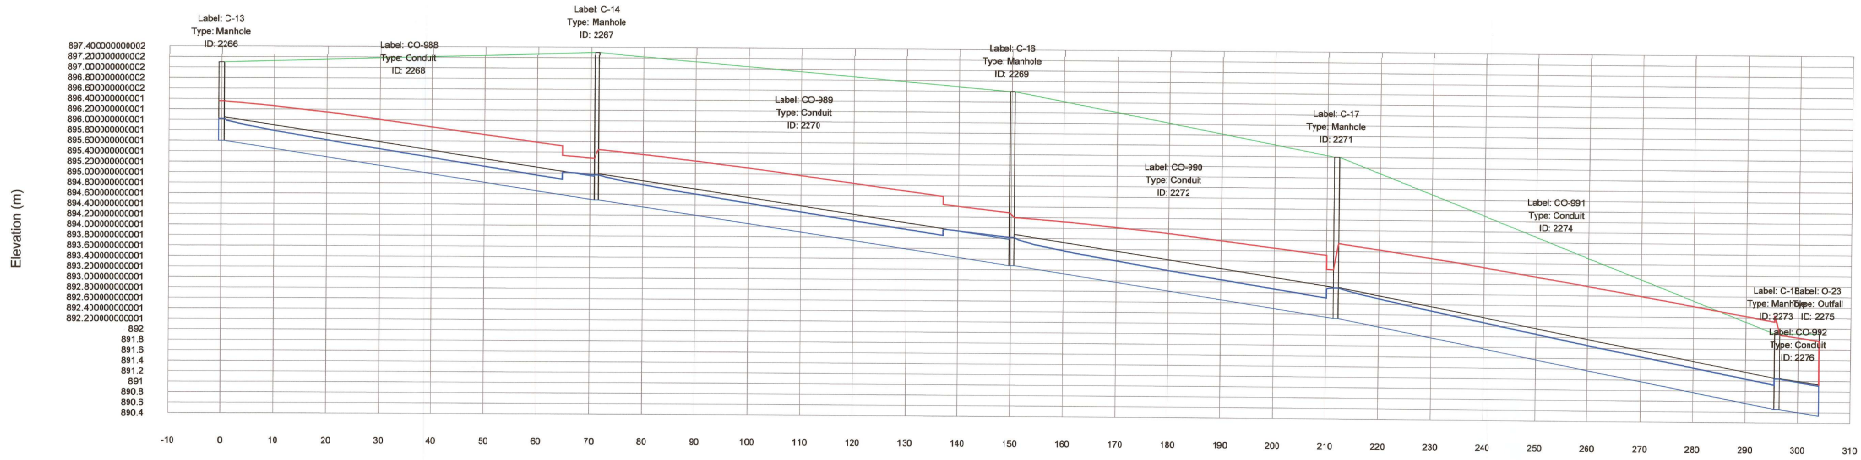

ID\Label	2266 \ CO-988	2270 \ CO-989	2272 \ CO-990	2274 \ CO-991	2276 \ CO-992	
Link Length (m)	71.2	79.0	61.7	94.1	7.9	
Rise (mm)\Material	450 \ PVC	560 \ PVC	595 \ PVC	595 \ PVC	595 \ PVC	
Flow (LA)	394.61	565.91	719.44	1127.62	1121.86	
Slope (%)	1.54	1.53	1.55	1.57	1.52	
ID\Label	2266 \ C-13	2267 \ C-14	2269 \ C-16	2271 \ C-17	2273 \ C-18	2275 \ C-23
Ground (m)	897.14	897.00	895.50	894.40	892.10	892.13
Invert (m)	895.64	894.49	893.28	892.32	890.66	890.54
Station (m)	0.0	71.2	150.2	211.8	294.0	313.9

ALCALDÍA DE IBAGUÉ
SECRETARÍA DE PLANEACIÓN
RADICACIÓN No.
FECHA
APROBACIÓN RESOLUCIÓN No. Enero 1466-0232
FECHA 29/09/2023
TIEMPO
FIRMA

Alcaldía de Ibagué
Secretaría de Planeación Municipal

Plan Parcial FLOREAL
Suelo de Expansión el País
Municipio Ibagué- Tolima

Decreto No de 2023

Espacio para sello seco

LOCALIZACIÓN GENERAL

PLANO REDES DE AGUAS LLUVIA- PERFILES

FUENTE
SECRETARIA DE PLANEACION MUNICIPAL.
INSTITUTO GEOGRÁFICO AGUSTIN CODAZZI - IGAC

INFORMACION DE REFERENCIA
Proyección: Transverse de Mercator
Datum: Magna Sirgas
Falso origen (Metros): E = 000000.0000000
N = 000000.0000000
Factor de escala: 1.0

CONVENCIONES GENERALES
Perimetro p.p Lote
Red de Alta Tensión
Canal La Ceiba
Quebrada La Ceiba

PROMOTOR
LOSDRIGUE CONSTRUCCIONES S.A.S
NIT. 901.127.127-5
LOSDRIGUE
FLOREAL

PROPIETARIO .
INCREMENTA S.A.S
NIT.900.358.476-1
SAN LUIS INGENIERIA S.A.S.
NIT. 900.626.389-6

COORDINACIÓN Y DISEÑO
ING. CRISTIAN CAMILO CASTRO G.
M.P. 1-10.515.458-1 Diseño Hidrosanitario
ARQ. ESTEFANIA MEDRO POSADA MESA
M.P. 4932013-111351724
Ingº. Danilo Salinas Rdo.
ARQ. ANGIE DANIELA BUITRAGO
M.P. 7341202SD - 211067402
ING. RODRIGO ADOLFO TAFURO
M.P. 25-202- 45941

ESCALA :
1/400
PLANO
8.3 - 14