
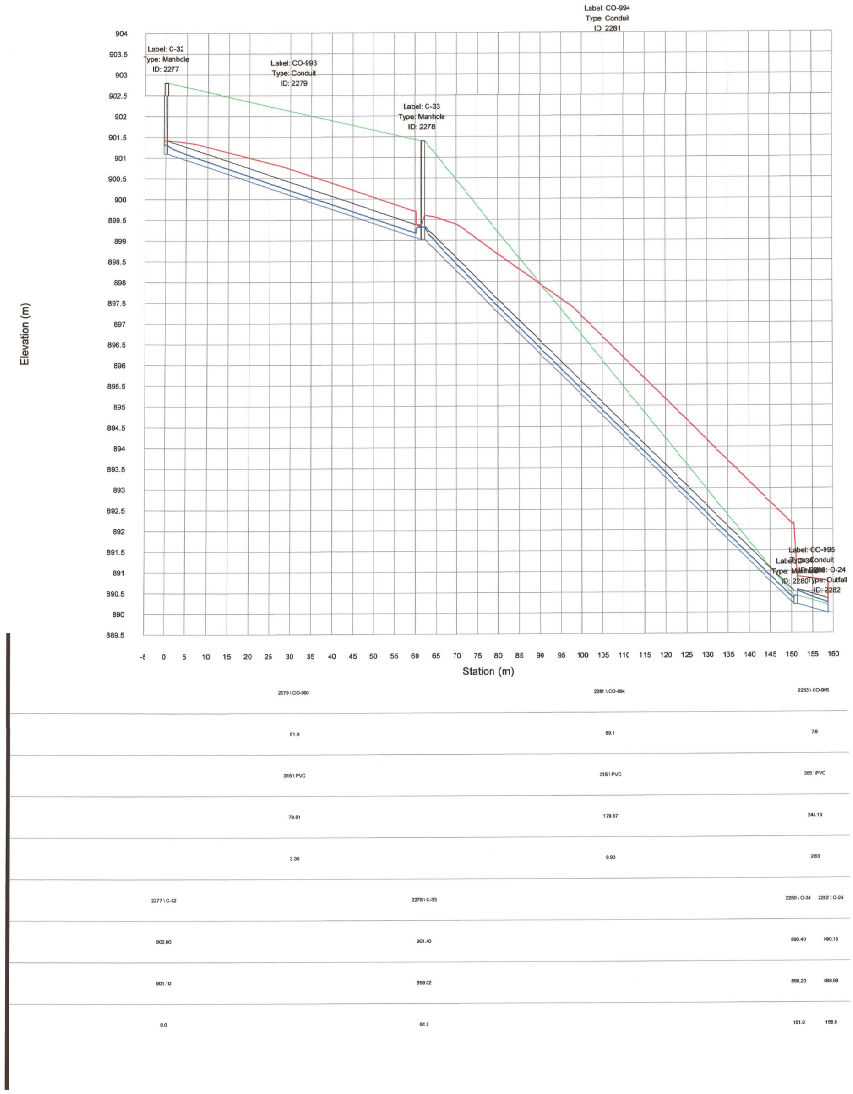


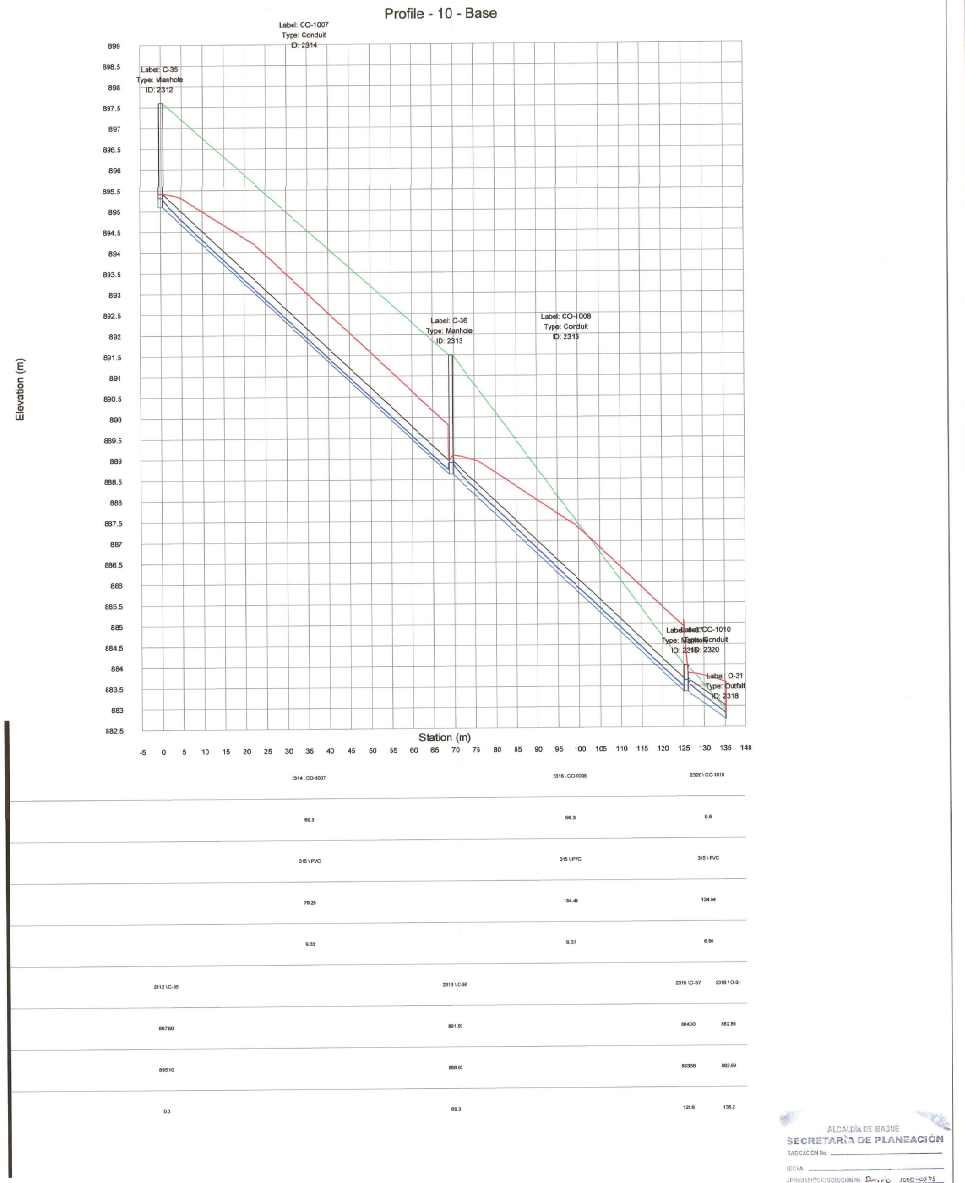

ALCALDÍA DE IBAGUÉ
SECRETARÍA DE PLANEACIÓN
RADICACIÓN No.
FECHA
JURISDICCIÓN/CONDICIÓN
FECHA
FIRMA

Alcaldía de Ibagué
Secretaría de Planeación Municipal

Plan Parcial FLOREAL
Suelo de Expansión el País
Municipio Ibagué- Tolima

Decreto No. de 2023
Espacio para sello seco

LOCALIZACIÓN GENERAL

PLANO REDES DE AGUAS LLUVIA- PERFILES

FUENTE	INFORMACIÓN DE REFERENCIA
SECRETARIA DE PLANEACIÓN MUNICIPAL INSTITUTO GEOGRÁFICO AGUSTÍN CODAZZI - IGAC	Proyección: Transverse de Mercator Datum: Magna Sirgas Falso origen (Metros): E= 1000000,0000000 N= 1000000,0000000 Factor Escala: 1.0

CONVENCIONES GENERALES
- Perímetro p.p Lote
- Quebrada ,a Ceiba
- Red de alta Tensión
- Canal La Ceiba

PROMOTOR
LOSDRIGUEL CONSTRUCCIONES S.A.S
NIT. 901.127. 397-5
FLOREAL

PROPIETARIO
INGEREDES S.A.S
NIT.830.008.414-1
San LUIS INGENIERIA S.A.S.
NIT. 900.408.388-5

COORDINACIÓN Y DISEÑO
ING. CRISTIAN CAMILO CASTRO G.
M.P. 1.110.0.B.432-I Diseño Hidrosanitario
ARQ. ANGELICA ROSERO
ARQ STEPHANI ANDREA POSADA MESA
M.P 466213- 11 D0015724
Angel Teodoro Gutiérrez
ARQ ANGIE DANIELA BUITRAGO
M.P 3140239 - 113874930
ING RICARDO ALCIDES PAJARO
M.P. AM 730-145841

ESCALA : 1/500

PLANO: 8.6 - 14