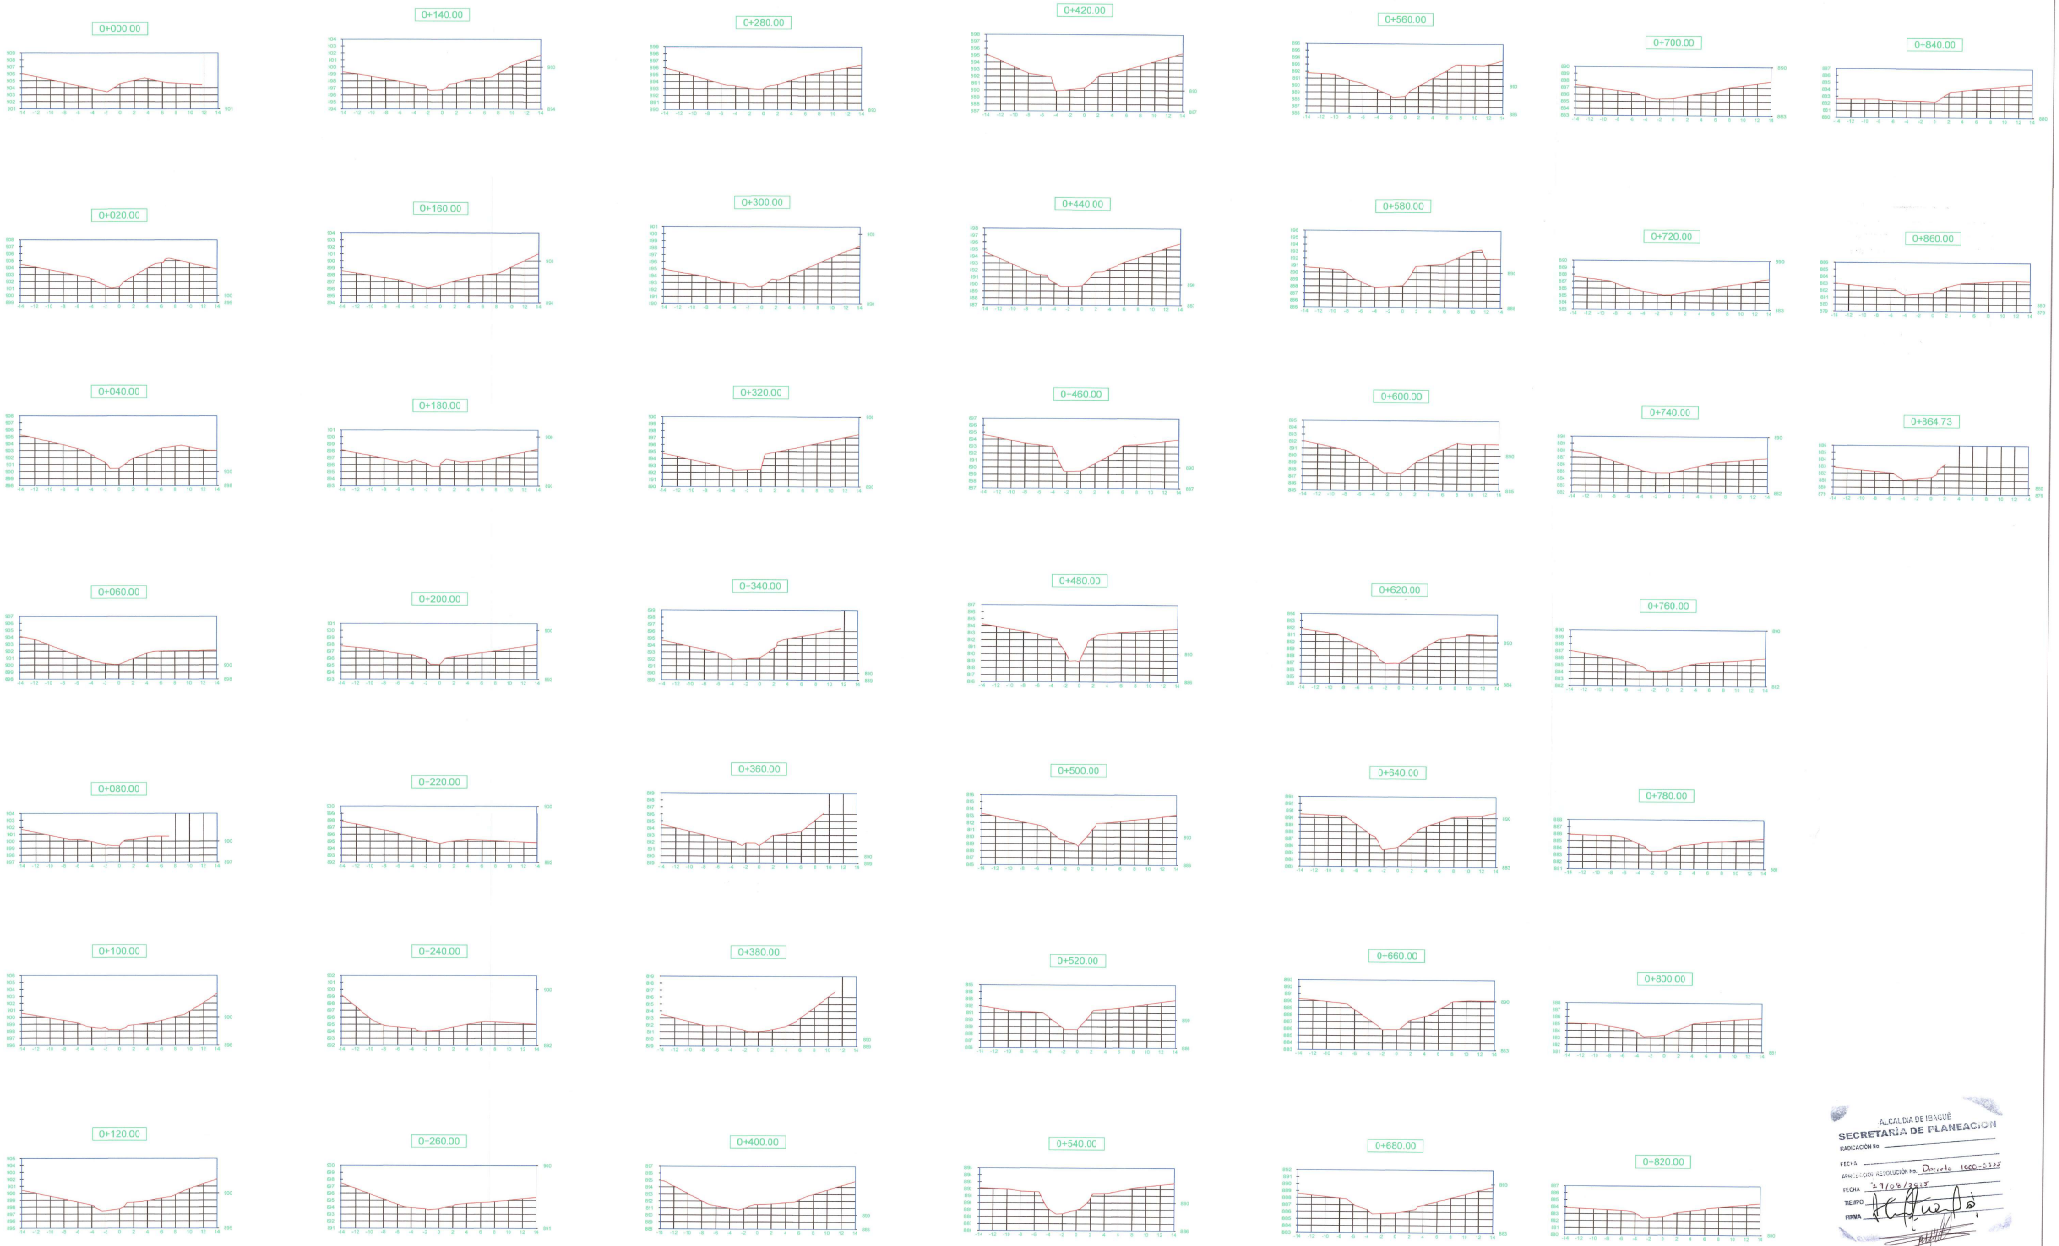


ALCALDIA DE IBAGUÉ
SECRETARÍA DE PLANEACIÓN
RADICACIÓN No.
FECHA
APROBADO CON RESOLUCIÓN No. Decreto 1660-5332
FECHA 27/04/2018
SELLO
FIRMA


Alcaldía de Ibagué
Secretaría de Planeación Municipal

Plan Parcial FLOREAL
Suelo de Expansión el País
Municipio Ibague- Tolima

Decreto No. de 2023

Espacio para sello seco

LOCALIZACION GENERAL

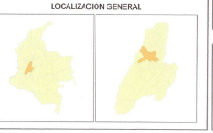

PLANO ESTUDIO HIDROLÓGICO Y MODELACION HIDRÁULICA DE LA QUEBRADA LA CEIBA- SECCIONES.

FUENTE	INFORMACIÓN DE REFERENCIA
SECRETARIA DE PLANEACION MUNICIPAL INSTITUTO GEOGRAFICO AGUSTIN CODAZZI - IGAC	Proyección: Transverse de Mercator Datum: Magna Sirgas Falso origen (Metros): E=1000000,4000000 N=1000000,4000000 Factor de escala: 1,0

CONVENCIONES GENERALES

- Perimetro pp Lote
- Red de Alta Tensión
- Canal la Ceiba
- Quebrada la Ceiba

PROMOTOR
LOSDRIGUEL CONSTRUCCIONES S.A.S
NIT. 901.127.137-5

PROPIETARIO.
INGEREDES S.A.S
NIT.900.289.474-1
SAU LUIS INGENIERIA S.A.S.
NIT. 900.438.389-5

COORDINACIÓN Y DISEÑO.
ING. CRISTIAN CAMILO CASTRO G.
M.P. 1 - 10.151.452 - Diseño Hidrosanitario
ARC STEPHANI ANDREA POSADA VEGA
M.P 462013-111051724
ARC ANGIE DANIELA BUITRAGO
M.P 134120020 - 1110274952
ING.ROBINSON DELFO PALACIO
M.P. AS 250 - 14561

ESCALA
1/300

PLANO:
1.2- 3