
LOCALIZACION GENERAL
ESC. 1 : 5000

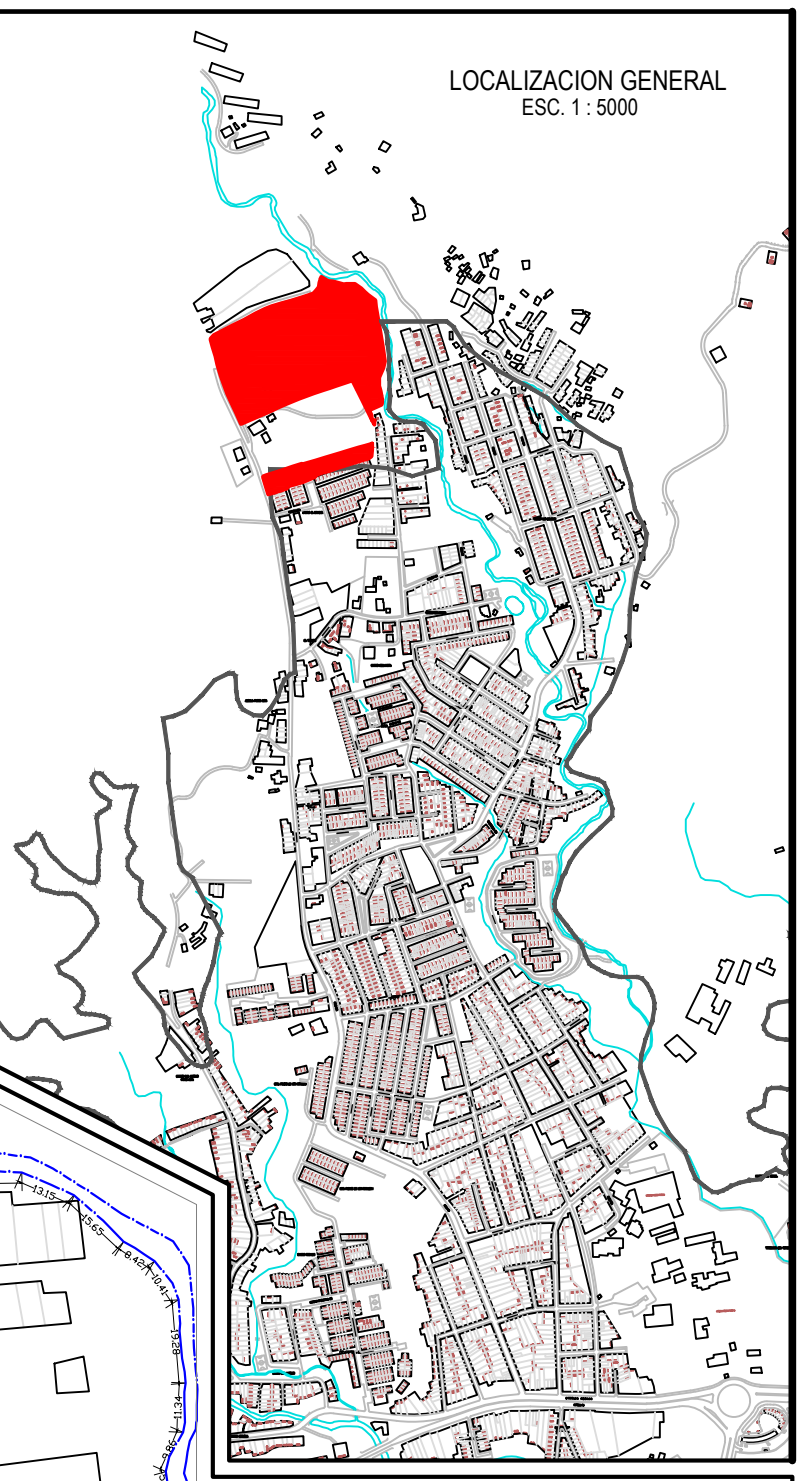

PASCUAL OSPINA

ACCESO FINCA

Matricula Inmobiliaria
350-189278

Matricula Inmobiliaria
350-189277

MEGACOLEGIO
BICENTENARIO

Matricula Inmobiliaria
350-189278

CASA

Caballeriza

Tanque Ac.

Mojon

Transf Portón

Portón

Borde Via

Via Pavimentada

Via Destapada

Via En Construccion

Via Afirmado

Cerramiento

Cuneta

Andén

Obra

QUEBRADA AMBALA

LINDERO

URBANIZACION EL MIRADOR DE AMBALA

Mz A

Mz b

CALLE 67

CALLE 67 BIS

CARRERA 22

CALLE 67 A

CALLE 61 C

CALLE

Sardinel

VILLA TERESA

BARRIO EL TRIUNFO

BARRIO BELLA VISTA

BARRIO LAS DELICIAS

CANCHA

CENTRO COMUNITARIO JUAN PABLO II

PUENTE PEATONAL

Borde Alto Quebrada

CONVENCIONES

- ARBOL
- PALMA
- QUEBRADA
- PALMA
- POSTE
- DELTA
- MOJON
- POZOS

MOJON	COORDENADA NORTE	COORDENADA ESTE
A	985.318,00	874.803,80
B	985.413,08	874.973,71
C	985.214,19	875.060,87
D	985.134,04	875.046,55
E	985.078,93	874.892,32
F	985.106,83	874.883,65
G	985.155,76	875.047,35
H	985.247,45	875002,22
I	985.183,67	874.851,93

CONSTRUCCIONES J.F. Ltda.
Su sueño... su familia... su seguridad...

PROYECTO :
MODIFICACION PLAN PARCIAL "LA ARGELIA"
MUNICIPIO DE IBAGUE

PROPIETARIO:
CONSTRUCCIONES J. F. LTDA.
REPRESENTANTE LEGAL

PROMOTOR:
ING. JORGE TARCISIO FAJARDO
MAT. 70202227072 TLM

CONTIENE :
PLANO TOPOGRÁFICO
ÁREA DE PLANIFICACIÓN

UBICACION:
SECTOR EL TRIUNFO
AMBALA PARTE ALTA

AREA:
13 HAS 5386 M2

ESCALA
1 : 750
0 5 10 20 30 40 Metros

DIGITALIZO :
FABIO ENRIQUE ALVIS ORTIZ
T.P. 70417011826 TLM

LEVANTO :
TOP. LUIS ALVARO SALAZAR J.
MAT. 01-13575 C.P.N.T

FECHA:
DICIEMBRE 2014

CARTOGRAFÍA DIAGNOSTICO

1 DE 2