

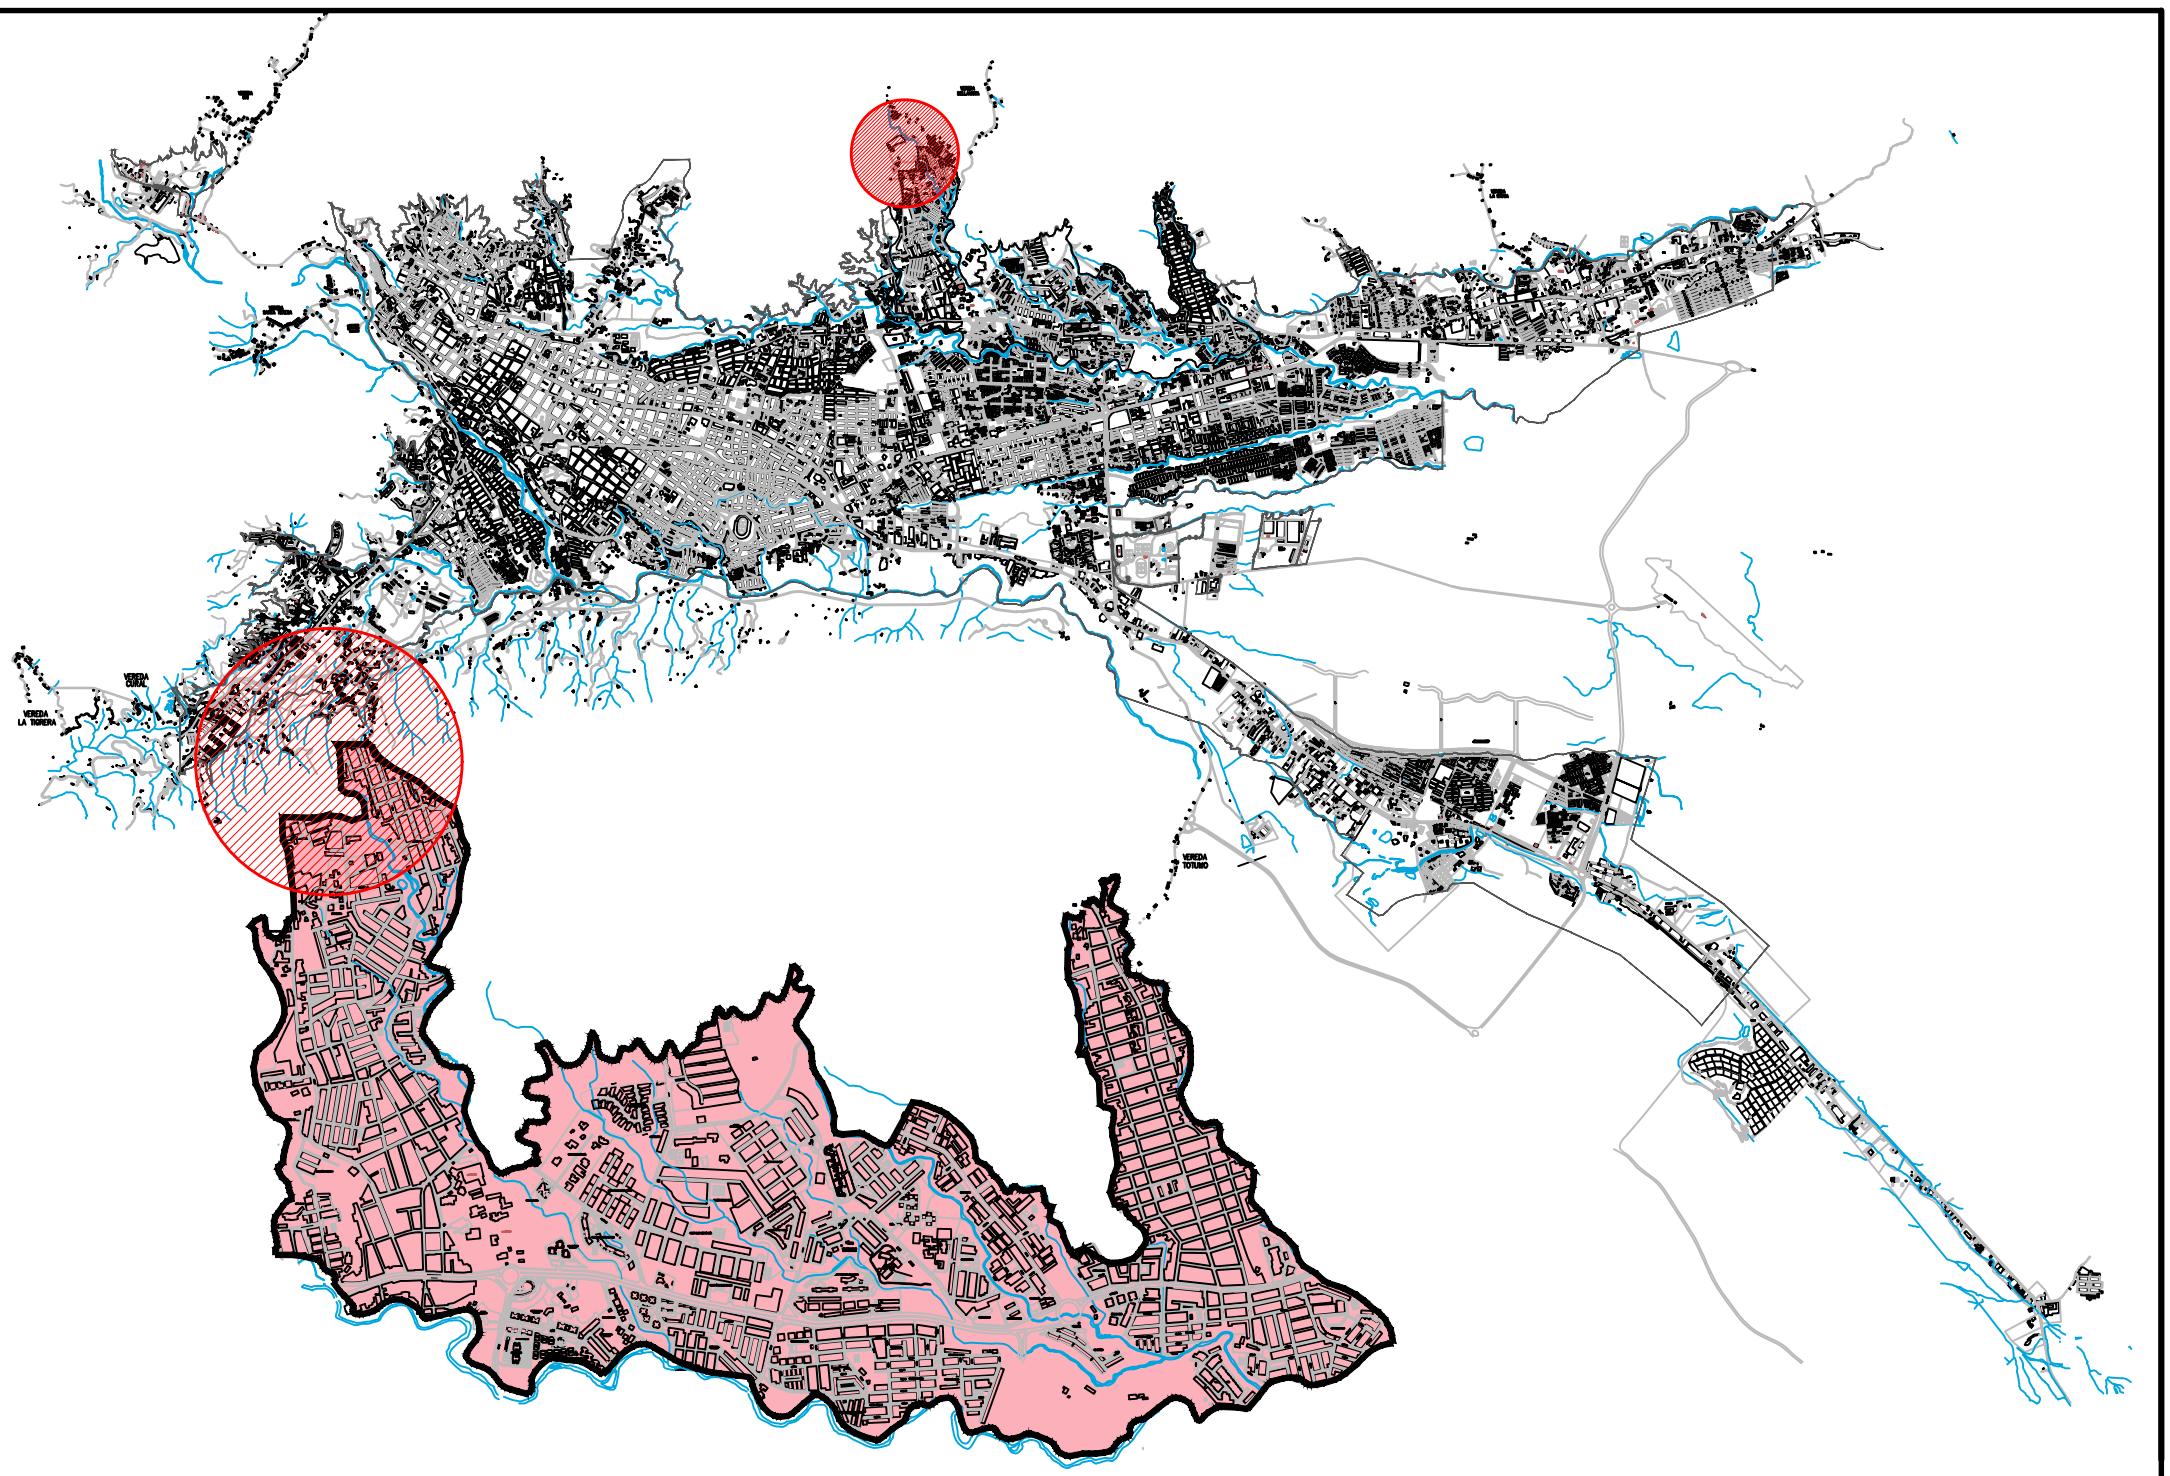


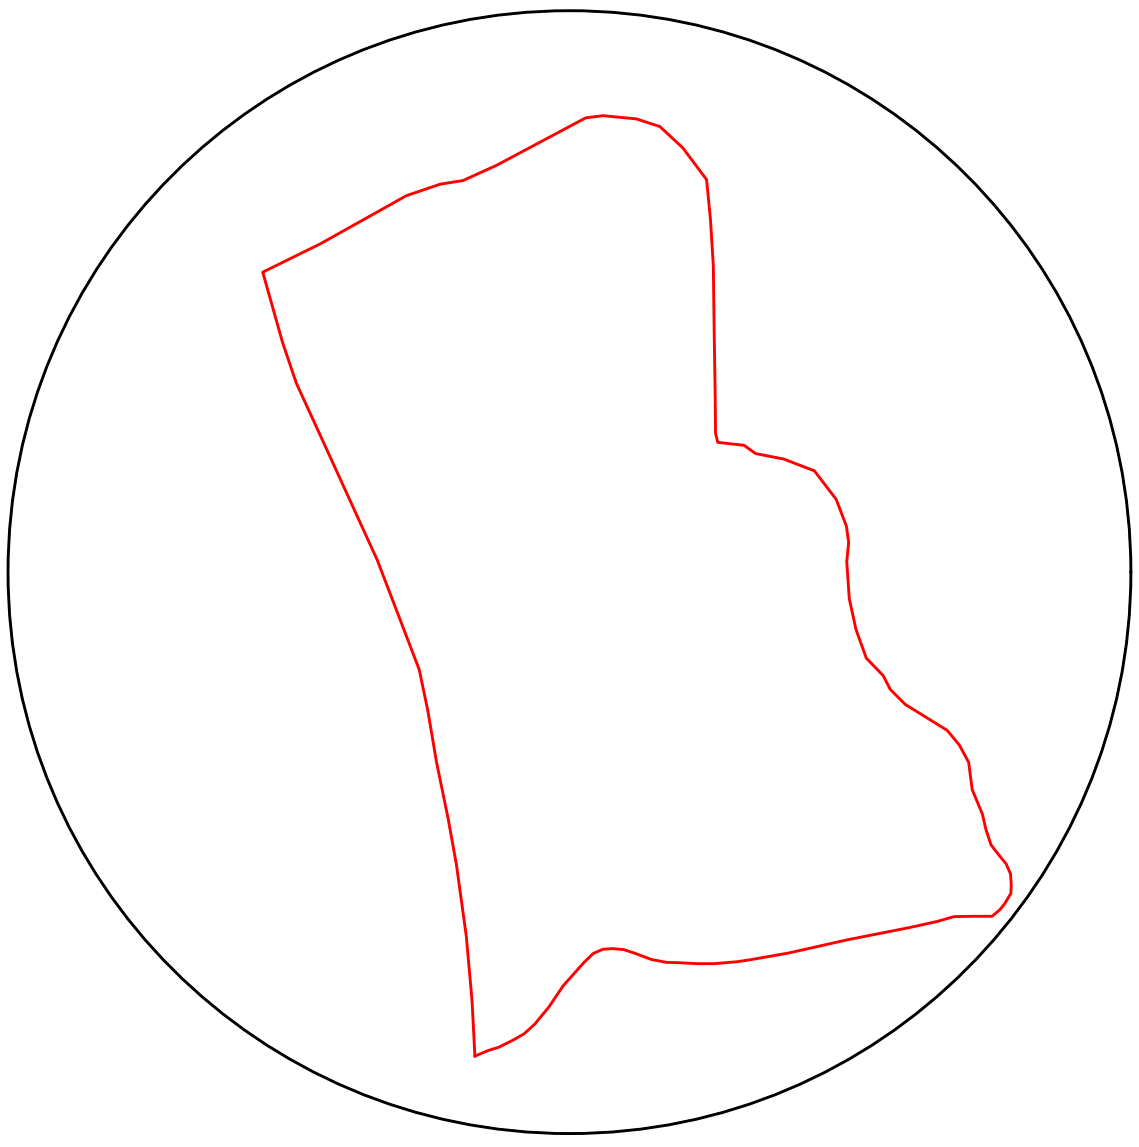

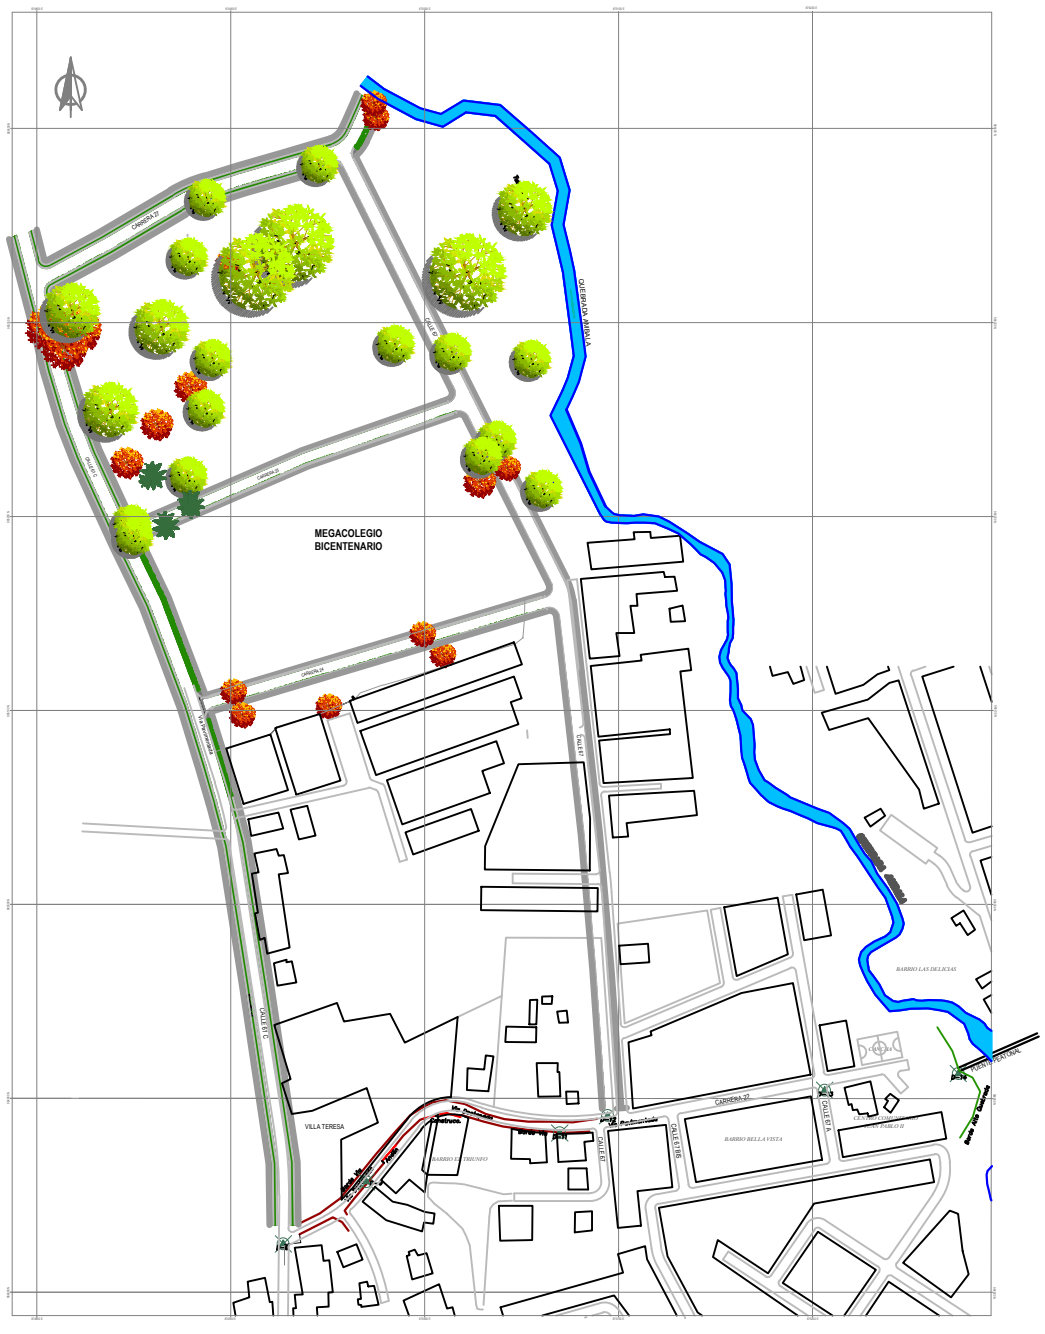

CONSTRUCCIONES J.F. Ltda.
Su sueño... su familia... su seguridad...

PROYECTO :
MODIFICACION PLAN PARCIAL "LA ARGELIA"
MUNICIPIO DE IBAGUE

PROPIETARIO:
CONSTRUCCIONES J. F. LTDA.
REPRESENTANTE LEGAL

PROMOTOR:
ING. JORGE TARCISIO FAJARDO
MAT. 70202227072 TLM

CONTIENE :
PLANO LOCALIZACIÓN

UBICACION:
SECTOR EL TRIUNFO
AMBALA PARTE ALTA

AREA:
13 HAS 5386 M2

ESCALA
1 : 750
0 5 10 20 30 40 Metros

DIGITALIZO
FABIO ENRIQUE ALVIS ORTIZ
T.P. 70417011826 TLM

FECHA:
DICIEMBRE 2014

CARTOGRAFÍA FORMULACIÓN

1 DE 9