

Plan Parcial La Samaria

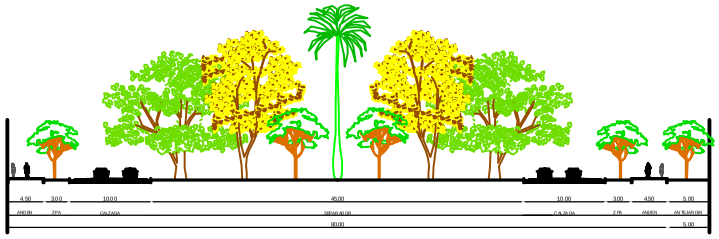


VE-1 VIA AEROPUERTO




VC-2 TRAMO 1

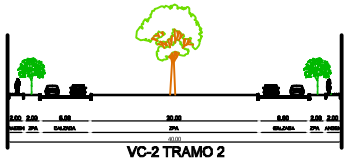


VC-2 TRAMO 2

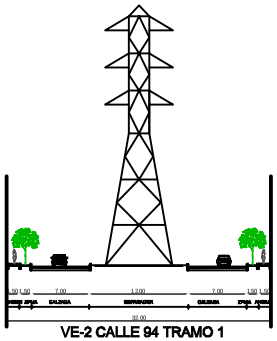


VE-2 CALLE 94 TRAMO 1

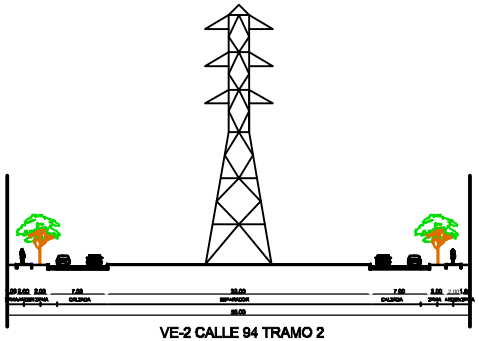


VE-2 CALLE 94 TRAMO 2

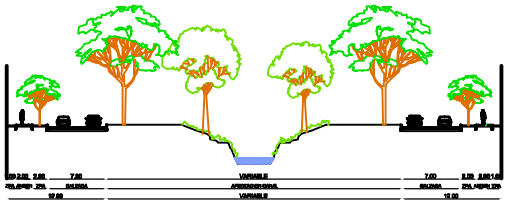

VC-3 TRAMO 2

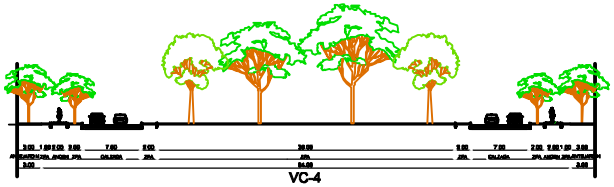


VC-4

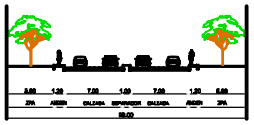


VE-2 CALLE 94 TRAMO 3




VC-1 TRAMO 1
VC-3 TRAMO 1

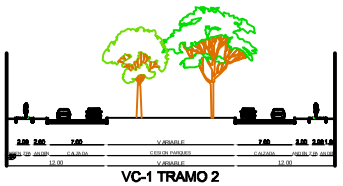

VC-1 TRAMO 2

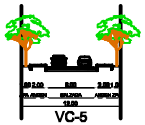

VC-5

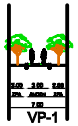

VP-1



VP-2

Plan Parcial La Samaria

Calles 93 - 100
Via Aeropuerto-
Via Industrial
Ibagué - Tolima

Promotor :

V.B. Representante :

Fredy Poveda Rondón
C.C. 14.239.866

Arquitecto diseñador:

Javier Humberto Arbeláez
Mat: 25700-5353 COPNA

Contiene:

PLANO
SECCIONES
VIALES

Archivo No. :

PLANOS NORMATIVOS/
2B.SECCIONES VIALES.dwg

Arquitectos colaboradores:

Carlos Orlando Diaz
Juliana Neira Gonzalez

Espacio para sellos :

Escala: 1:250

Fecha: Diciembre 2011

Plano Normativo

2B/7