
Plan Parcial La Samaria

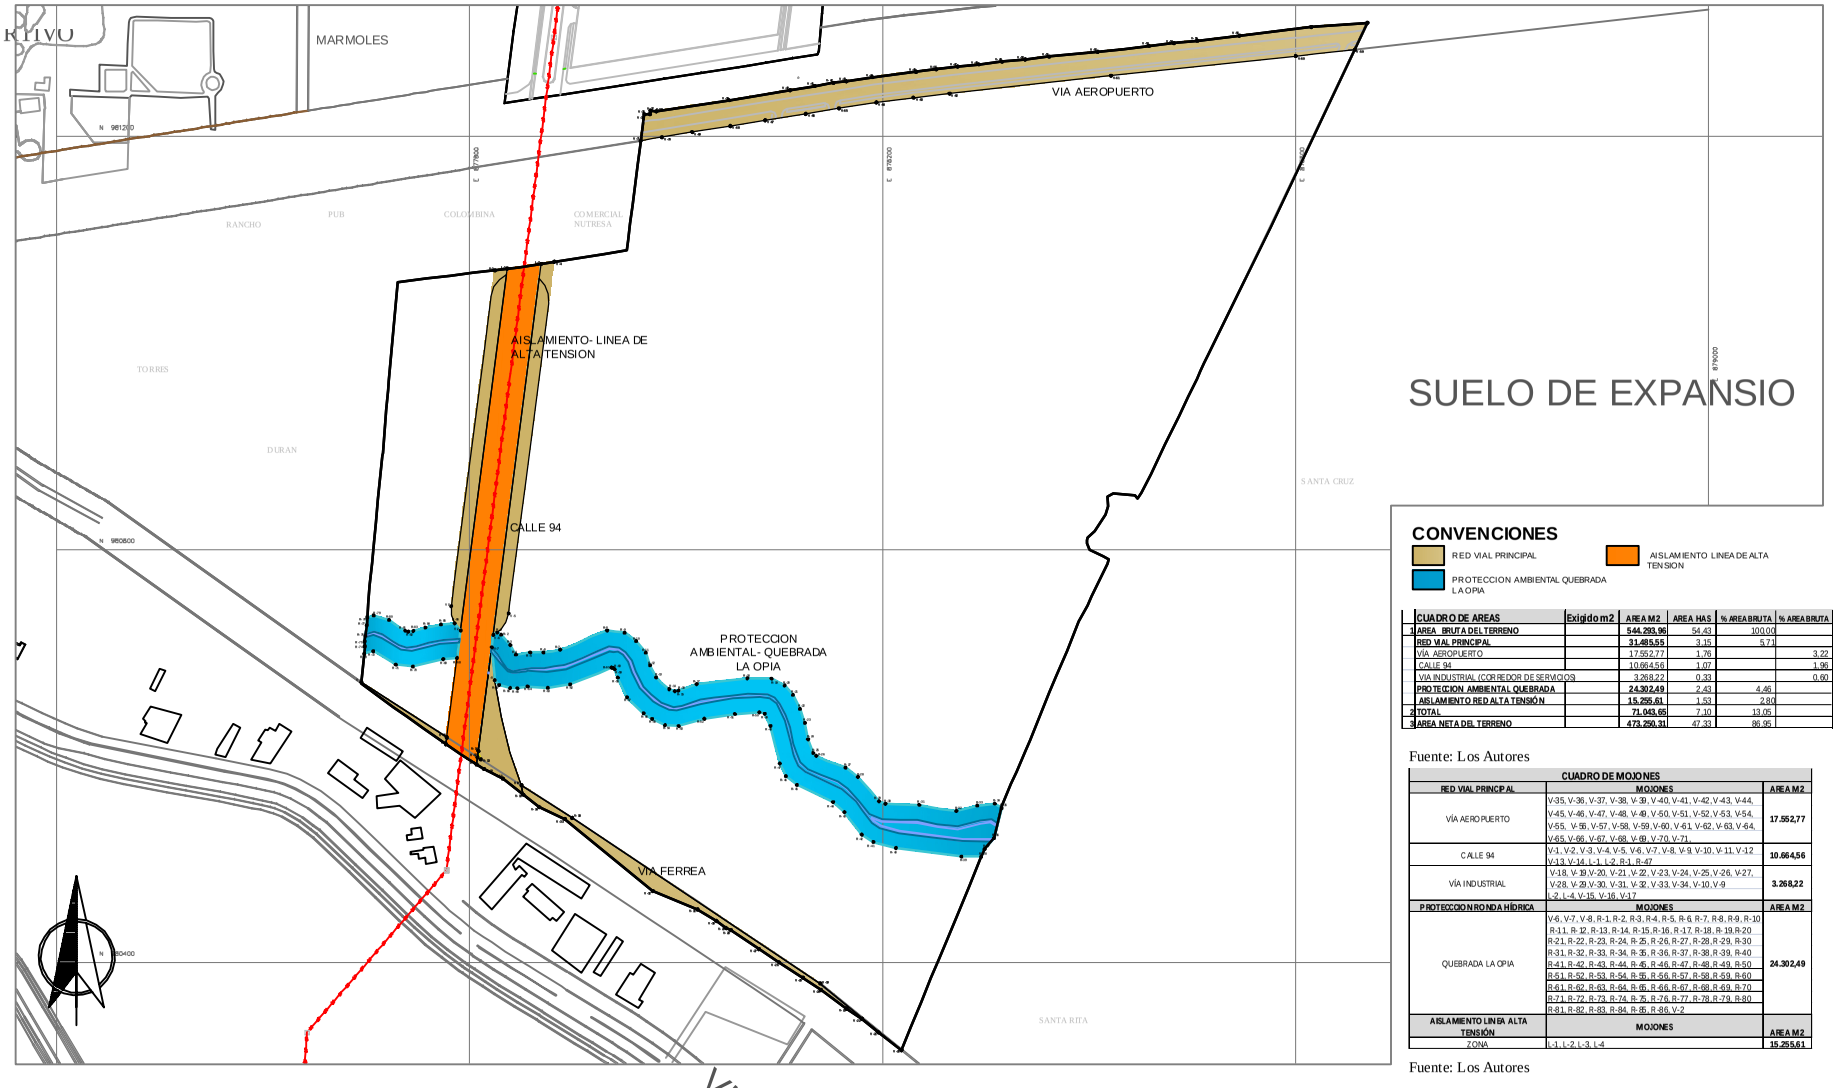

CONVENCIONES

- RED VIAL PRINCIPAL
- AISLAMIENTO LINEA DE ALTA TENSION
- PROTECCION AMBIENTAL QUEBRADA LA OPIA

	CUADRO DE AREAS	Exigido m2	AREA M2	AREA HAS	% AREA BRUTA	% AREA BRUTA
1	AREA BRUTA DEL TERRENO		544.293,96	54,43	100,00	
	RED VIAL PRINCIPAL		31.485,55	3,15	5,71	
	VÍA AEROPUERTO		17.552,77	1,76		3,22
	CALLE 94		10.664,56	1,07		1,96
	VIA INDUSTRIAL (CORREDOR DE SERVICIOS)		3.268,22	0,33		0,60
	PROTECCION AMBIENTAL QUEBRADA		24.302,49	2,43	4,46	
	AISLAMIENTO RED ALTA TENSIÓN		15.255,61	1,53	2,80	
2	TOTAL		71.043,65	7,10	13,05	
3	AREA NETA DEL TERRENO		473.250,31	47,33	86,95	

Fuente: Los Autores

CUADRO DE MOJONES		
RED VIAL PRINCIPAL	MOJONES	AREA M2
VÍA AEROPUERTO	V-35, V-36, V-37, V-38, V-39, V-40, V-41, V-42, V-43, V-44, V-45, V-46, V-47, V-48, V-49, V-50, V-51, V-52, V-53, V-54, V-55, V-56, V-57, V-58, V-59, V-60, V-61, V-62, V-63, V-64, V-65, V-66, V-67, V-68, V-69, V-70, V-71	17.552,77
CALLE 94	V-1, V-2, V-3, V-4, V-5, V-6, V-7, V-8, V-9, V-10, V-11, V-12 V-13, V-14, L-1, L-2, R-1, R-47	10.664,56
VÍA INDUSTRIAL	V-18, V-19,V-20, V-21, V-22, V-23, V-24, V-25, V-26, V-27, V-28, V-29,V-30, V-31, V-32, V-33, V-34, V-10, V-9 L-2, L-4, V-15, V-16, V-17	3.268,22
PROTECCION RONDA HÍDRICA	MOJONES	AREA M2
QUEBRADA LA OPIA	V-6, V-7, V-8, R-1, R-2, R-3, R-4, R-5, R-6, R-7, R-8, R-9, R-10 R-11, R-12, R-13, R-14, R-15, R-16, R-17, R-18, R-19,R-20 R-21, R-22, R-23, R-24, R-25, R-26, R-27, R-28,R-29, R-30 R-31, R-32, R-33, R-34, R-35, R-36, R-37, R-38, R-39, R-40 R-41, R-42, R-43, R-44, R-45, R-46, R-47, R-48,R-49, R-50 R-51, R-52, R-53, R-54, R-55, R-56, R-57, R-58,R-59, R-60 R-61, R-62, R-63, R-64, R-65, R-66, R-67, R-68,R-69, R-70 R-71, R-72, R-73, R-74, R-75, R-76, R-77, R-78,R-79, R-80 R-81, R-82, R-83, R-84, R-85, R-86, V-2	24.302,49
AISLAMIENTO LINEA ALTA TENSIÓN	MOJONES	AREA M2
ZONA	L-1, L-2, L-3, L-4	15.255,61

Fuente: Los Autores

Plan Parcial La Samaria

Calles 93 - 100
Via Aeropuerto-
Via Industrial
Ibagué - Tolima

Promotor :

V.B. Representante :

Fredy Poveda Rondón
C.C. 14.239.866

Arquitecto diseñador:

Javier Humberto Arbeláez
Mat: 25700-5353 COPNA

Contiene:

PLANO DE CARGAS GENERALES

Archivo No. :

PLANOS NORMATIVOS/ 6. PLANO CARGAS GENERALES .dwg

Arquitectos colaboradores:

Carlos Orlando Diaz
Juliana Neira Gonzalez

Espacio para sellos :

Escala: 1:2000

Fecha: Diciembre 2011

Plano Adicional

6/7