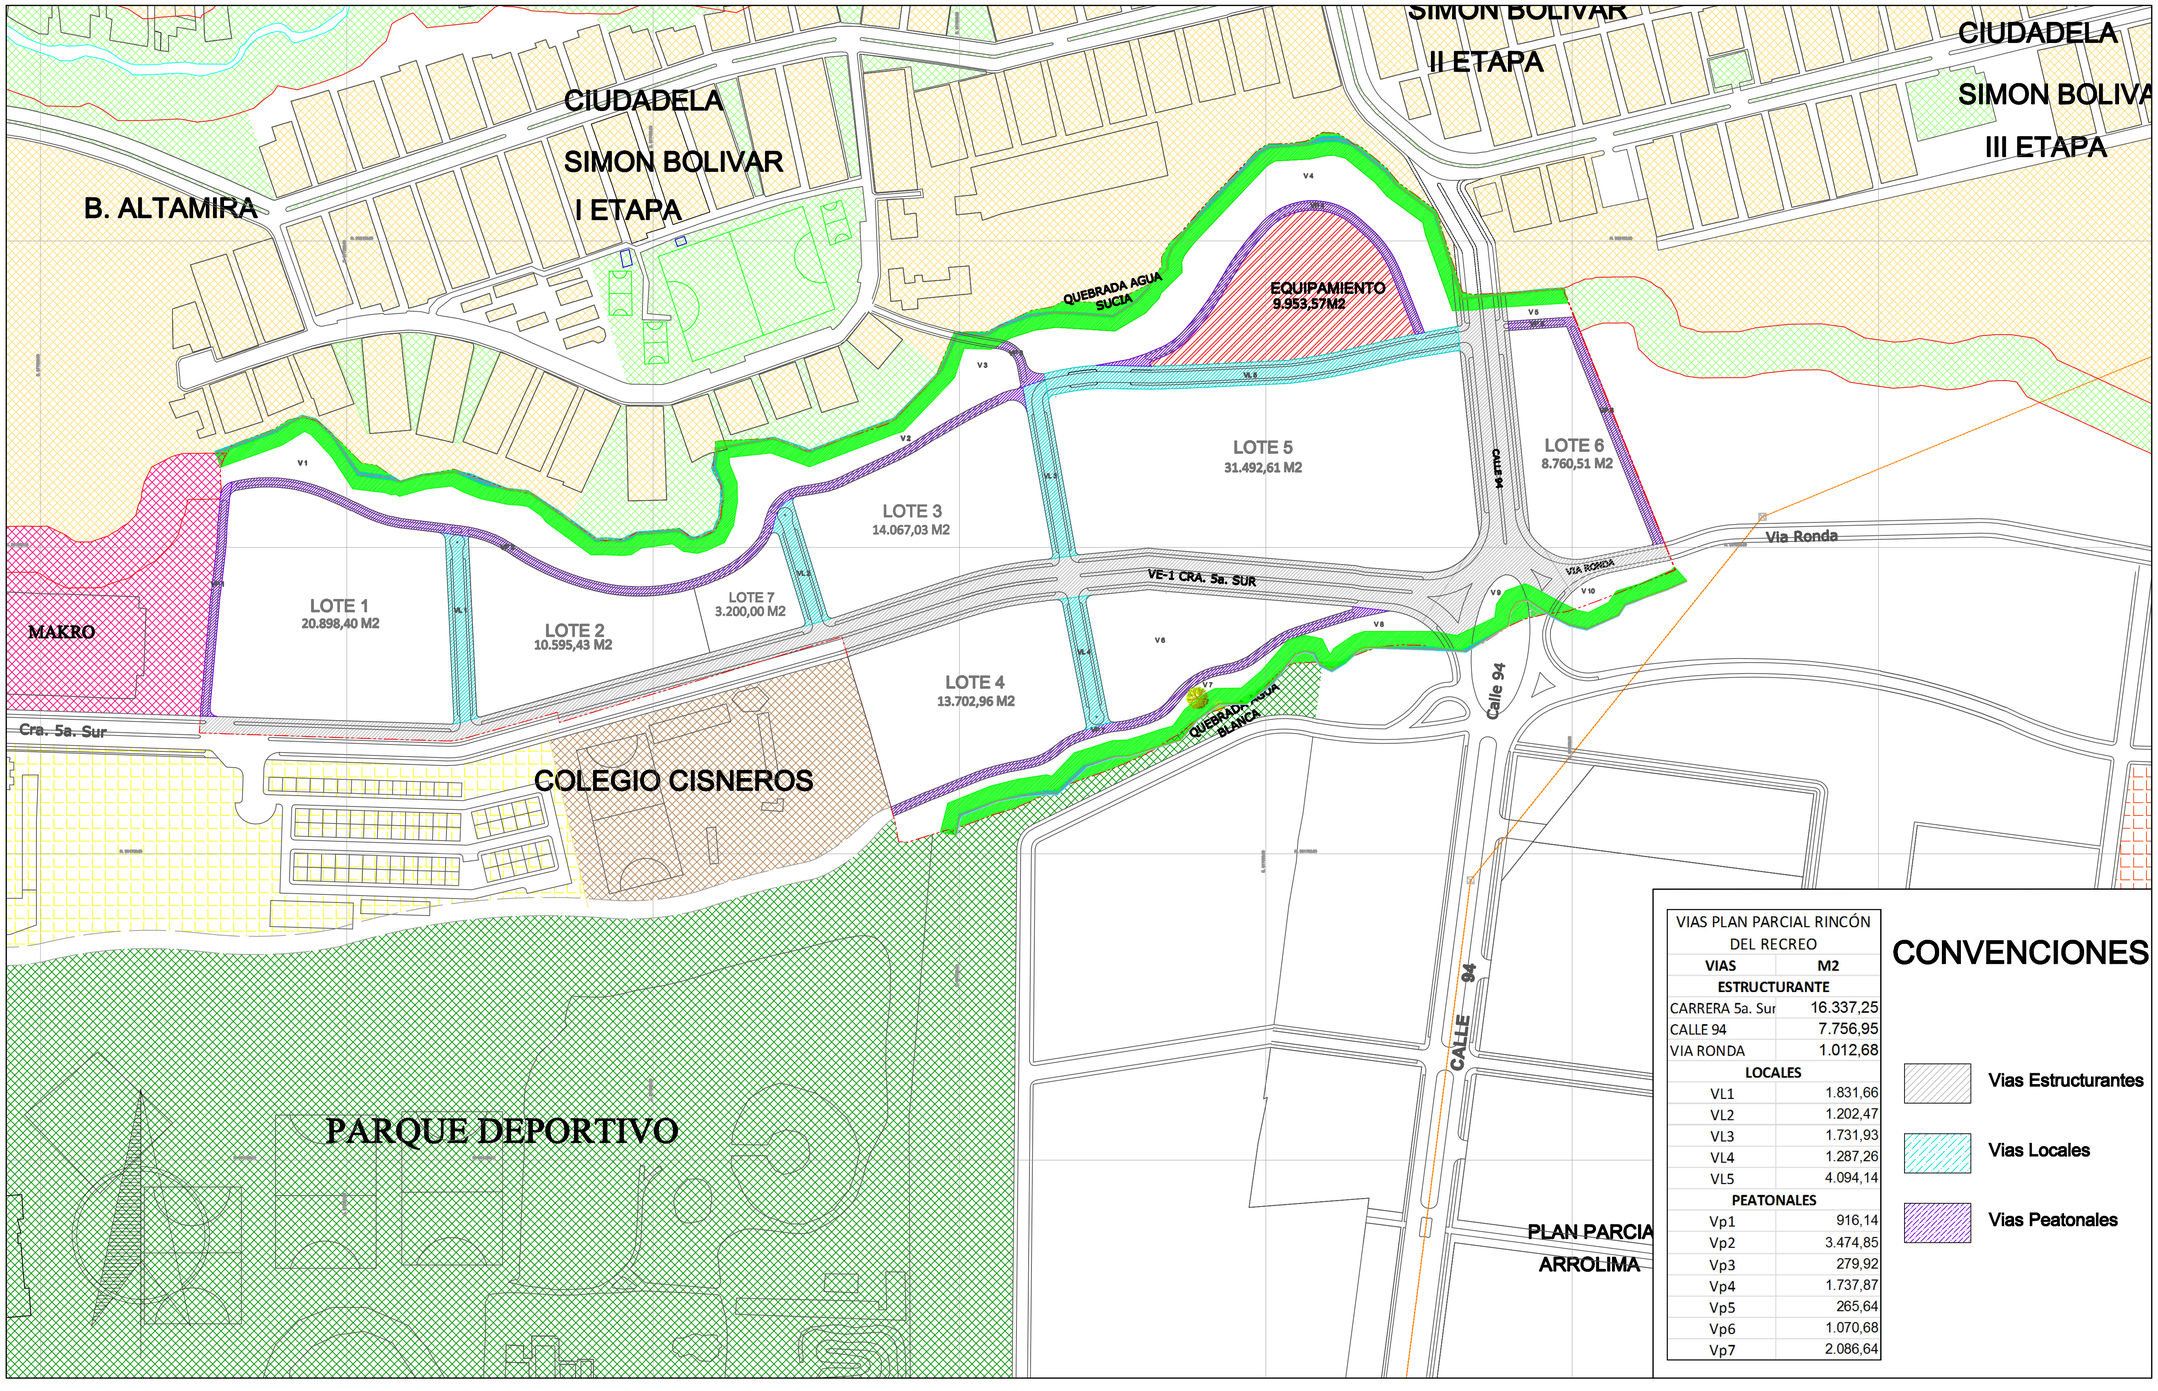


VIAS PLAN PARCIAL RINCÓN DEL RECREO	
VIAS	**M2**
ESTRUCTURANTE	
CARRERA 5a. Sur	16.337,25
CALLE 94	7.756,95
VIA RONDA	1.012,68
LOCALES	
VL1	1.831,66
VL2	1.202,47
VL3	1.731,93
VL4	1.287,26
VL5	4.094,14
PEATONALES	
Vp1	916,14
Vp2	3.474,85
Vp3	279,92
Vp4	1.737,87
Vp5	265,64
Vp6	1.070,68
Vp7	2.086,64

CONVENCIONES

- Vias Estructurantes
- Vias Locales
- Vias Peatonales

Proyecto:

El Rincon del Recreo
Plan Parcial de Expansión

PLAN PARCIAL
RINCON DEL RECREO
Cra 5a. Sur Calles 85 a 94

V.B. Representante :

Gabriel Peñaloza Gallo

Diseñó:

Arq. Noel Alejandro Gomez Peña
TP: 25700-47744

Contiene:

Plano de la Red Vial.

Dibujo:

Observaciones:

Espacio para sellos:

Plano normativo 2 / 8

Esc: 1:2000

Fecha: MAYO 2013

Archivo: Cráticos normativos de la formulación. Plano de la Red Vial.