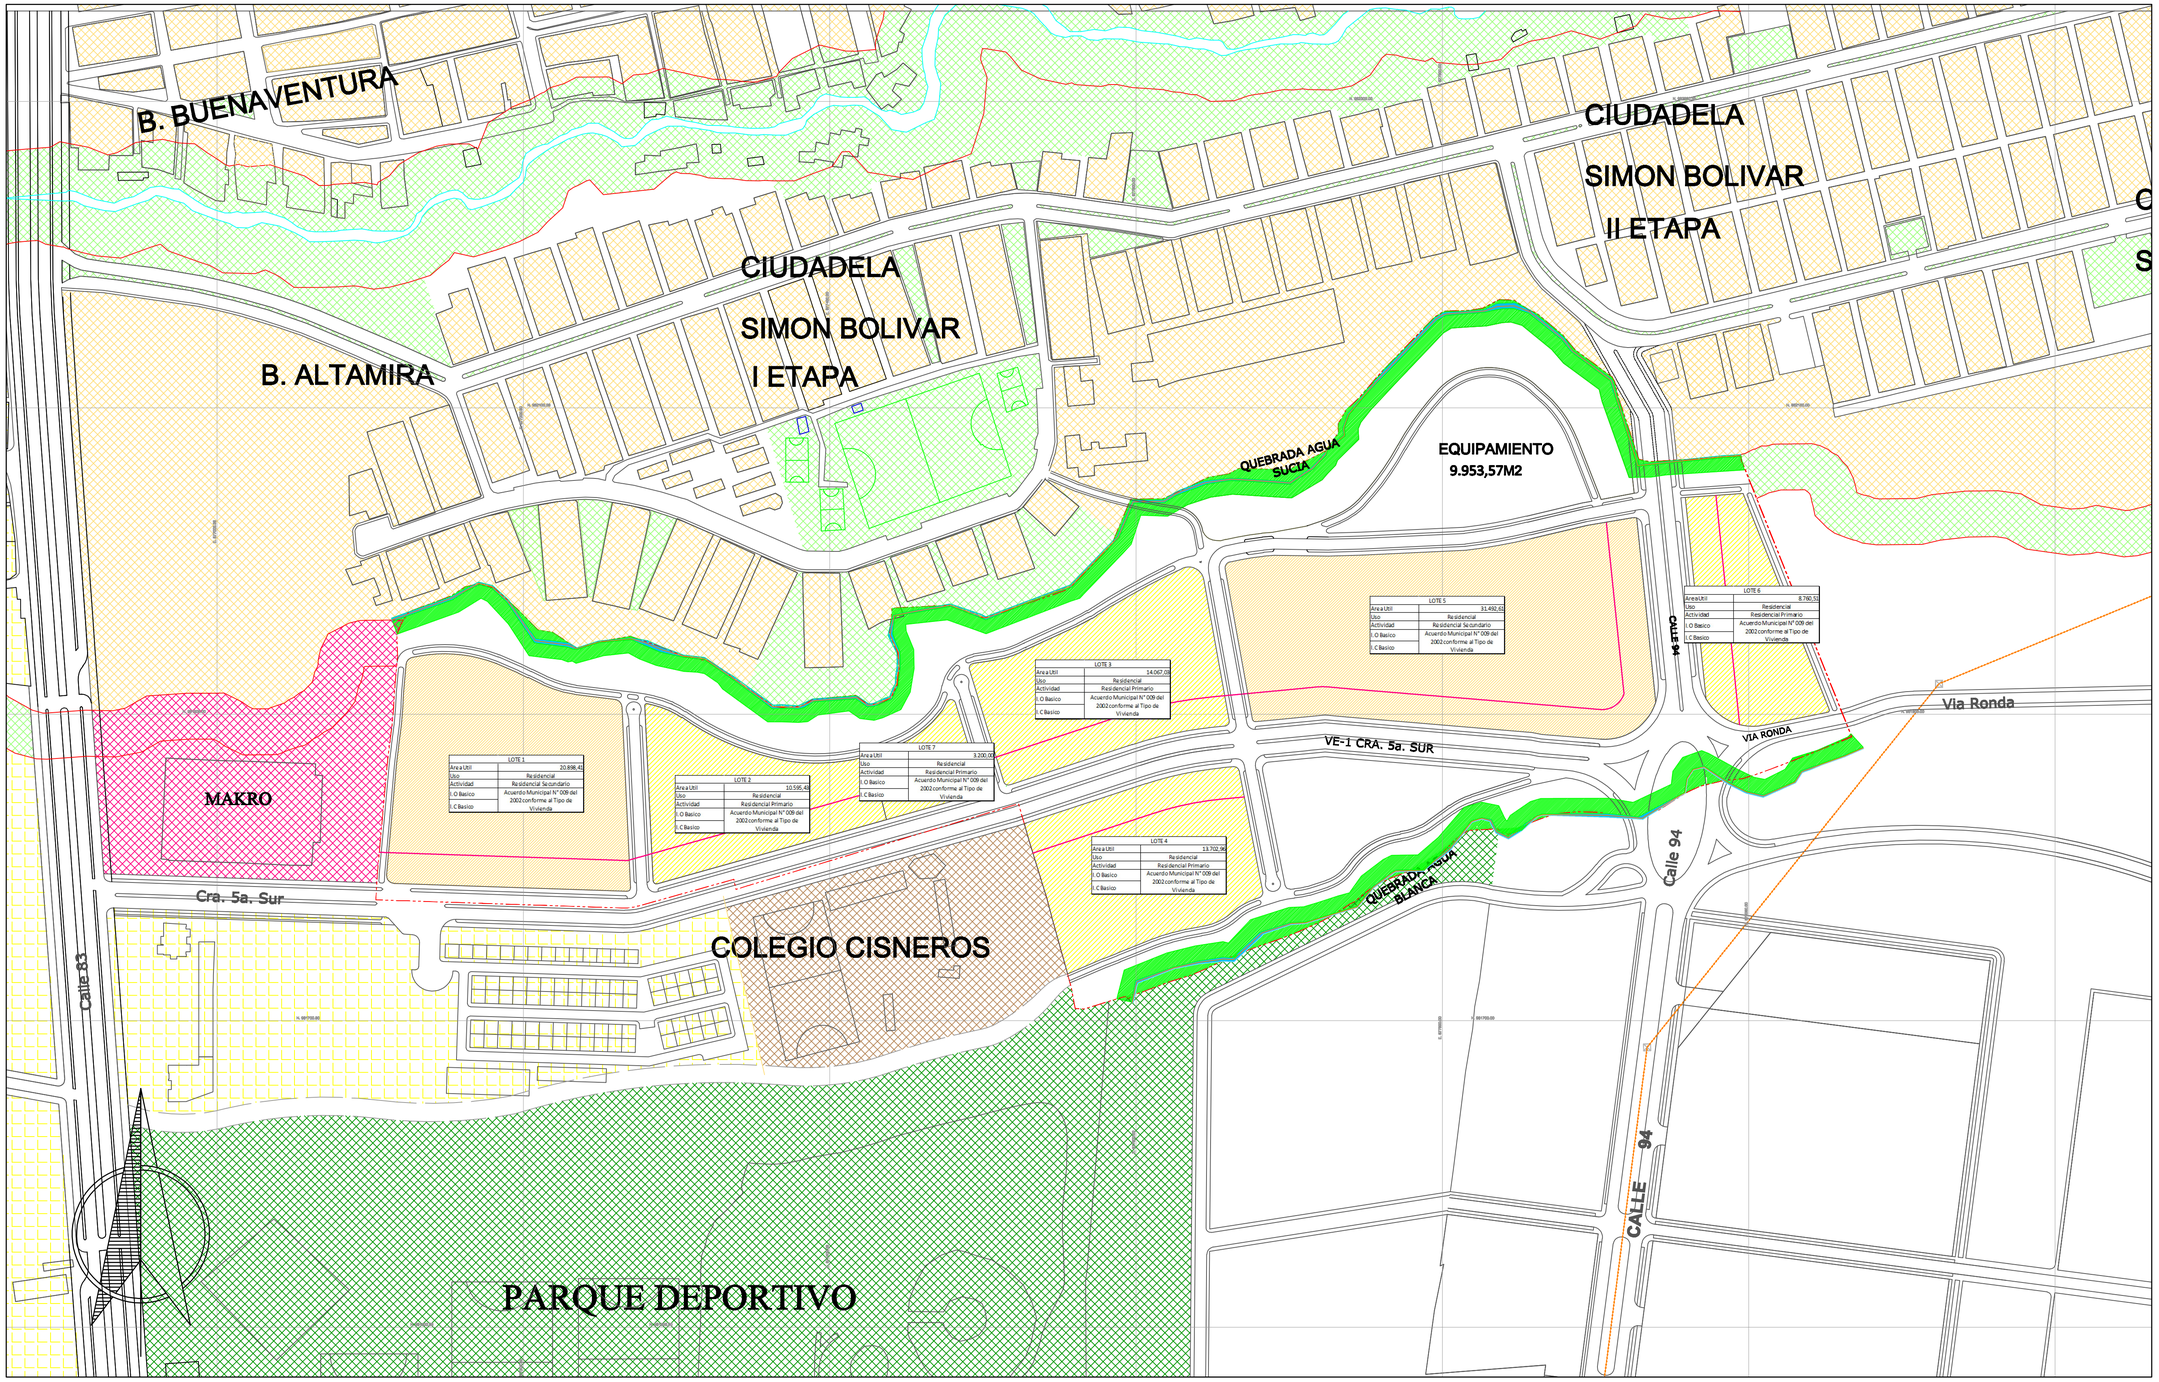


Proyecto:

El Rincon del Recreo
Plan Parcial de Expansión

PLAN PARCIAL
RINCON DEL RECREO
Cra 5a. Sur Calles 86 a 94

V.B. Representante :

Gabriel Peñaloza Gallo

Diseñó:

Arq. Noel Alejandro Gomez Peña
TP: 25700-47744

Contiene:

Plano de Aprovechamiento

Dibujo:

Observaciones:

Espacio para selios:

Plano normativo 5A/8	**Esc:** 1:2000
Fecha: MAYO 2013	**Archivo:** Cajetanos normativos de la formulacion/PA. Plano de Aprovechamiento.