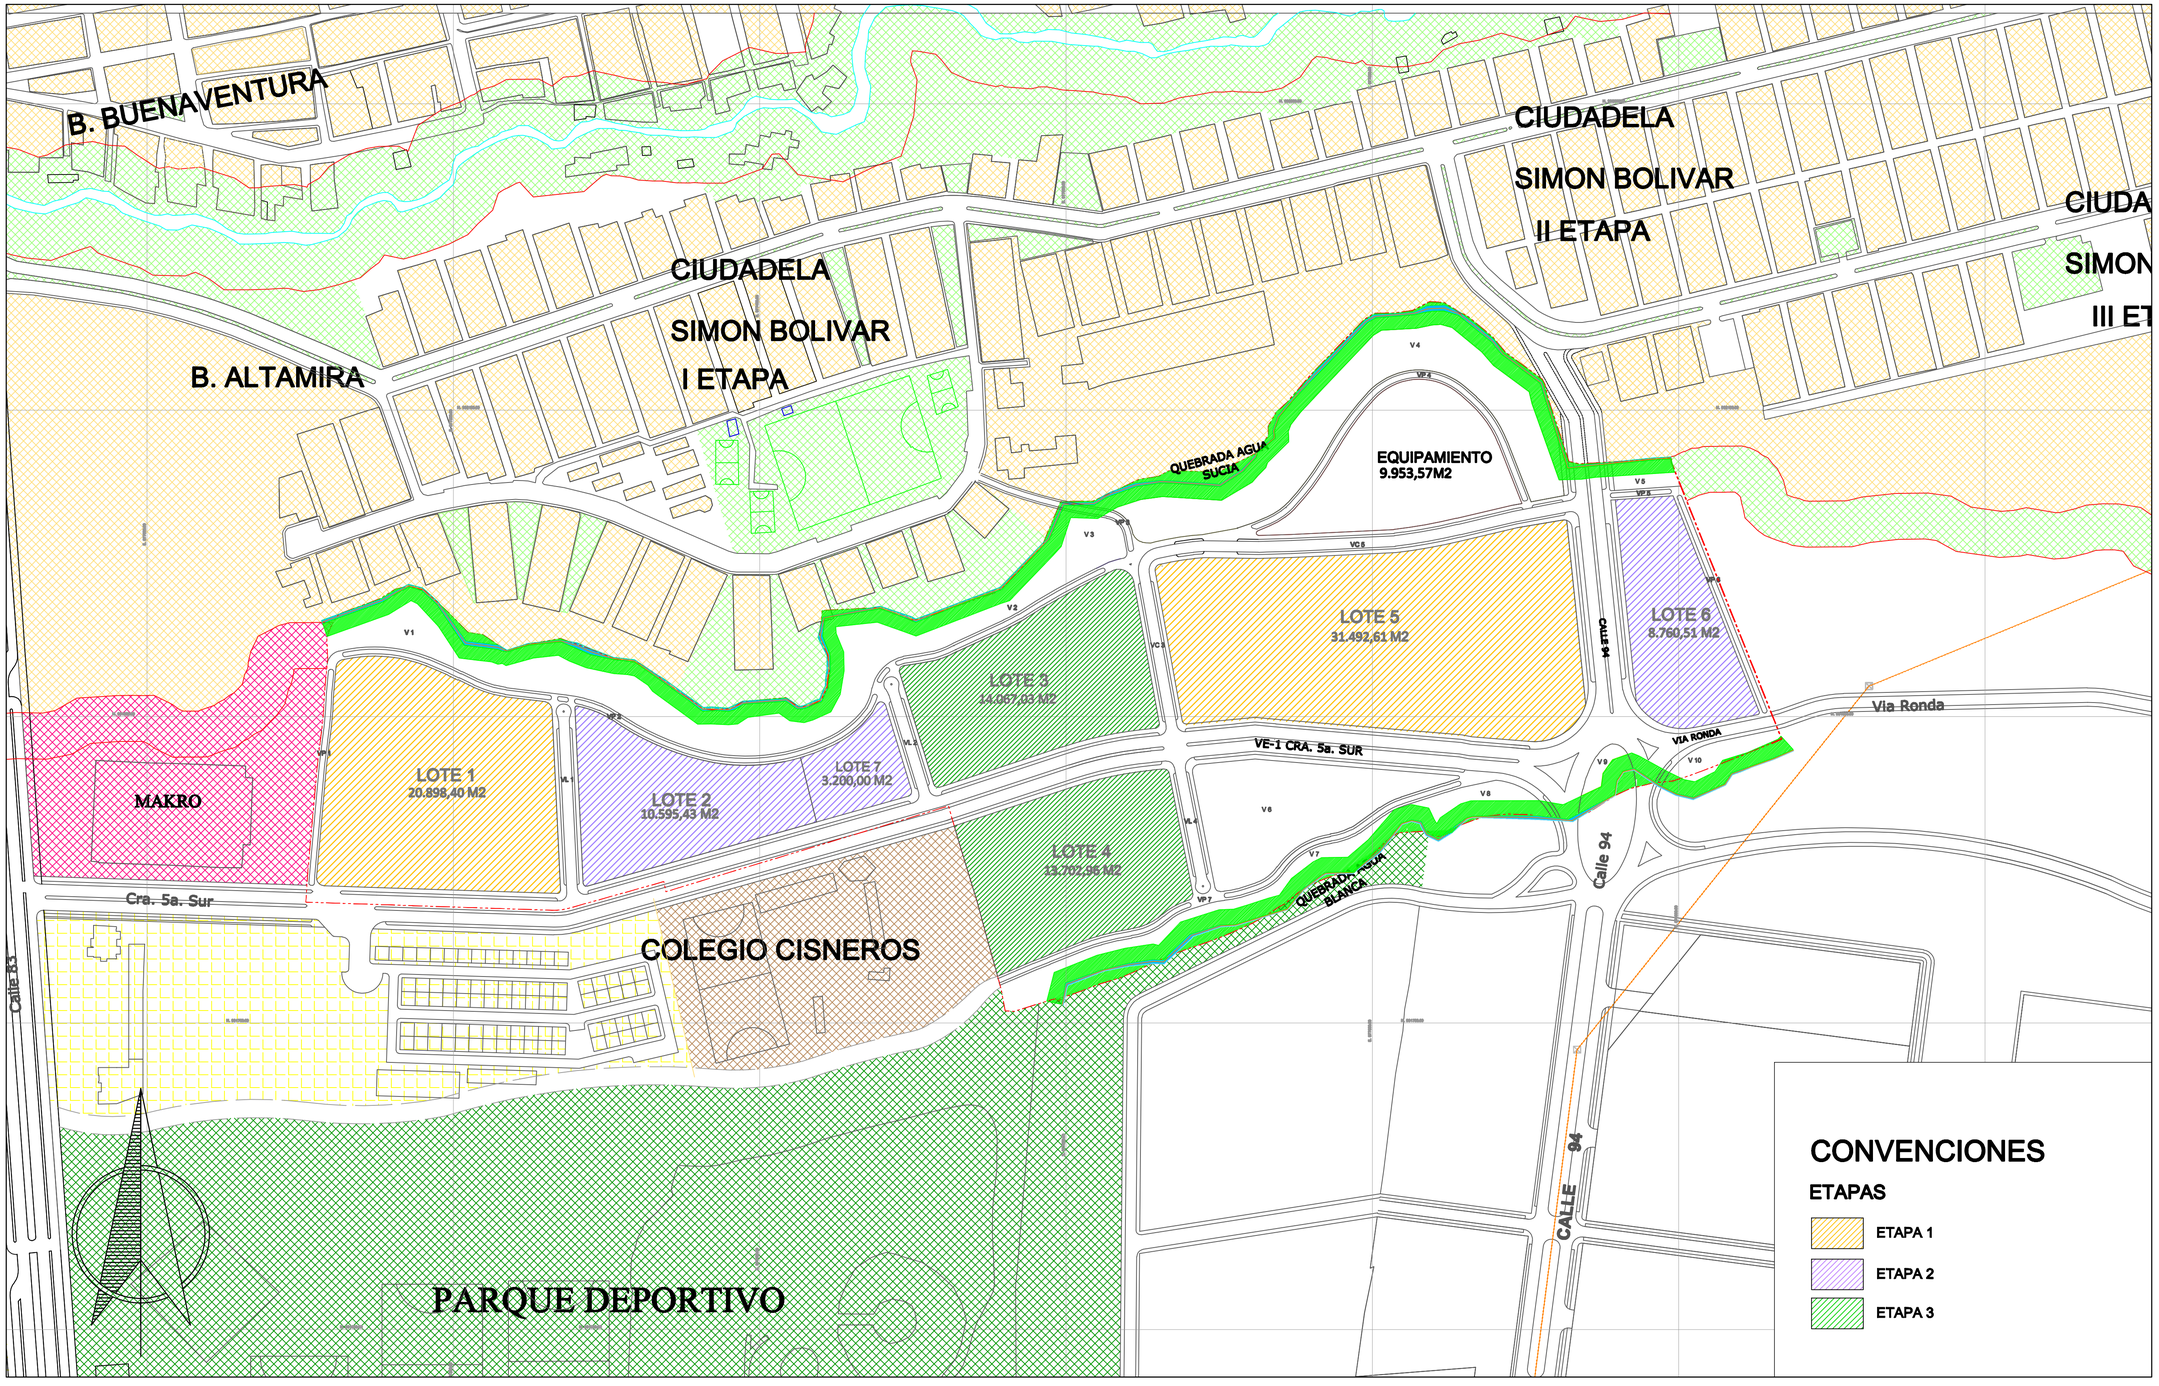



**Proyecto:**

El Rincon del Recreo
Plan Parcial de Expansión

**PLAN PARCIAL**
**RINCON DEL RECREO**
**Cra 5a. Sur Calles 85 a 94**

**V.B. Representante :**

Gabriel Peñaloza Gallo

**Diseñó:**

Arq. Noel Alejandro Gomez Peña
TP: 25700-47744

**Contiene:**

Plano de Localización de las Etapa de Desarrollo Previstas.

**Dibujo:**

**Observaciones:**

**Espacio para sellos:**

| Plano normativo | Esc: |
|---|---|
| 8/8 | 1:2000 |
| **Fecha:** MAYO 2013 | **Archivo:** Cópiese normativo de la formulación. Plano de Localización de las Etapa de Desarrollo Previstas. |