

DEPARTAMENTO ADMINISTRATIVO DE PLANEACION DISTRITAL

RECOMENDACIONES DE UBICACION

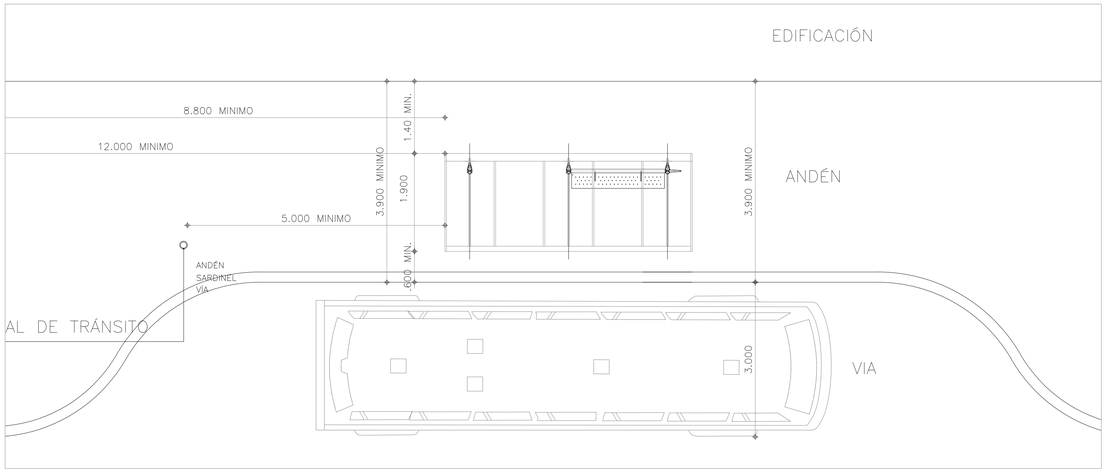


UBICACIÓN CON RELACIÓN A BAHÍA DE VÍA

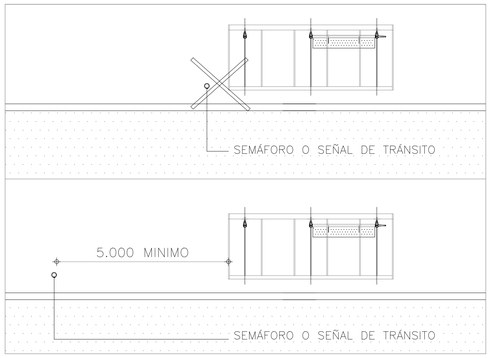

RELACIÓN CON SEMÁFOROS Y SEÑALES DE TRÁNSITO


NUNCA SE DEBERÁ UBICAR EL PARADERO A MENOS DE 5 METROS DE DISTANCIA DE SEMÁFOROS Y SEÑALES DE TRÁNSITO PARA PERMITIR SU PLENA VISIBILIDAD.

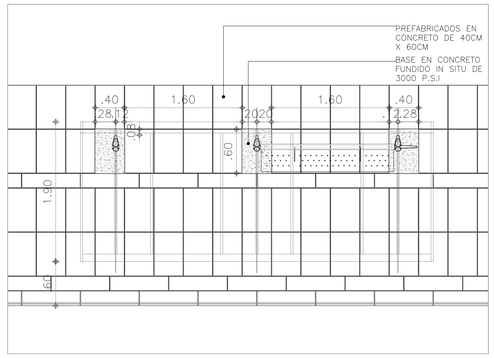


UBICACIÓN SEGÚN CARTILLA DE ANDENES T.E.P

EN CASO DE NO EXISTIR ANDÉN PREVIO A LA INSTALACIÓN DEL PARADERO SE DEBERÁ SEGUIR EL DISEÑO DE PISO QUE APARECE EN LA FICHA Nº 5.
EN CASO DE QUE SI EXISTA ANDÉN, EL ACABADO DE PISO SE DEBERÁ REPONER CON EL MISMO MATERIAL DE ACABADO DE CADA SITIO CONTINUANDO CON LAS TEXTURAS EXISTENTES.


PERFILES VIALES. ESC. 1:5000

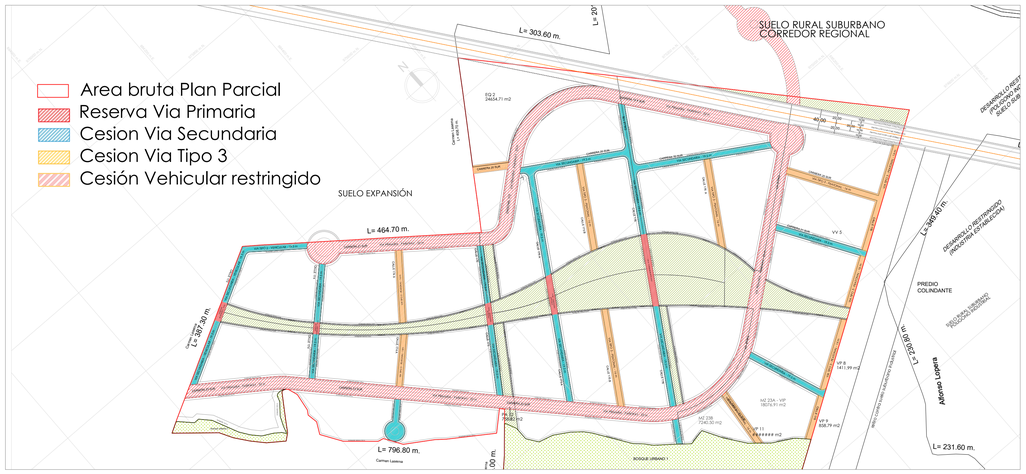


ISOMETRÍA. ESC. 1:50

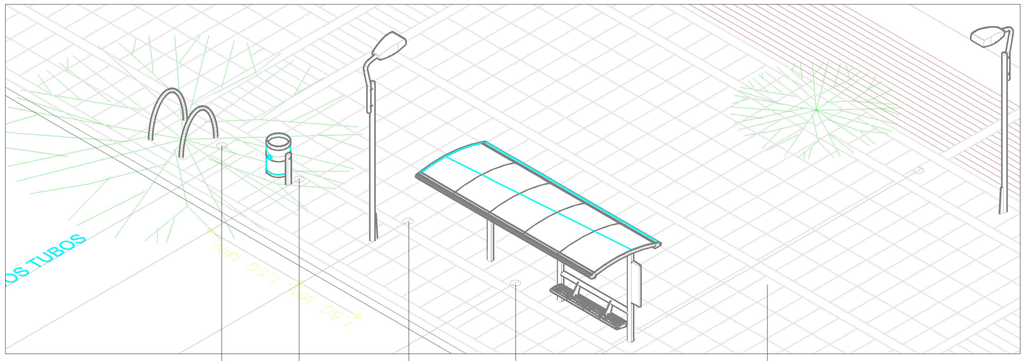

PROTECTOR DE ÁRBOL DE 2 TUBOS | CANECA | ILUMINARIA PEATONAL | PARADERO | ANDEN

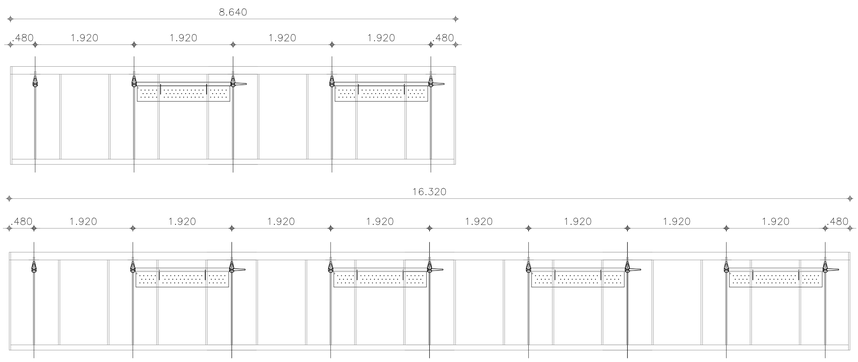

AGRUPACIONES : MÓDULOS DE PARADERO GRANDE Y MEDIANO

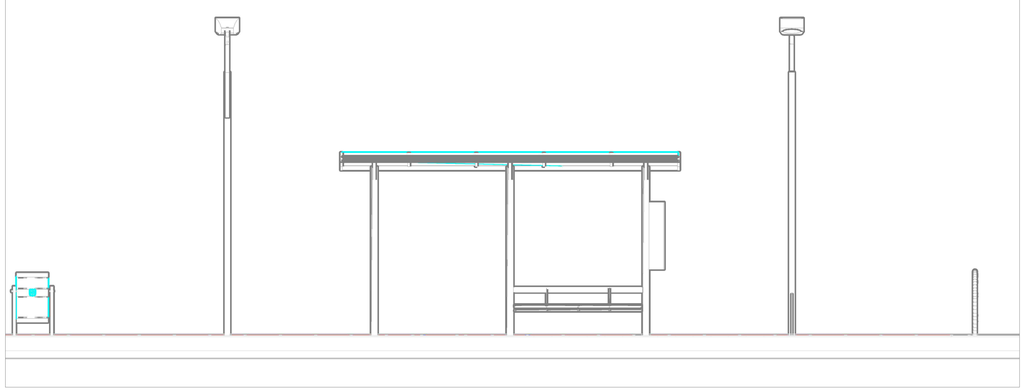

FACHADA. ESC. 1:50

PLAN PARCIAL DE DESARROLLO
CORINTO

SIISTEMA DE TRANSPORTE - DETALLE PARADERO PÚBLICO

PROPIETARIO
LUIS HENRY VARON

REPRESENTANTE
LUIS HENRY VARON
C.C. 93.384.554

PLANO 2.5
ESCALA 1:5000
FECHA 2019.04.25

ARQUITECTOS RESPONSABLES

JOSE FERNANDO SIERRA
MATRICULA. 2570039765

ANDRÉS BERNAL BERNAL
MATRICULA. A25262005-80200865

CONVENCIONES

- Area bruta Plan Parcial
- Reserva Via Primaria
- Cesion Via Secundaria
- Cesion Via Tipo 3
- Cesión Vehicular restringido

MUNICIPIO DE IBAGUE

ALCALDIA MUNICIPAL
Guillermo Alfonso Jaramillo Martínez
ALCALDE MUNICIPAL

SECRETARIA DE PLANEACIÓN
Héctor Eugenio Cervera Botero
SECRETARIO DE PLANEACIÓN

SECRETARIA DE PLANEACIÓN

DECRETO MUNICIPAL No: