



CORTE A-A' Escala 1/20 Cesión no supera el 30% de pendiente según Decreto 0823 de 2014, artículo 95.




CORTE F-F' Escala 1:250 Cesión no supera el 30% de pendiente según Decreto 0823 de 2014, artículo 95.

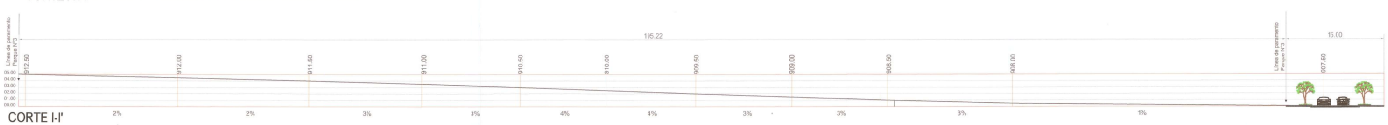


CORTE I-I'

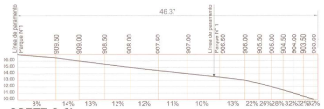

CORTE C-C' Escala 1/250 Cesión no supera el 30% de pendiente según Decreto 0823 de 2014, artículo 95.

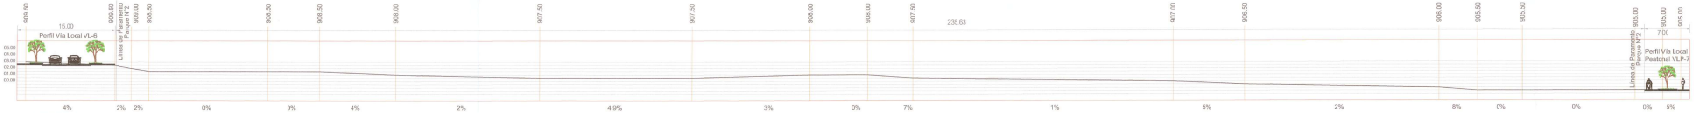


CORTE J-J' Escala 1/250 Cesión no supera el 30% de pendiente según Decreto 0823 de 2014 artículo 95.

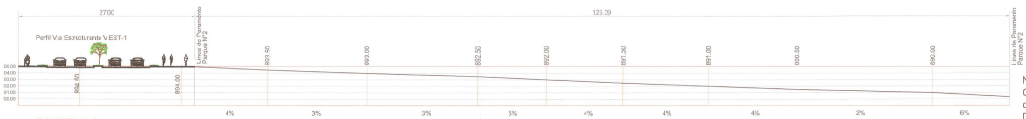


CORTE L-L' Escala 1/250 Cesión no supera el 30% de pendiente según Decreto 0823 de 2014, artículo 95.

NOTA:
Cesiones propuestas cumpliendo con pendientes estipuladas en el Decreto 0823 de 2014, artículo 95

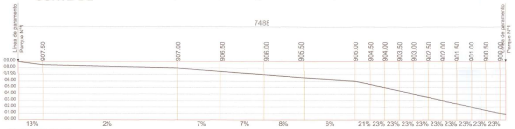


CORTE E-E' Escala 1/250 Cesión no supera el 30% de pendiente según Decreto 0823 de 2014, artículo 95.

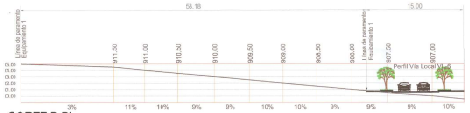


CORTE B-B' Escala 1/250 Cesión no supera el 30% de pendiente según Decreto 0823 de 2014, artículo 95.




CORTE G-G' Escala 1/250 Cesión no supera el 30% de pendiente según Decreto 0823 de 2014, artículo 95.

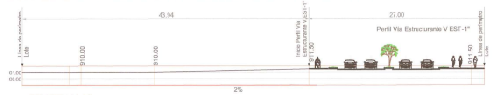


CORTE H-H' Escala 1/250 Cesión no supera el 30% de pendiente según Decreto 0823 de 2014, artículo 95.

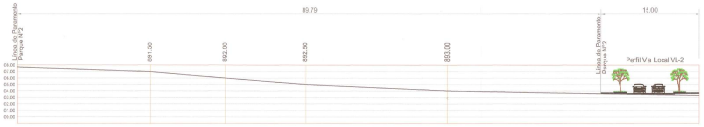

CORTE K-K' Escala 1/250 Cesión no supera el 30% de pendiente según Decreto 0823 de 2014, artículo 95.

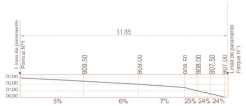

CORTE D-D' Escala 1/250
Cesión no supera el 30% de pendiente según Decreto 0823 de 2014, artículo 95.

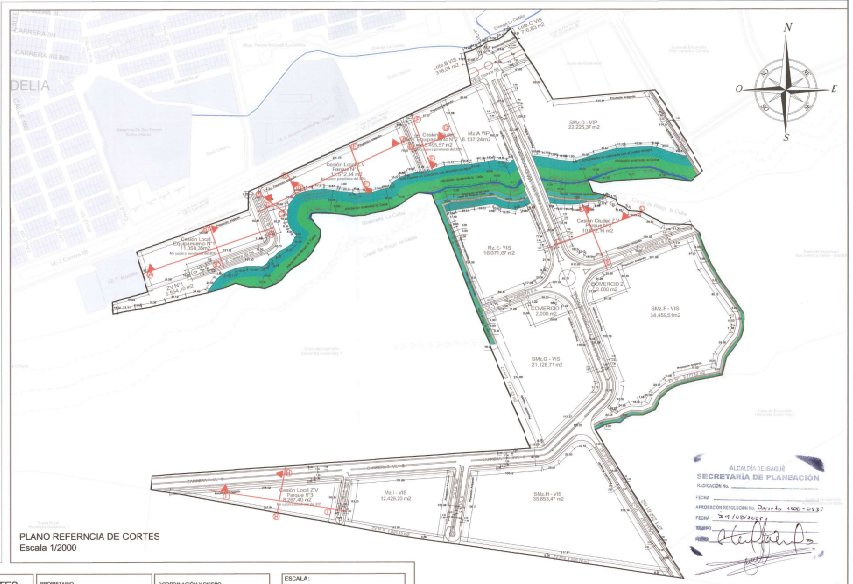

PLANO REFERENCIA DE CORTES
Escala 1/2000

ALCALDÍA DE IBAGUÉ
SECRETARÍA DE PLANEACIÓN
RADICACIÓN No. _____
FECHA: _____
APROBACIÓN DEFINITIVA No. Decreto 1400 de 2017
FECHA: 24/10/2017
FIRMA: _____

Alcaldía de Ibagué
Secretaría de Planeación Municipal

Plan Parcial FLOREAL
Suelo de Expansión del Faís
Municipio Ibague- Tolima

Decreto No. _____ de 2023

LOCALIZACIÓN GENERAL

PLANO ESPACIO PÚBLICO Y LOCALIZACIÓN DE EQUIPAMIENTOS - PENDIENTES

FUENTE	INFORMACIÓN DE REFERENCIA	CONVENCIONES GENERALES	PROMOTOR
SECRETARIA DE PLANEACION MUNICIPAL INSTITUTO GEOGRÁFICO AGUSTÍN CODAZZI IGAC	Proyección: Transverse de Mercator Datum: Magna Sirgas Paso origen (Metros): N: 1'000000.0000000 E: 1'000000.0000000 Factor de escala: 1.0	Perimetro ppi Lote Red de alta Tensión Cima Lr Ciba Quebrada La Cella 80% Exterior No Cordonte Con El Cuerpo De Agua	LOSORIOSES CONSTRUCCIONES S.A.S NIT. 901137.174-6 LOSORIOS FLOREAL

PROPIETARIO	COORDINACIÓN DISEÑO	ESCALA:	PLANO:
INGENIERIA SAS NIT 900428.041-1 SAN LUIS INGENIERIA S.A.S. NIT. 900428.041-5	ARQ. STEPHANIE ANDREA FONSECA MESA M.P 4652015- 111051572 ARQ. JAVIER DANIEL BUSTAMANTE M.P 734.162825- 111051572 INGL. FERNANDO ARDILA PALACIOS M.P. AN 25C- 10561	1/250	5.1 - 14