


PERFIL VIAL CARRERA 8B

VE-2


Según determinantes emitidas bajo

Decreto Municipal 1210 - 59018 de 21 Dic 2020

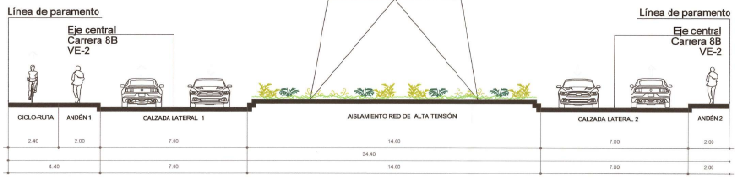


VIA LOCAL 5 VL-5 CALLE 166

Longitud 25 metros

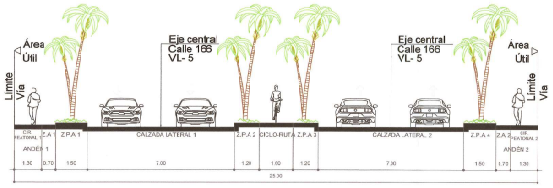

VÍA LOCAL PEATONAL 7 VLP- 7

Longitud 7 metros

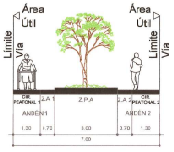

ESPECIFICACIONES:

Z.A = Zona de Aanclamiento
Z.P.A= Zona de Protección Ambiental
S.E.P= Separador
CIR. PEATONAL= Carril de circulación Peatonal


VÍA CARGA GENERAL 1 - CALLE 167

VIA CARGA GENERAL 1 - Decreto No 0547 de 28 Sep 2023

Longitud 32 metros


"Por medio del cual se adopta e incorpora "El anexo técnico del plan maestro de movilidad y espacio publico de Ibagué - Sistema estructurante vial en suelos de expansión" Al decreto 0835 de 2022 "Por medio del cual se adopta el plan maestro de movilidad y espacio publico del municipio de Ibagué"

Decreto No 0547 de 28 Sep 2023

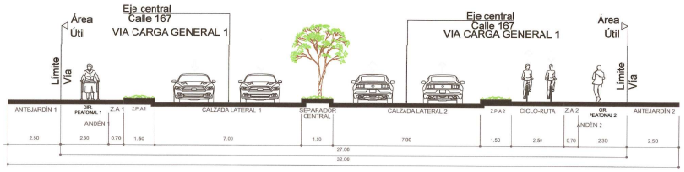

VIA LOCAL 8 VL - 8 - CARRERA 7

Longitud 32 metros

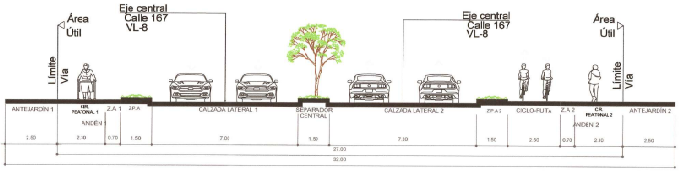


PERFIL VIAL CALLE 171

VE-1

Según determinantes emitidas bajo


Decreto Municipal 1210 - 59018 de 21 Dic 2020

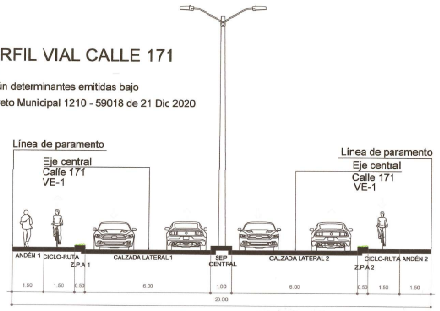


VÍA LOCAL

VL-1 / VL-2 / VL-3 / VL-4 / VL-6 / VL-1"

Longitud 15 metros

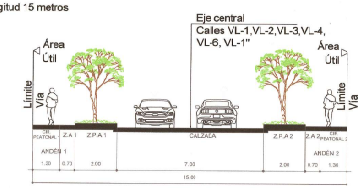

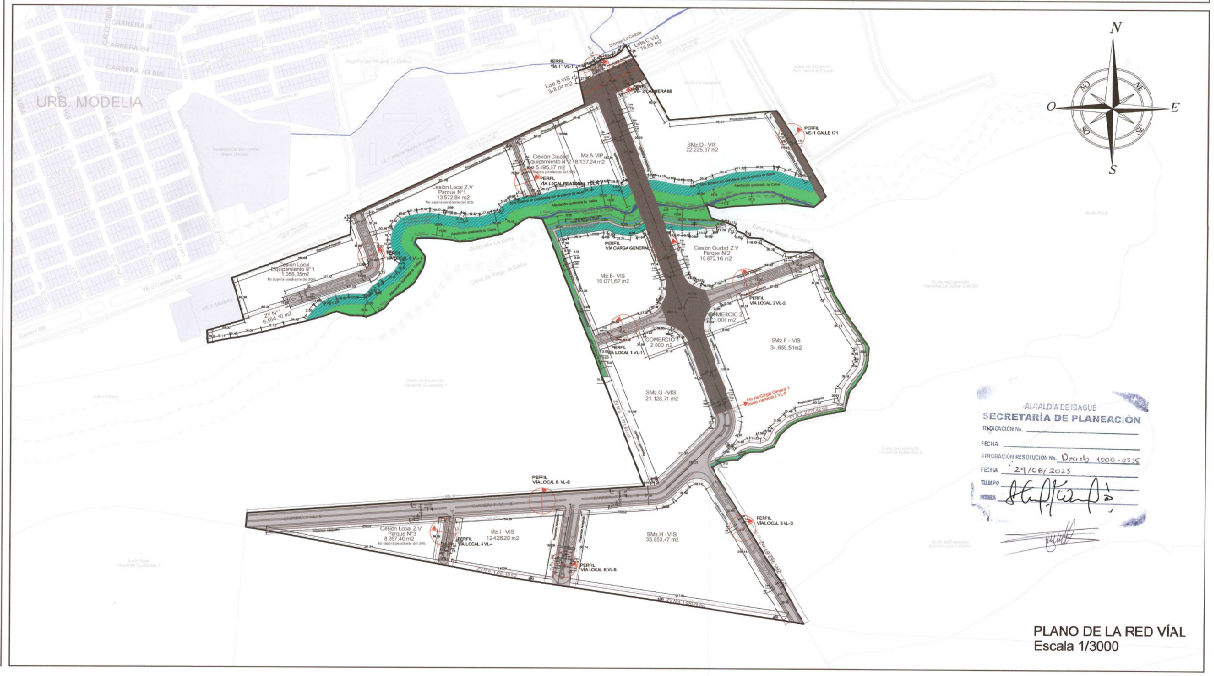

PLANO DE LA RED VÍAL
Escala 1/3000


Alcaldía de Ibagué

Secretaría de Planeación Municipal

Plan Parcial FLOREAL
Suelo de Expansión el País
Municipio Ibagué- Tolima

Decreto No. de 2023

LOCALIZACION GENERAL

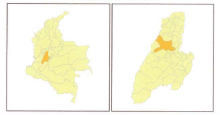

PLANO DE LA RED VÍAL Y PERFILES VÍALES - PERFILES

FUENTE	INFORMACIÓN DE REFERENCIA
SECRETARÍA DE PLANEACIÓN MUNICIPAL INSTITUTO GEOGRÁFICO AGUSTÍN CODAZZI - IGAC	Proyección: Transverso de Mercator Datum: Magna Sirgas Referencia origen (Metros): E =1000000.00000000 N =1000000.00000000 Factor de escala: 1.0

CONVENCIONES GENERALES

- Perímetro ppl Lote
- Red de Alta Tensión
- Canal La Ceiba
- Quebrada La Ceiba
- ft Mex
- 50% Exterior flo Colindante Con El Cuerpc De Agua

PROMOTOR
LOSORGUE CONSTRUCCIONES S.A.S
NIT. 901.127.137-6
LOSORGUE
FLOREAL

PROPIETARIO:
INGEREDES S.A.S
NIT.800.385.474-1
SAVI LUIS INGENIERIA S.A.S.
NIT. 900.626.388-6

COORDINACIÓN Y DISEÑO
ARQ STEPHANI NIMRRA POSADA MESA
M.P 49820/3- 110515734
ARQ ANGIE DANIELA BUITRAGO
M.P 73140328 - 1110634632
ING. RODRIGO ADOLFO FAJARDO
M.P AB 223- 96641

ESCALA: 1/100

PLANO: 4.1 - 14