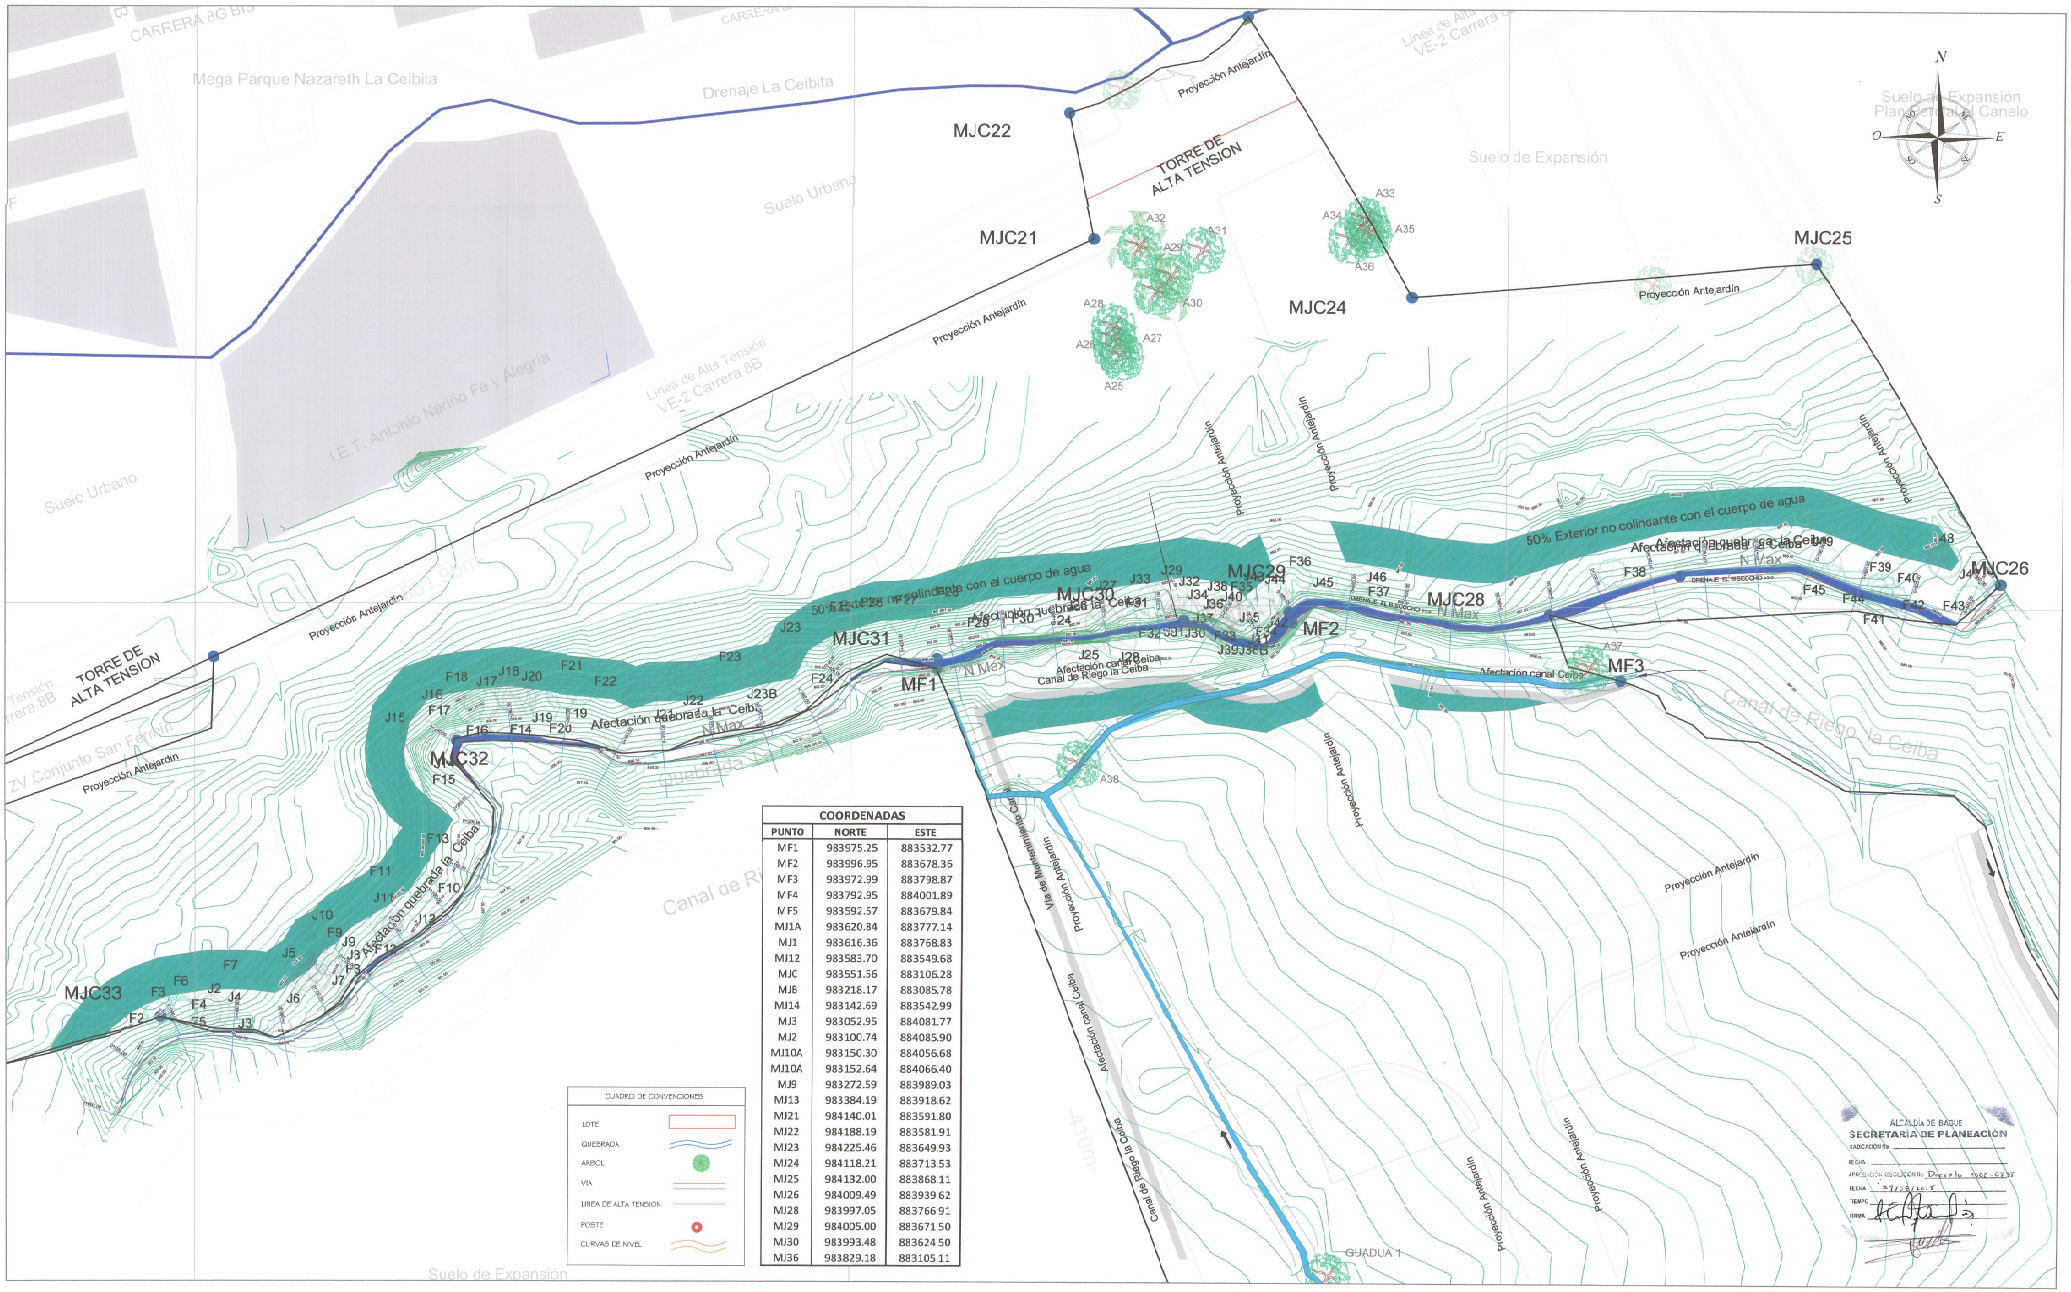


COORDENADAS		
PUNTO	NORTE	ESTE
MF1	983975.25	883532.77
MF2	983996.35	883678.35
MF3	983972.39	883798.87
MF4	983792.35	884001.89
MF5	983592.57	883679.84
MJ1A	983620.84	883777.14
MJ1	983616.35	883768.83
MJ12	983583.70	883549.68
MJC	983551.56	883106.28
MJ8	983216.17	883085.78
MJ14	983142.69	883542.99
MJ3	983052.95	884081.77
MJ2	983100.74	884085.90
MJ10A	983150.30	884056.68
MJ10A	983152.64	884066.40
MJ9	983272.59	883989.03
MJ13	983384.19	883918.62
MJ21	984140.01	883591.80
MJ22	984188.19	883581.91
MJ23	984225.46	883649.93
MJ24	984118.21	883713.53
MJ25	984132.00	883868.11
MJ26	984009.49	883939.62
MJ28	983997.05	883766.91
MJ29	984005.00	883671.50
MJ30	983993.48	883624.50
MJ36	983829.18	883105.11

Alcaldía de Ibagué
Secretaría de Planeación Municipal

Plan Parcial FLOREAL
Suelo de Expansión el País
Municipio Ibague- Tolima

Decreto No. de 2023

LOCALIZACIÓN GENERAL

PLANO ESTUDIO HIDROLÓGICO Y MODELACION HIDRÁULICA DE LA QUEBRADA LA CEIBA- BATIMETRÍA

FUENTE	INFORMACIÓN DE REFERENCIA	CONVENCIONES GENERALES
SECRETARIA DE PLANEACION MUNICIPAL INSTITUTO GEOGRAFICO AGUSTIN CODAZZI - IGAC	Proyección: Transverse de Mercator Datum: Magna Sirgas Falsa origen (Metros): E: 1'000000,0000000 N: 1'000000,0000000 Factor de escala: 1,0	Perimetro pp Lote Red de Alta Tensión Canal la Ceiba Quebrada la Ceiba

PROMOTOR
LOSORIGUEL CONSTRUCCIONES S.A.S
NIT. 901.127.117-5
IBAGUE FLOREAL

PROPIETARIO
INGERREDES S.A.S
NIT.900.933.479-1
SAG LUIS INGENIERIA S.A.S.
NIT. 900.423.389-5

COORDINACION Y DISEÑO
ING. CRISTIAN CAMILO CASTRO G.
M.P. 1.116.510.455-1 Rto/tp -Idrosantaria
ARQ STEPHANY ANDREA POSADA MESA
M.P 4602013-111181/3724
ARQ. MARTHA CAMILA BUITRAGO
M.P. 1.047.2362 - 111507/3
ING. RODRIGO ADOLFO TALANCO
M.P. AN 250 - 46581

ESCALA : 1/800

PLANO: 1.3- 3