
Plan Parcial Santa Cruz 2

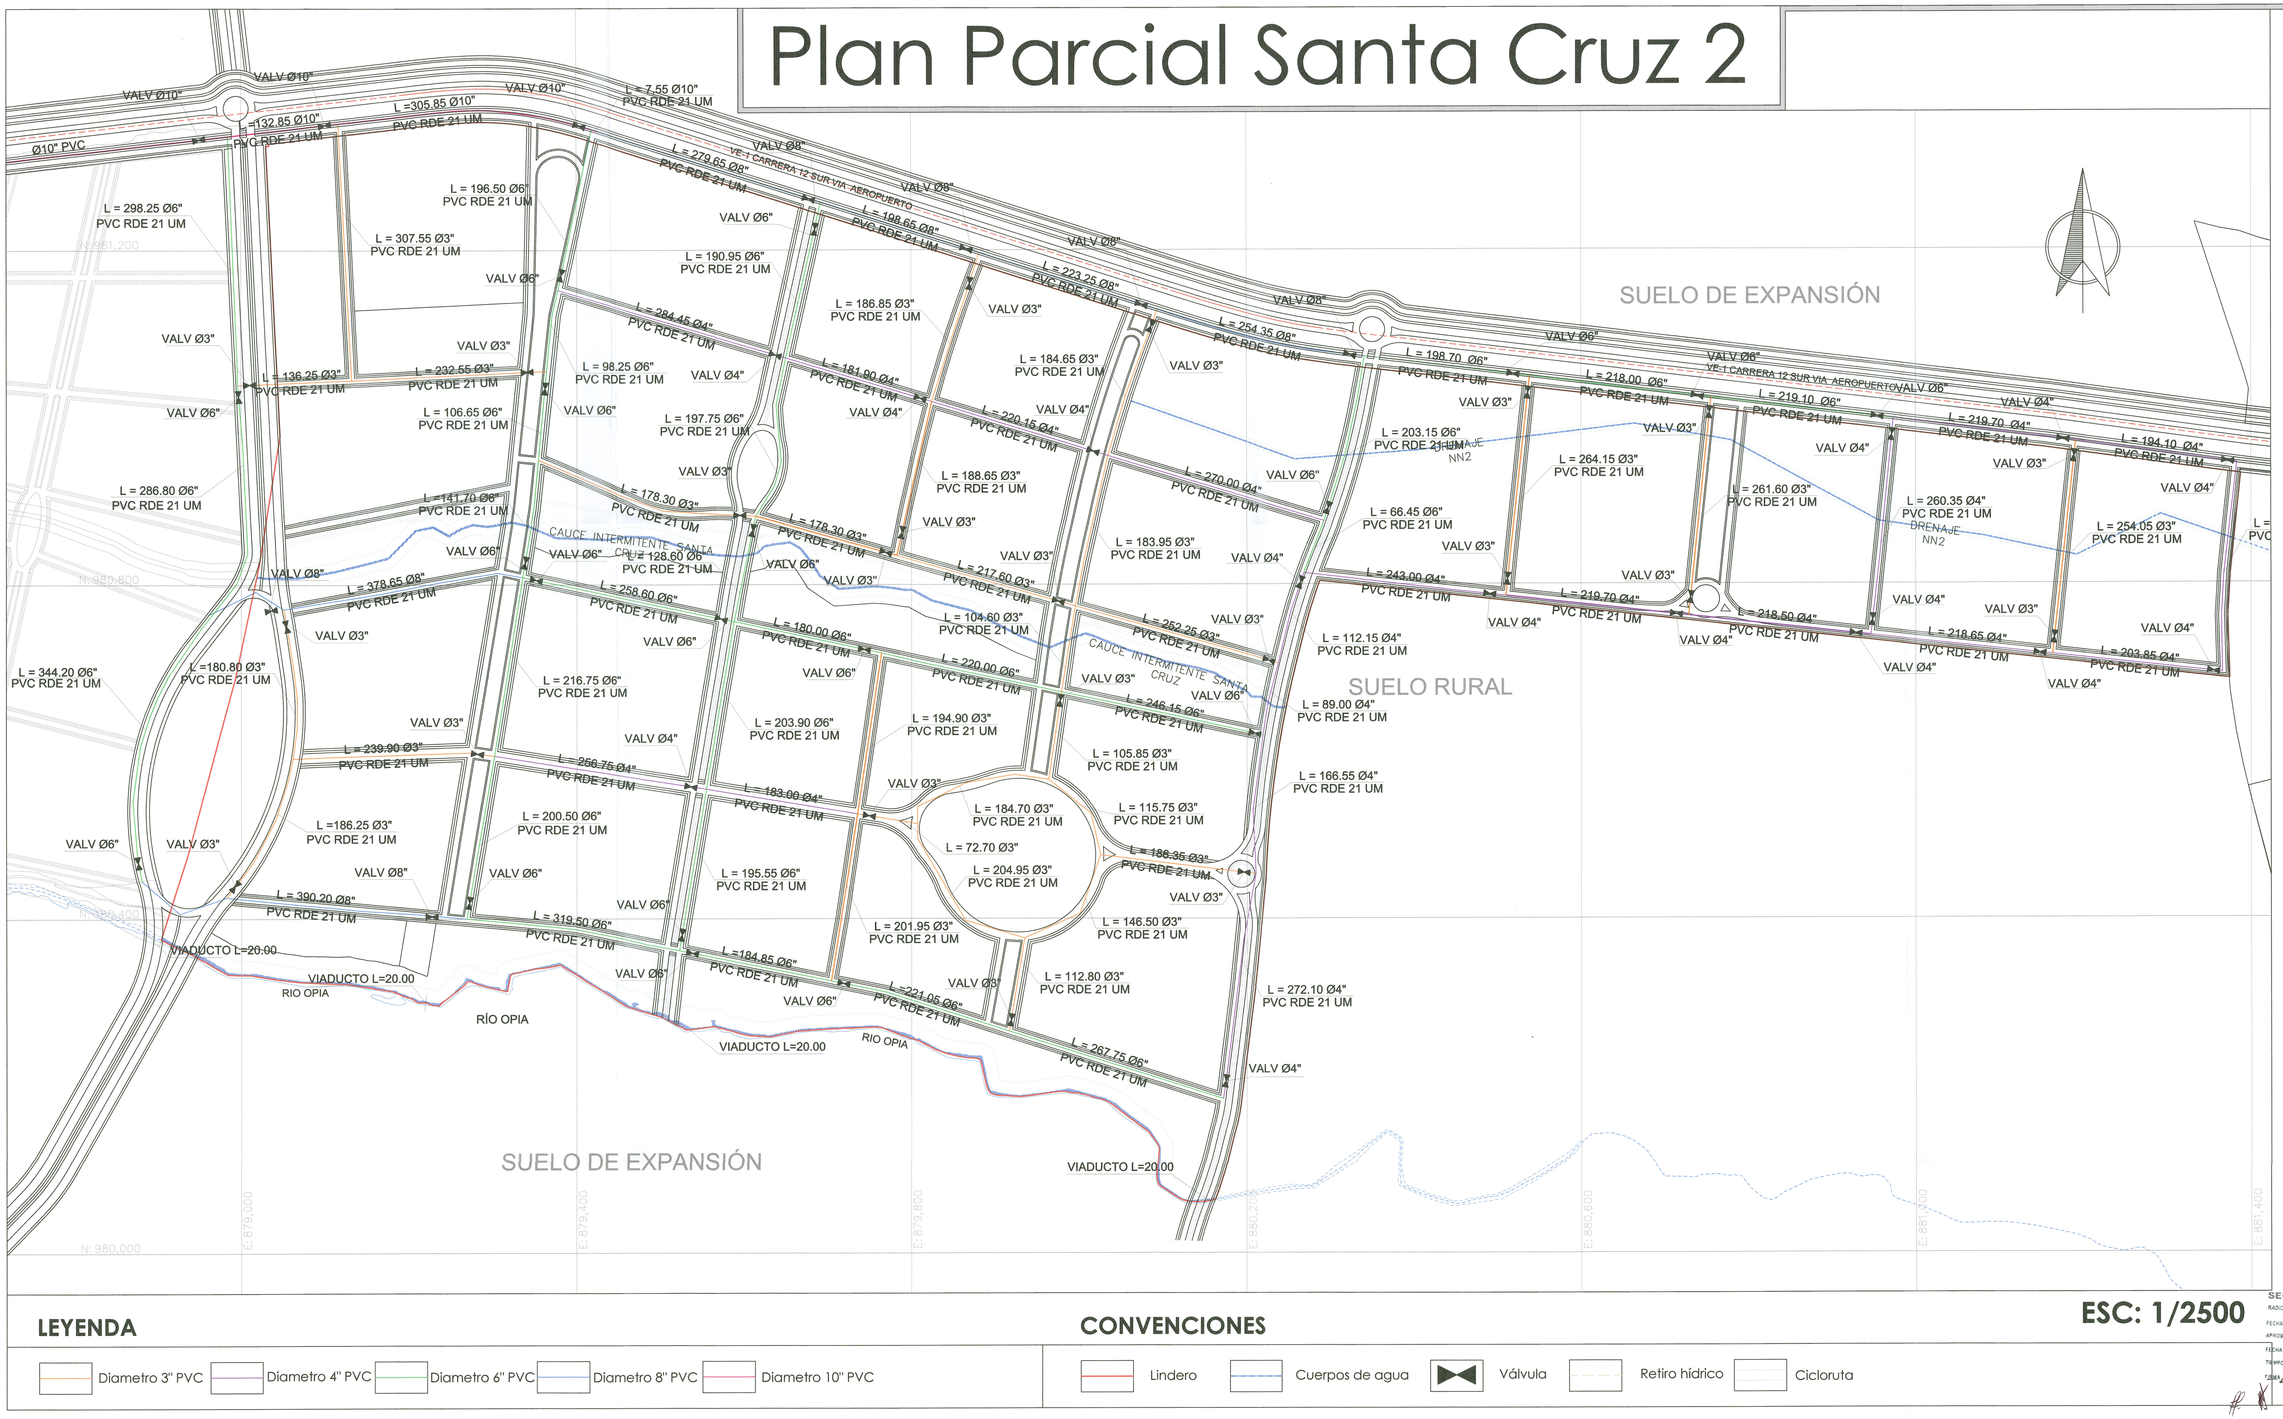

LEYENDA

- Diametro 3" PVC
- Diametro 4" PVC
- Diametro 6" PVC
- Diametro 8" PVC
- Diametro 10" PVC

CONVENCIONES

- Lindero
- Cuerpos de agua
- Válvula
- Retiro hídrico
- Cicloruta

ESC: 1/2500

Plan Parcial Santa Cruz 2

Aeropuerto - Via Industrial Ibague-Tolima

Gestor de Plan Parcial:

Julia Aurora Ramirez Luna
CC: 65755297 Ibagué

Proyectó:

Arbeláez Arquitectos

Arbelaez Arquitectos S.A.S

Contiene:

PLANO DE TRAZADO DE LAS REDES DE SERVICIOS PÚBLICOS ACUEDUCTO

Archivo No:

7. PLANO RED DE ACUEDUCTO.dwg

Coordinador de proyectos:

Juliana Neira Gonzalez
Arquitecta: T.P A41052012

Arquitectos colaboradores:

Susana Buraglia García
Arquitecta: T.P A34302016

Profesional responsable:

Ing. Guido Koslo Sanchez
M.P 25202-37187 CND

Escala:	Fecha:
Indicada	Septiembre 2018

Plano Diagnostico:

ALCALDÍA DE IBAGUÉ
SECRETARÍA DE PLANEACIÓN
RADICACIÓN No: 2020-7114
FECHA: 21 SEP 20
APROBACIÓN RESOLUCIÓN No:
FECHA:
TIEMPO:
FIRMA: