
Plan Parcial Varsovia

CONECTIVIDAD VIAL

CAMILO SANTAMARIA
ARQUITECTURA-URBANISMO

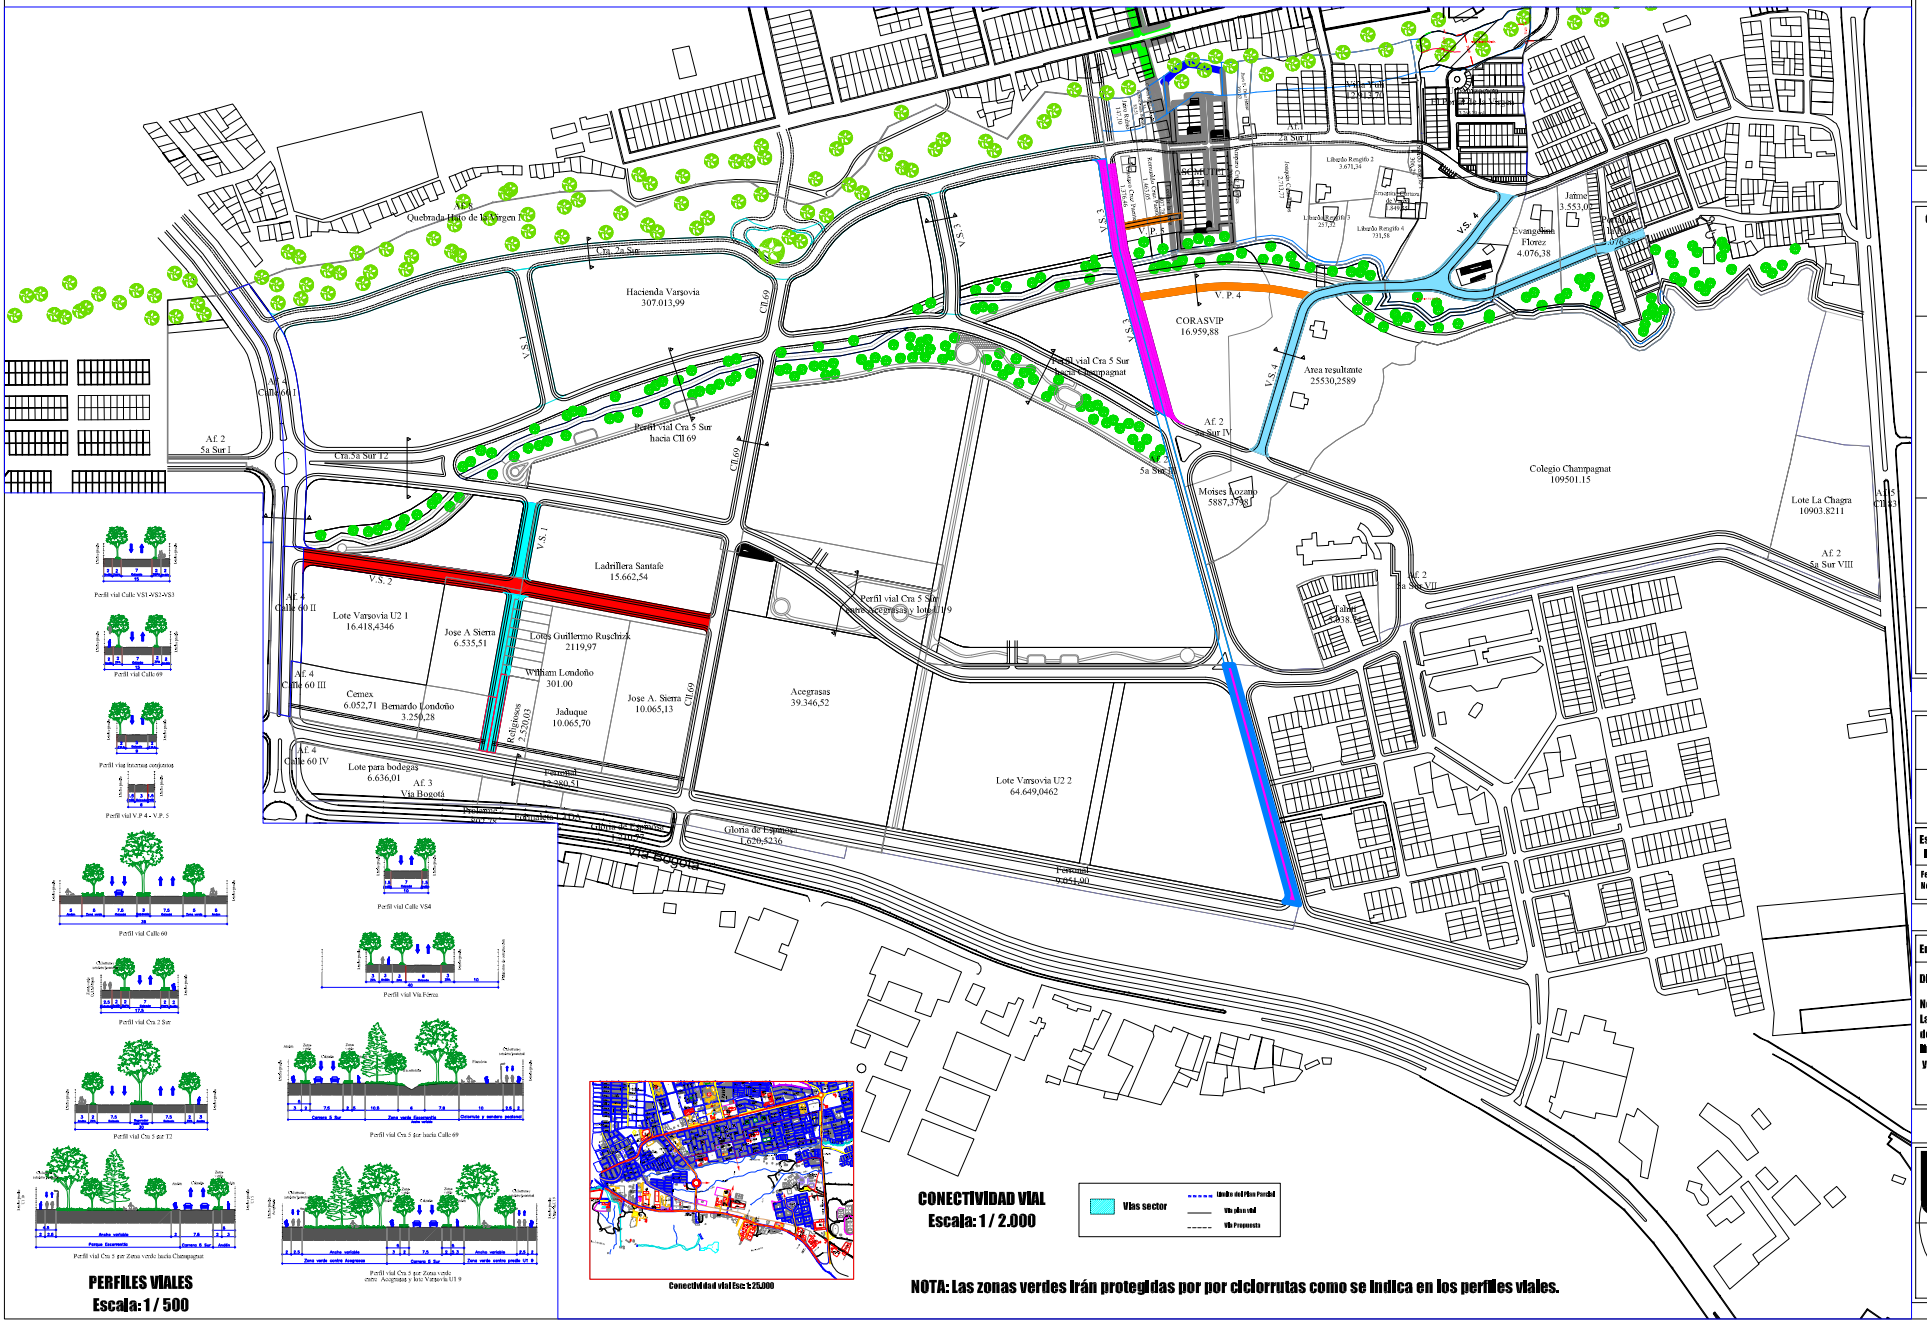

PERFILES VIALES
Escala: 1 / 500

Conectividad vial Escala 1:25.000

CONECTIVIDAD VIAL
Escala: 1 / 2.000

Vías sector
Límite del Plan Parcial
Vía plan vial
Vía Propuesta

NOTA: Las zonas verdes irán protegidas por por ciclorrutas como se indica en los perfiles viales.

Plan Parcial Varsovia

Calles 60 - 85
Cra 2a Sur - Vía Bogotá
Varsovia
Ibagué - Tolima

Contiene:
Conectividad Vial

Promotor:
Darjo Espinosa Cuellar

V.B. Representante:

Arquitecto diseñador:
Camilo Santamaría
Mat. 2570026533 CHB

Dibujado por:
O.J.A.

Proyecto No.:

Archivo No. :
Conectividad vial pp modif.dwg

Escala:	Fecha	Fecha
Indicada	Marzo-09	Ago-09mod
Fecha:	Fecha:	Fecha:
Nov-09mod	Feb-2010mod	Mar- 2010mod

Entregas.

Diseño 01-06-05.

Nota:
Las Unidades de Actuación, deberán con precisión, los límites, linderos, propietarios y catastro.

U

05 de 08