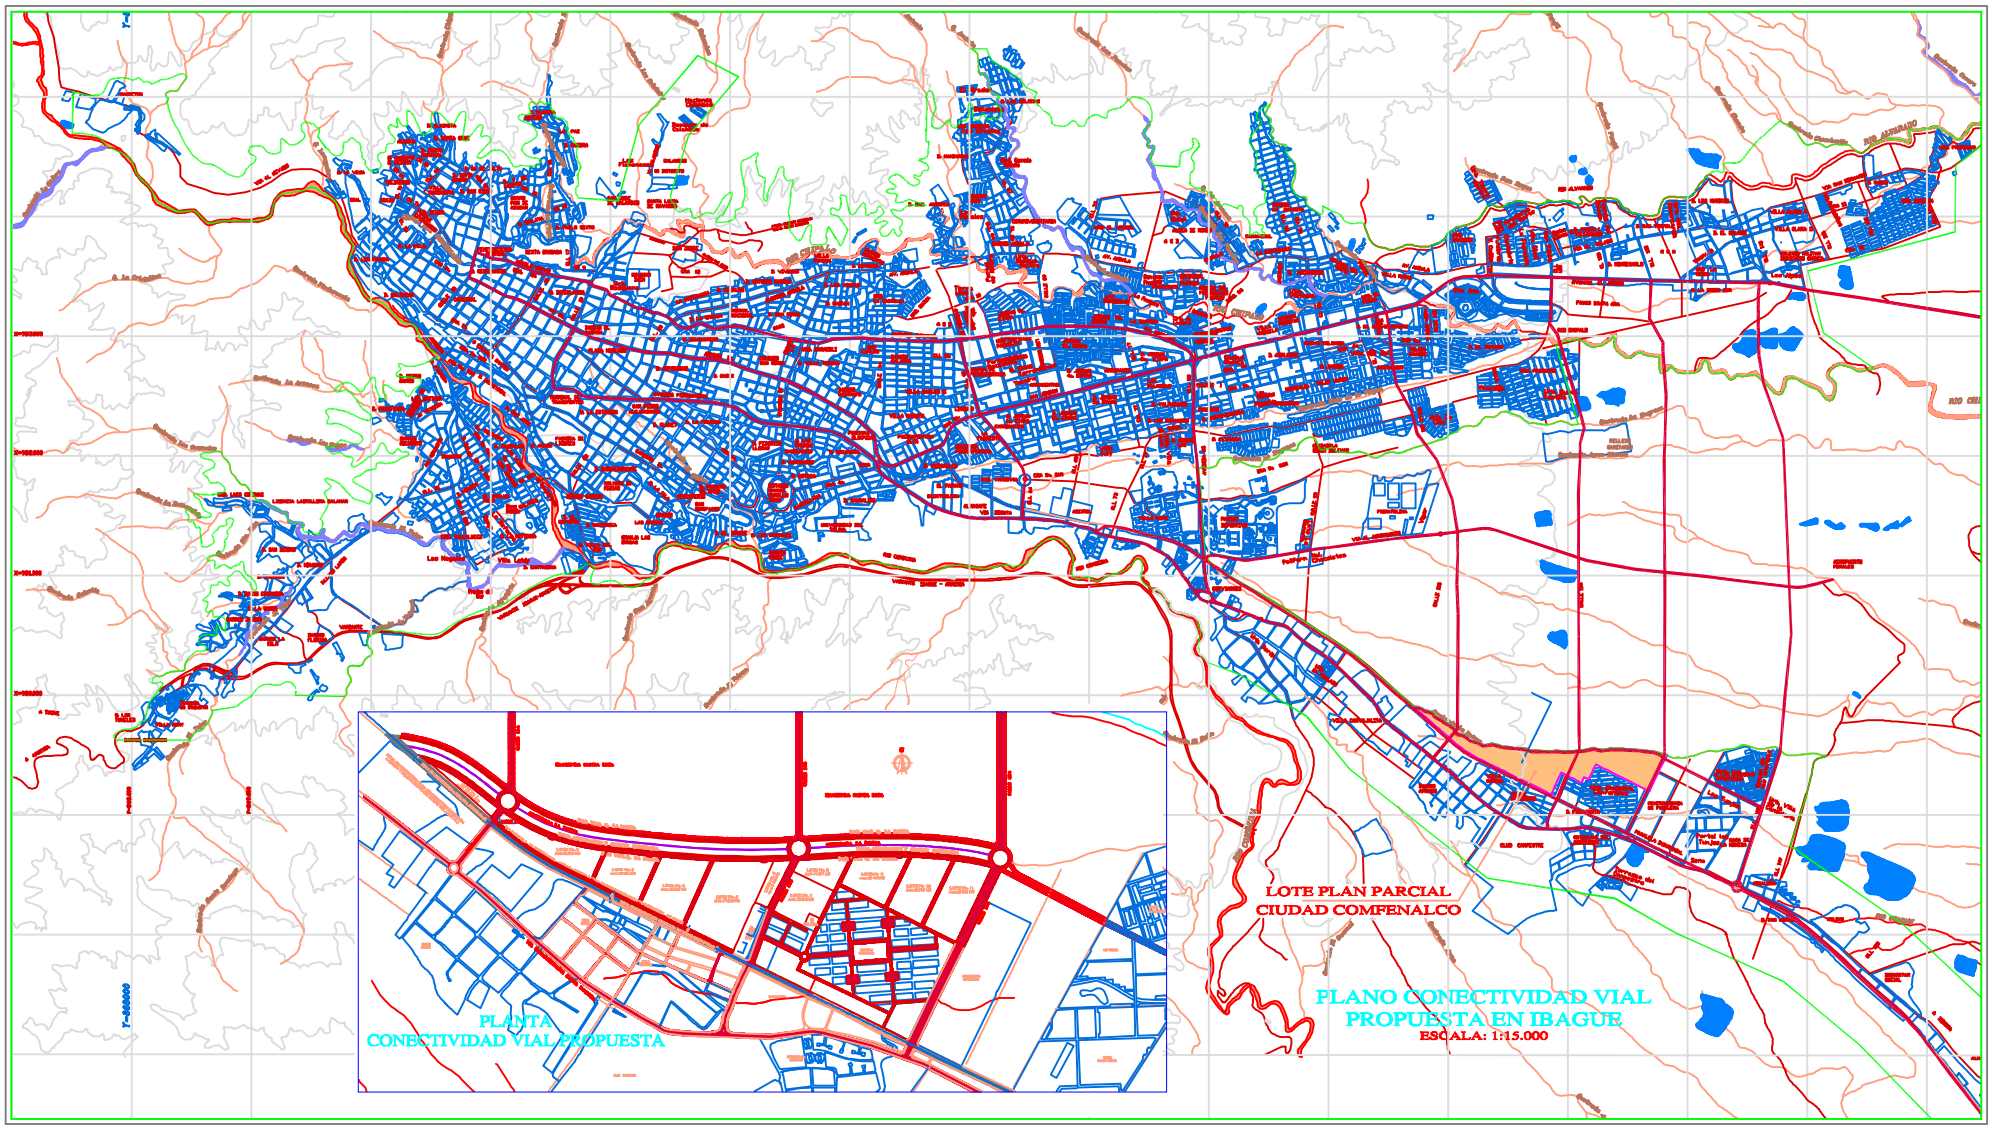


PLAN PARCIAL CIUDAD COMFENALCO

IBAGUE–TOLIMA

CONTENIDO: PLANTA DE CONECTIVIDAD VIAL PROPUESTA	PROPIETARIO: FAMILIA ARBELAEZ	ETAPA: ANTEPROYECTO Y PROYECTO	FUENTE: PLANEACION MUNICIPAL	FECHA: NOVIEMBRE 2003	ESCALA: 1:15000	PLANO No. A-8 DE 14
LOCALIZACION: SECTOR SANTA RITA (PICALEÑA) IBAGUE	ELABORO: ARQ. LUIS FERNANDO RODRIGUEZ D. M. P. 25700-44804 CND.	REVISO: ARQ. JULIO F. ENRIQUEZ INTERVENTOR	COLABORO: ARQ. JUAN CARLOS CARDONA DR. FEDERICO BERNAL ARBELAEZ	DIGITO: SAMUEL RIVEROS LOZANO		