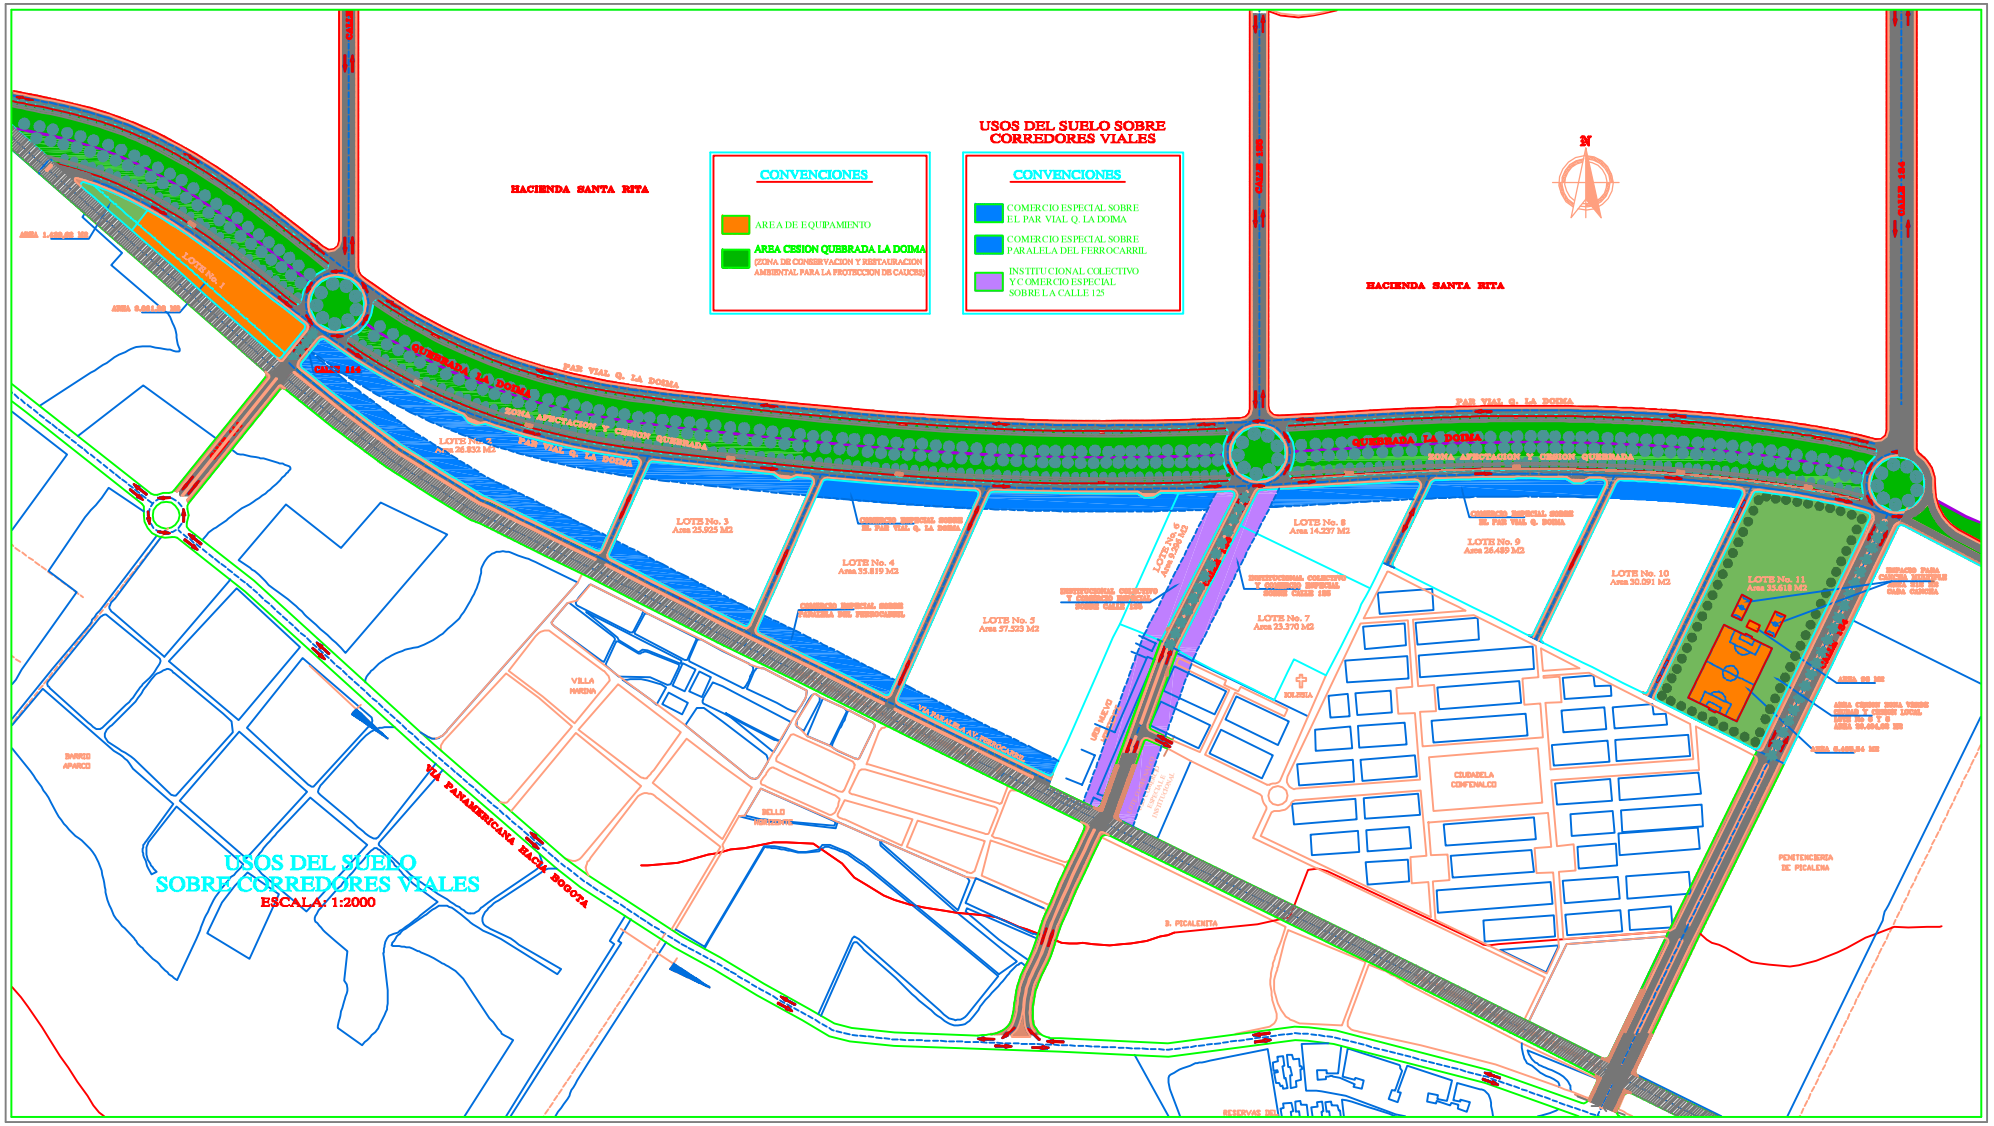


PLAN PARCIAL CIUDAD COMFENALCO IBAGUE–TOLIMA	CONTENIDO: PLANTA USOS DEL SUELO SOBRE CORREDORES VIALES	PROPIETARIO: FAMILIA ARBELAEZ	ETAPA: ANTEPROYECTO Y PROYECTO	FUENTE: PLANEACION MUNICIPAL	FECHA: NOVIEMBRE 2003	ESCALA: 1:2000	PLANO No A-13 DE 14
	LOCALIZACION: SECTOR SANTA RITA (PICALEÑA) IBAGUE	ELABORO: ARQ. LUIS FERNANDO RODRIGUEZ D. M. P. 25700-44804 CND.	REVISO: ARQ. JULIO F. ENRIQUEZ INTERVENTOR	COLABORO: ARQ. JUAN CARLOS CARDONA DR. FEDERICO BERNAL ARBELAEZ	DIGITO: SAMUEL RIVEROS LOZANO		