
PLAN PARCIAL DE VIVIENDA DE INTERES SOCIAL LA ARGELIA

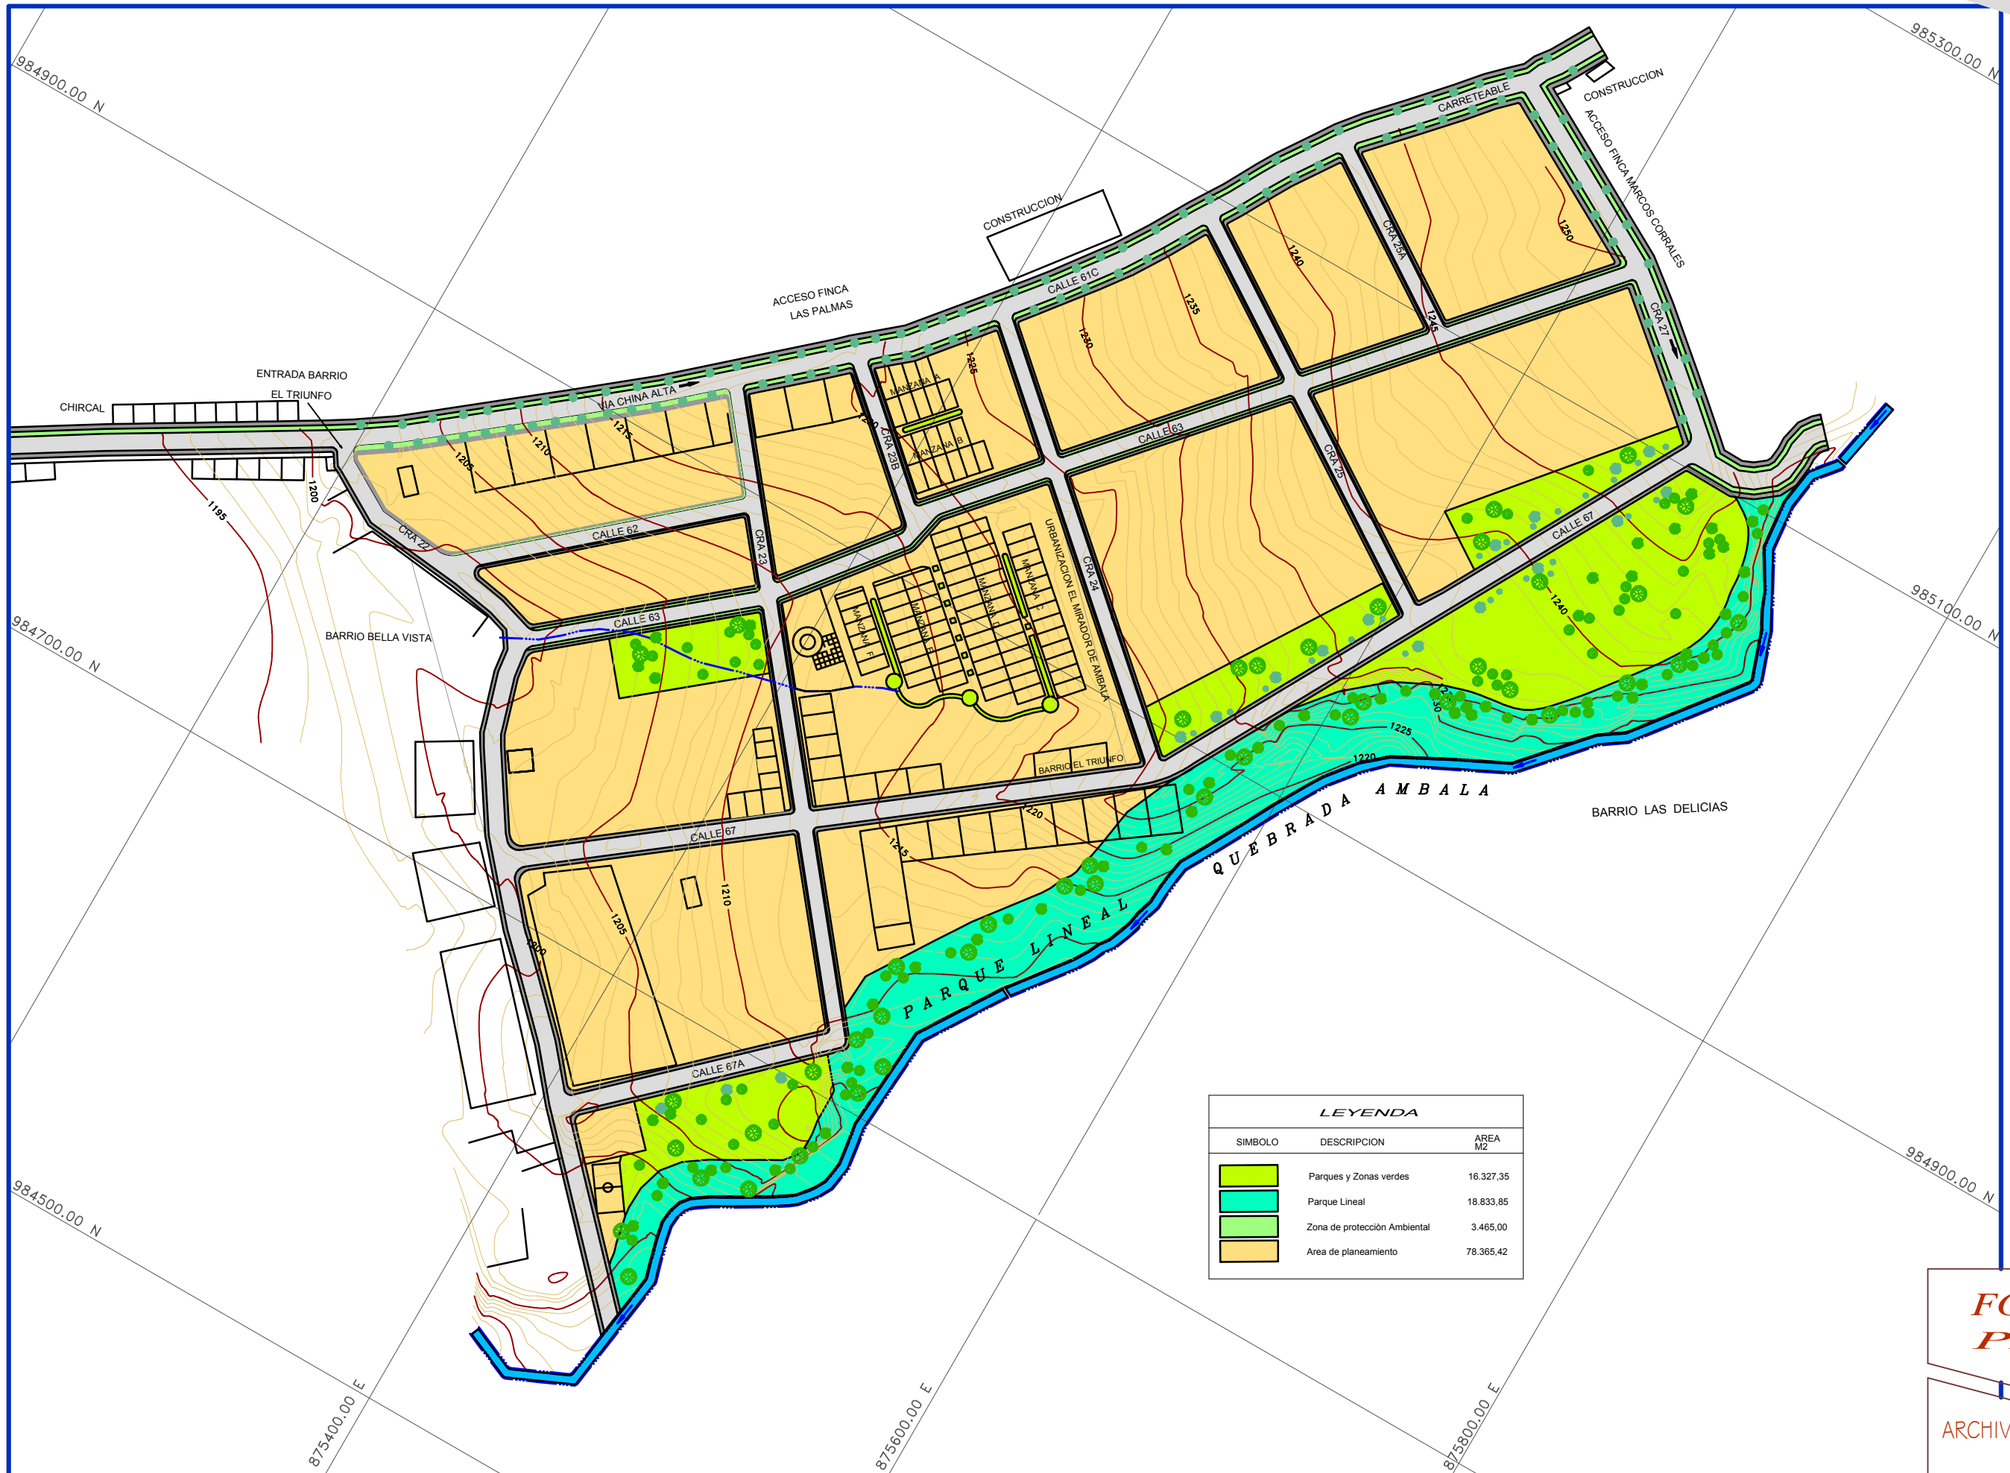

LEYENDA

SIMBOLO	DESCRIPCION	AREA M2
	Parques y Zonas verdes	16.327,35
	Parque Lineal	18.833,85
	Zona de protecciòn Ambiental	3.465,00
	Area de planeamiento	78.365,42

SECTOR EL TRIUNFO

La Argelia

Ubicacion:
VEREDA AMBALA
PARTE ALTA
Ibague - Tolima

Propietario
ARGELIA OSPINA DE AVILA

Elaboró
JOSE ROBERTO GARZON
Asesor

Observaciones

Contiene
ESPACIO PUBLICO

Escala
1:1.000
Digitó
Diana Marcela Sánchez

FORMULACION
PLANO No.
11/12

ARCHIVO

Ibaguè, Mayo de 2005