
PLAN PARCIAL DE VIVIENDA DE INTERES SOCIAL LA ARGELIA

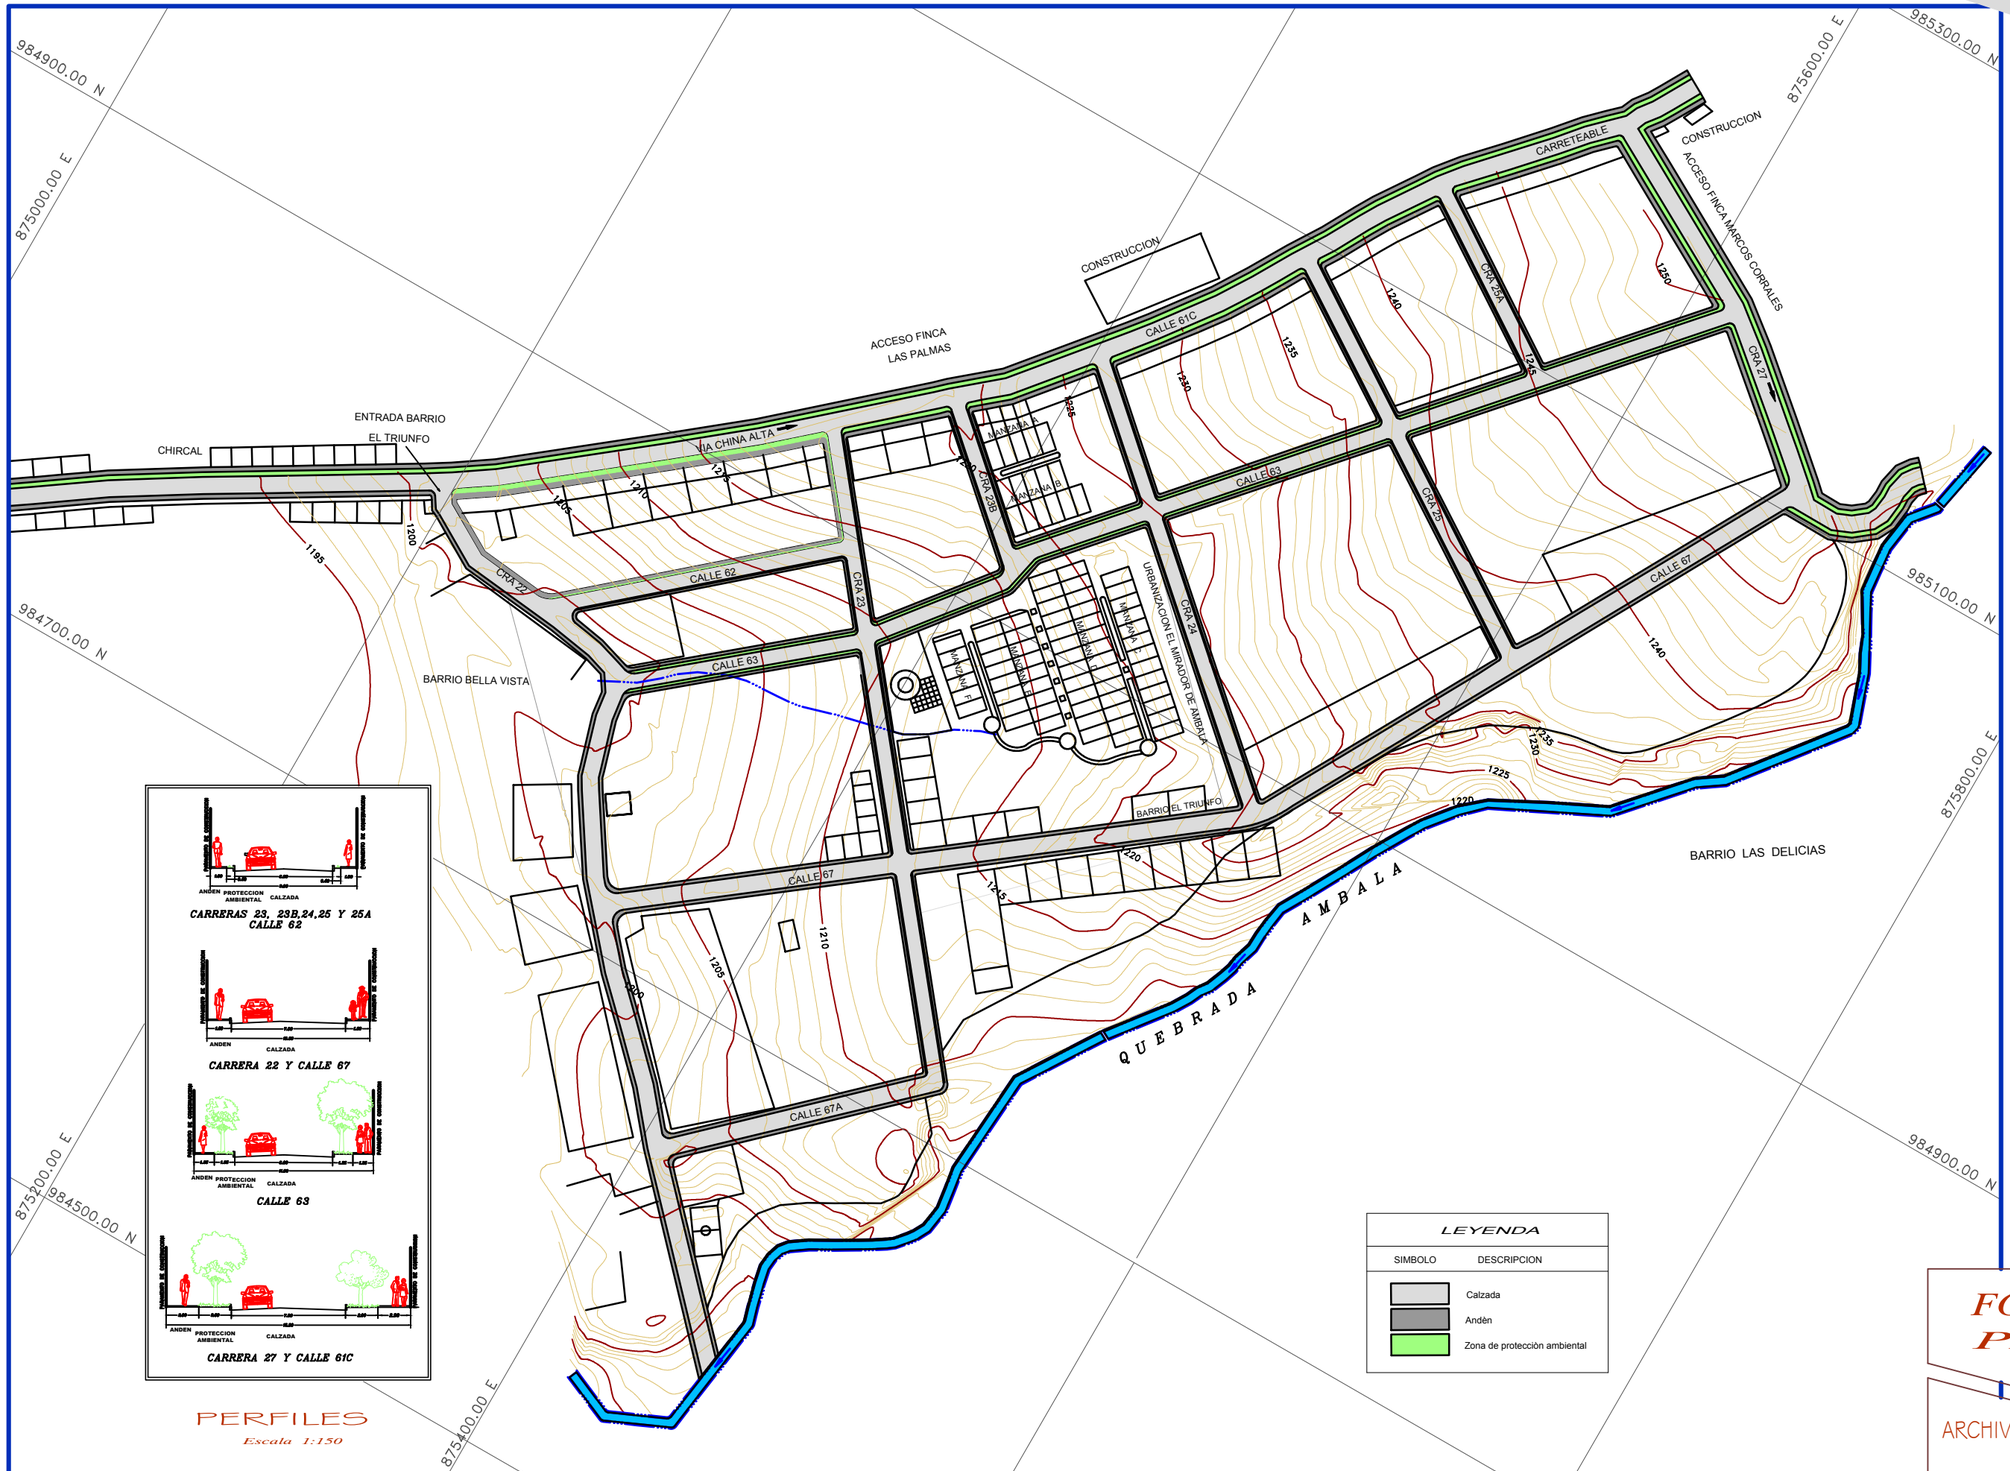

PERFILES

Escala 1:150

LEYENDA	
SIMBOLO	DESCRIPCION
	Calzada
	Andèn
	Zona de protecciòn ambiental

SECTOR EL TRIUNFO

La Argelia

Ubicacion:
VEREDA AMBALA
PARTE ALTA
Ibague - Tolima

Propietario
ARGELIA OSPINA DE AVILA

Elaboró
JOSE ROBERTO GARZON
Asesor

Observaciones

Contiene
SISTEMA VIAL

Escala
1:1.000
Digitó
Diana Marcela Sánchez

FORMULACION
PLANO No.
12/12

ARCHIVO

Ibaguè, Mayo de 2005