
PLAN PARCIAL DE VIVIENDA DE INTERES SOCIAL LA ARGELIA

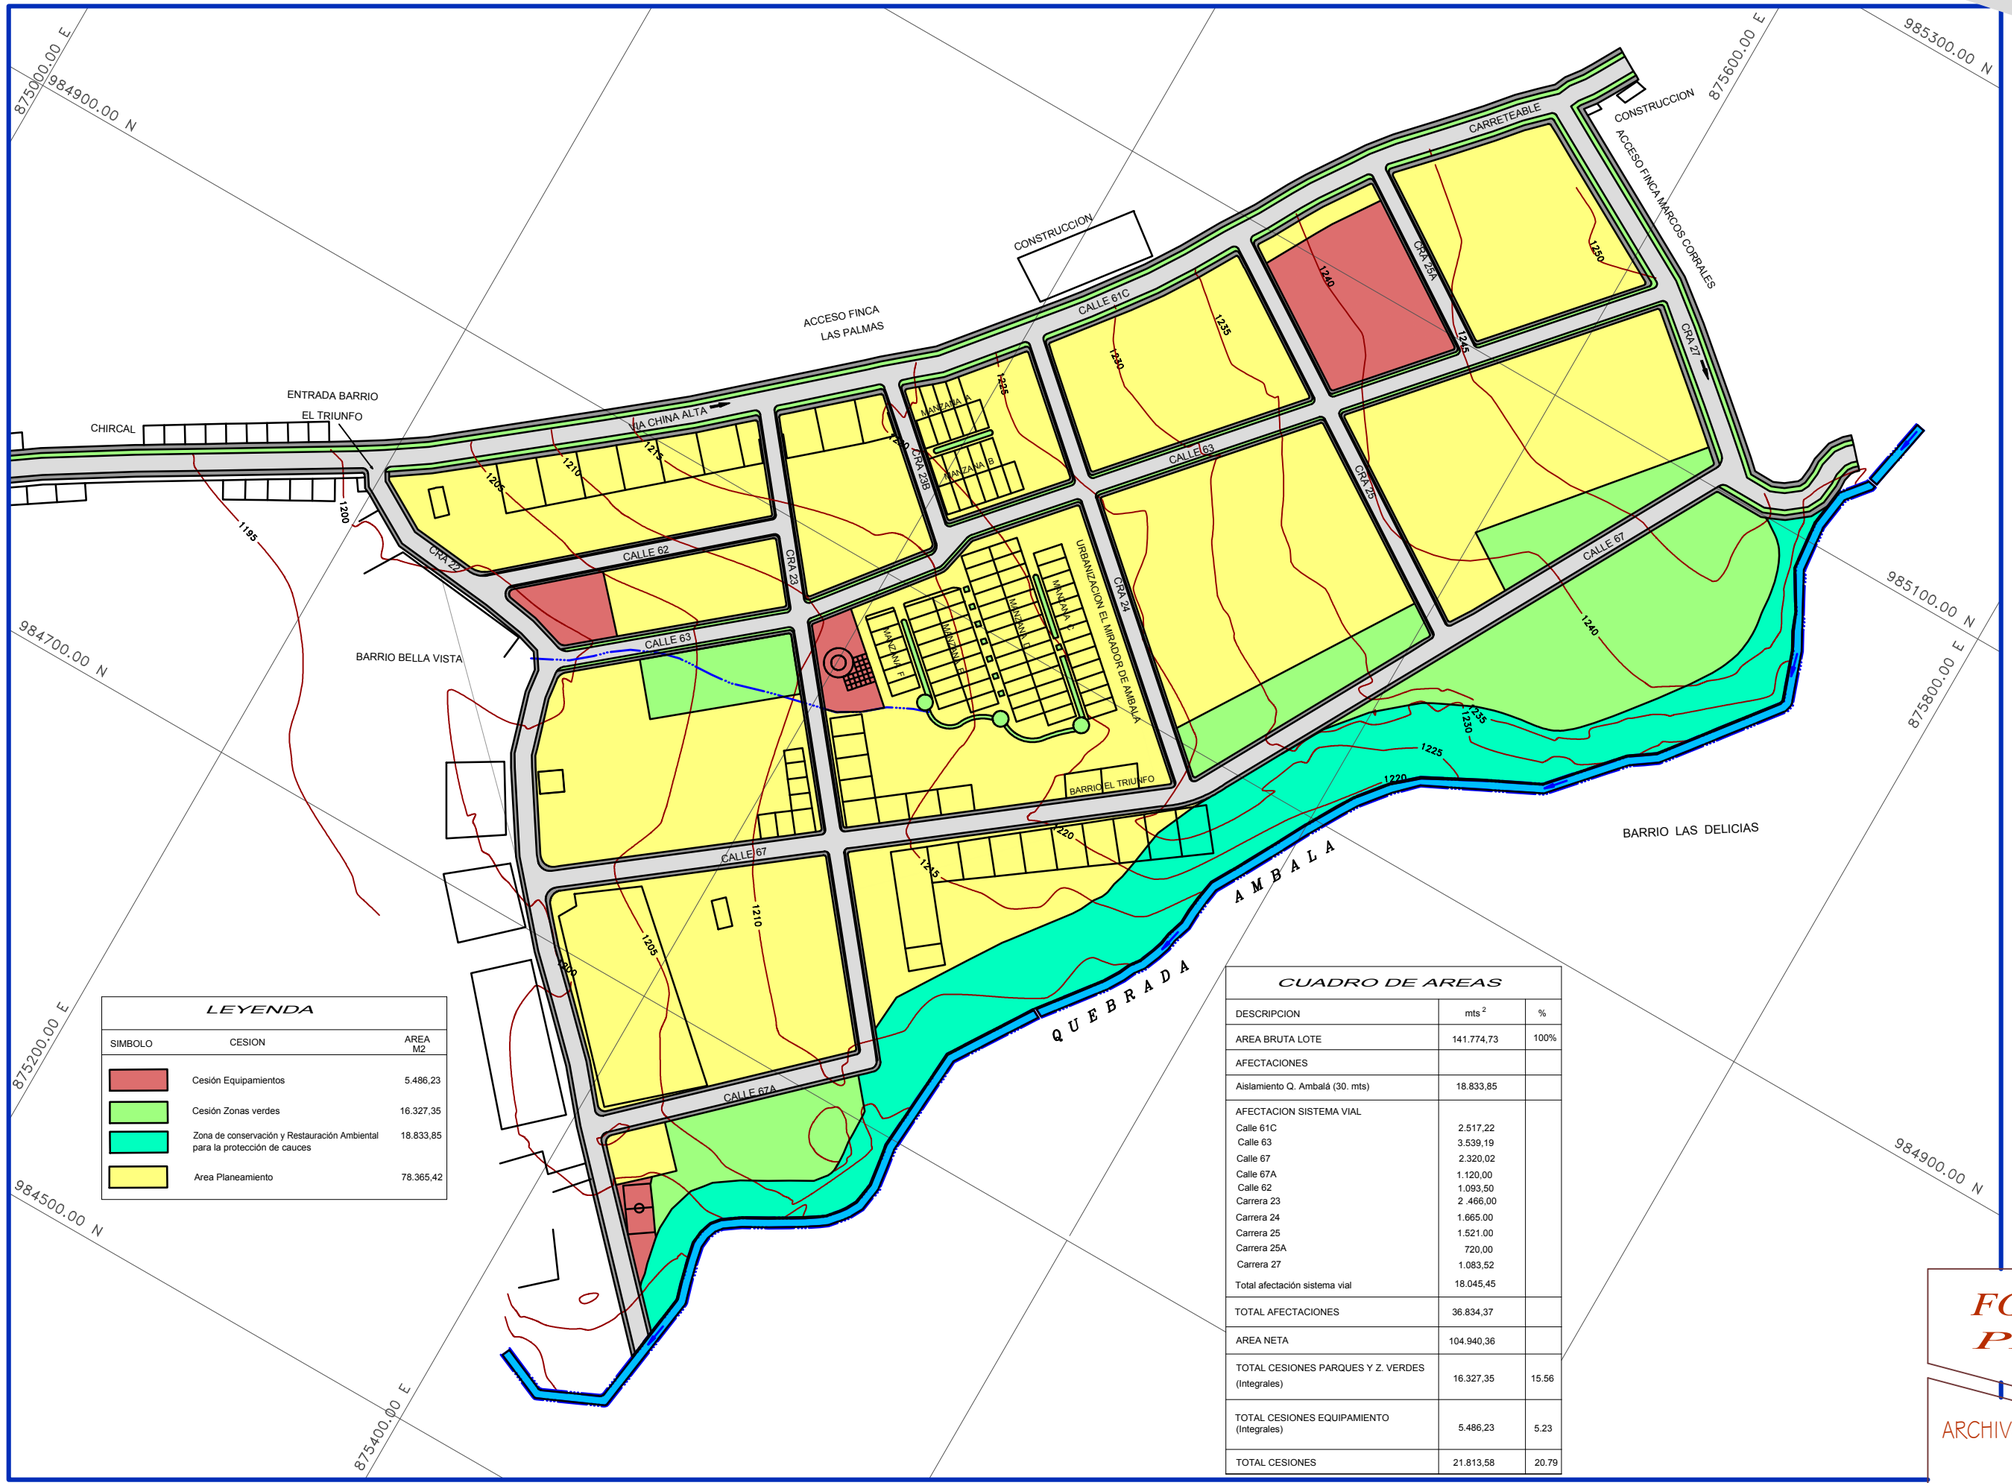

LEYENDA

SIMBOLO	CESION	AREA M2
	Cesión Equipamientos	5.486,23
	Cesión Zonas verdes	16.327,35
	Zona de conservación y Restauración Ambiental para la protección de cauces	18.833,85
	Area Planeamiento	78.365,42

CUADRO DE AREAS

DESCRIPCION	mts 2	%
AREA BRUTA LOTE	141.774,73	100%
AFECTACIONES		
Aislamiento Q. Ambalá (30. mts)	18.833,85	
AFECTACION SISTEMA VIAL		
Calle 61C	2.517,22	
Calle 63	3.539,19	
Calle 67	2.320,02	
Calle 67A	1.120,00	
Calle 62	1.093,50	
Carrera 23	2 .466,00	
Carrera 24	1.665.00	
Carrera 25	1.521.00	
Carrera 25A	720,00	
Carrera 27	1.083,52	
Total afectación sistema vial	18.045,45	
TOTAL AFECTACIONES	36.834,37	
AREA NETA	104.940,36	
TOTAL CESIONES PARQUES Y Z. VERDES (Integrales)	16.327,35	15.56
TOTAL CESIONES EQUIPAMIENTO (Integrales)	5.486,23	5.23
TOTAL CESIONES	21.813,58	20.79

La Argelia

Ubicacion:
VEREDA AMBALA
PARTE ALTA
Ibague - Tolima

Propietario
ARGELIA OSPINA DE AVILA

Elaboró
JOSE ROBERTO GARZON
Asesor

Observaciones

Contiene
CESIONES

Escala
1:1.000

Digitó

FORMULACION
PLANO No.
10/12

ARCHIVO

Ibaguè, Mayo de 2005

SECTOR EL TRIUNFO