
PLAN PARCIAL DE VIVIENDA DE INTERES SOCIAL LA ARGELIA

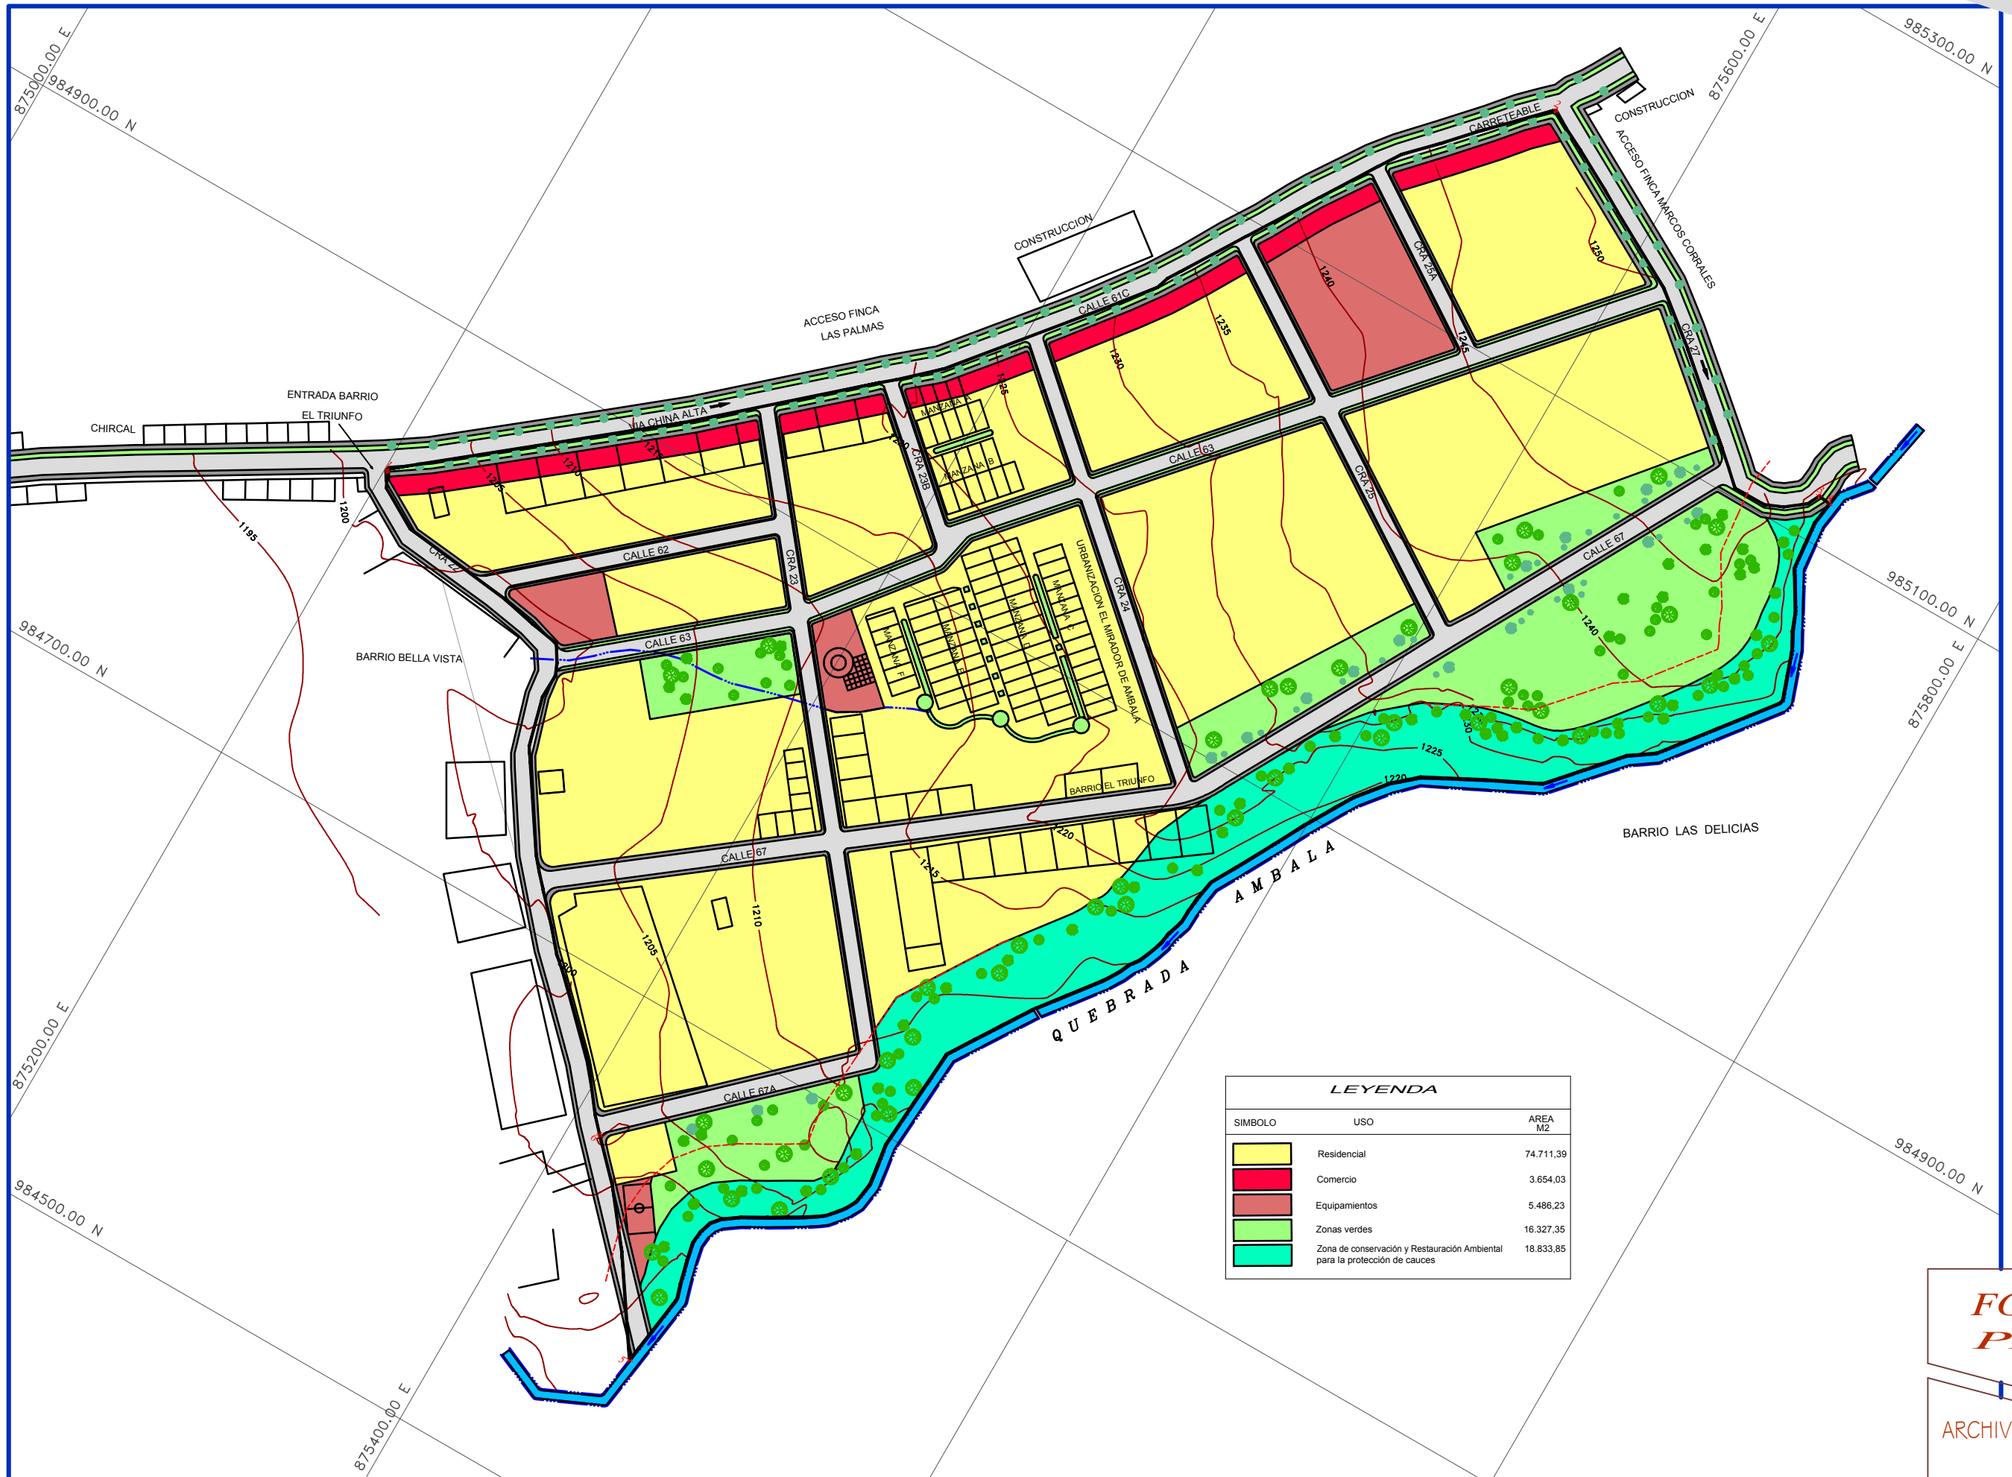

LEYENDA		
SIMBOLO	USO	AREA M2
	Residencial	74.711,39
	Comercio	3.654,03
	Equipamientos	5.486,23
	Zonas verdes	16.327,35
	Zona de conservación y Restauración Ambiental para la protección de cauces	18.833,85

La Argelia

Ubicacion:

VEREDA AMBALA
PARTE ALTA
Ibague - Tolima

Propietario

ARGELIA OSPINA DE AVILA

Elaboró

JOSE ROBERTO GARZON
Asesor

Observaciones

Contiene

USOS DEL SUELO

Escala

1:1.000

Digitó

FORMULACION
PLANO No.

9/12

ARCHIVO

Ibaguè, Mayo de 2005

SECTOR EL TRIUNFO