
PDF Complete
Your complimentary use period has ended. Thank you for using PDF Complete.
Click Here to upgrade to Unlimited Pages and Expanded Features

VIVIENDA
L LA ARGELIA

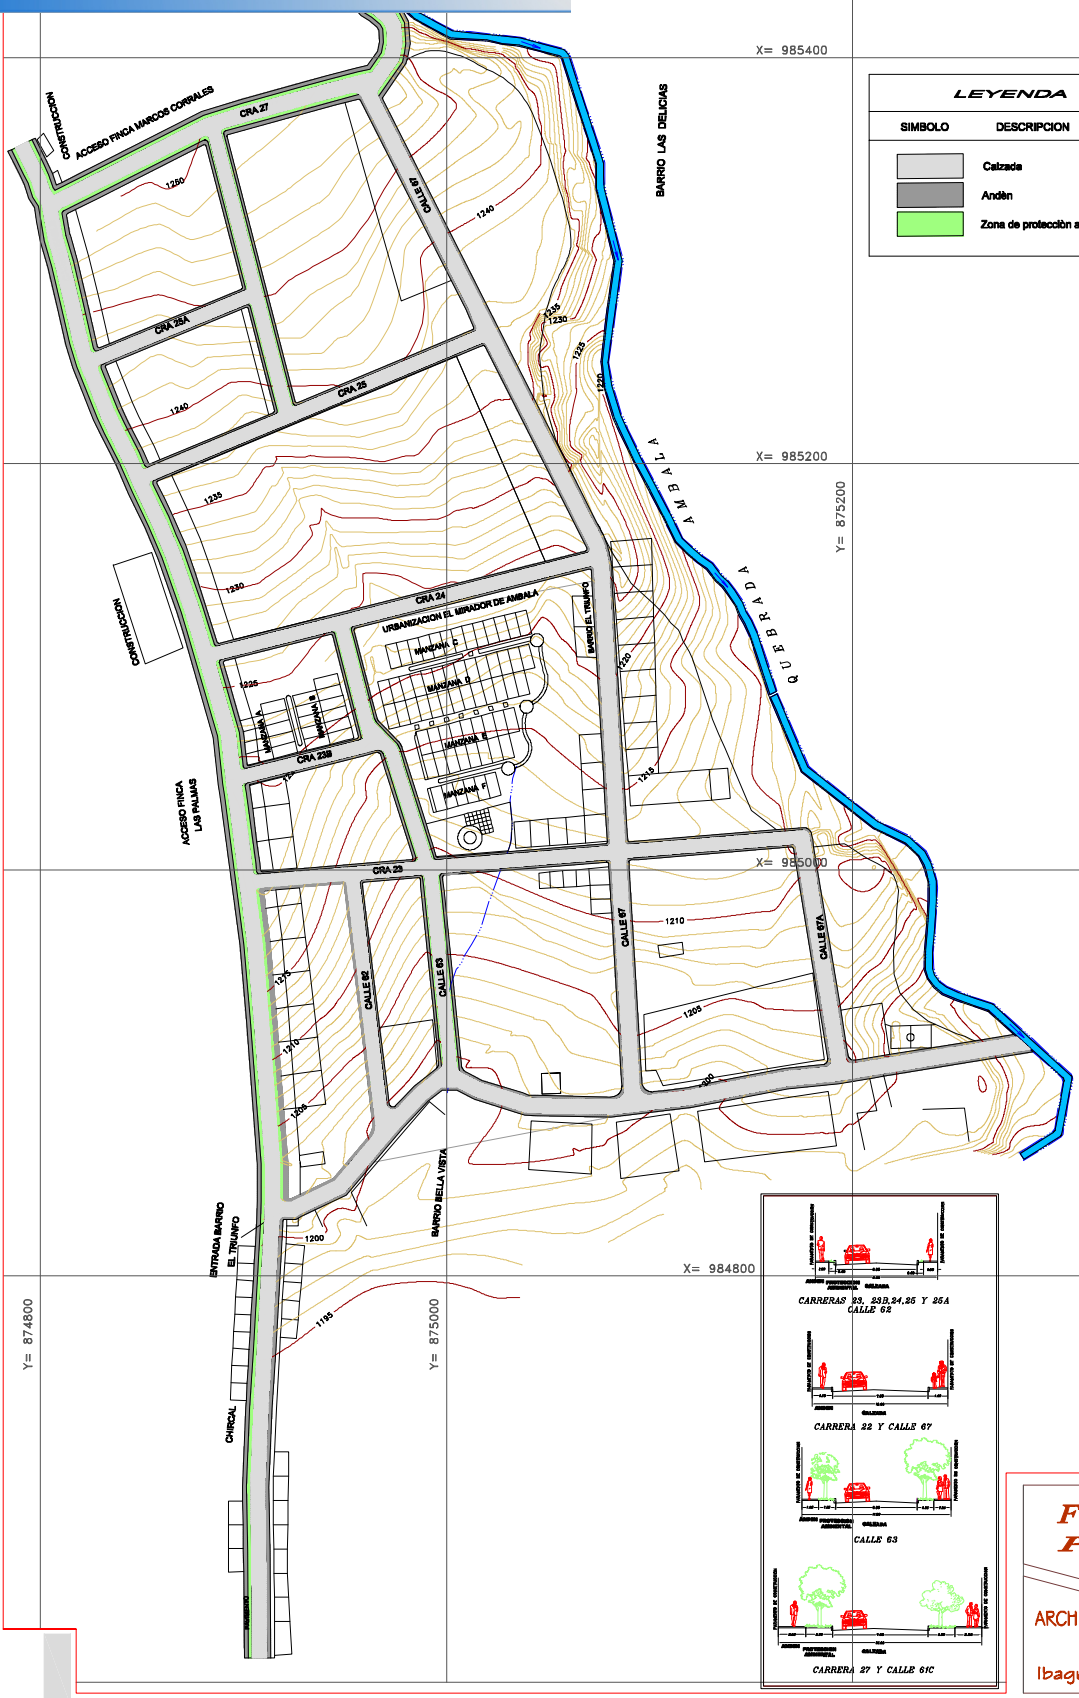

LEYENDA

SIMBOLO	DESCRIPCION
	Calzada
	Andèn
	Zona de protecciòn ambiental

La Argelia

Ubicacion:
VEREDA AMBALA
PARTE ALTA
Ibagua - Tolima

Propietario
ARGELIA OSPINA DE AVILA

Elaborò
JOSE ROBERTO GARZON
Asesor

Observaciones

Contiene
SISTEMA VIAL

Escala
1:1.000

Digitò
Diana Marcela Sánchez

FORMULACION
PLANO No.
12/12

ARCHIVO

Ibaguè, Enero de 2009

SECTOR EL TRIUNFO