
PDF Complete
Your complimentary use period has ended. Thank you for using PDF Complete.
Click Here to upgrade to Unlimited Pages and Expanded Features

VIVIENDA
EL LA ARGELIA

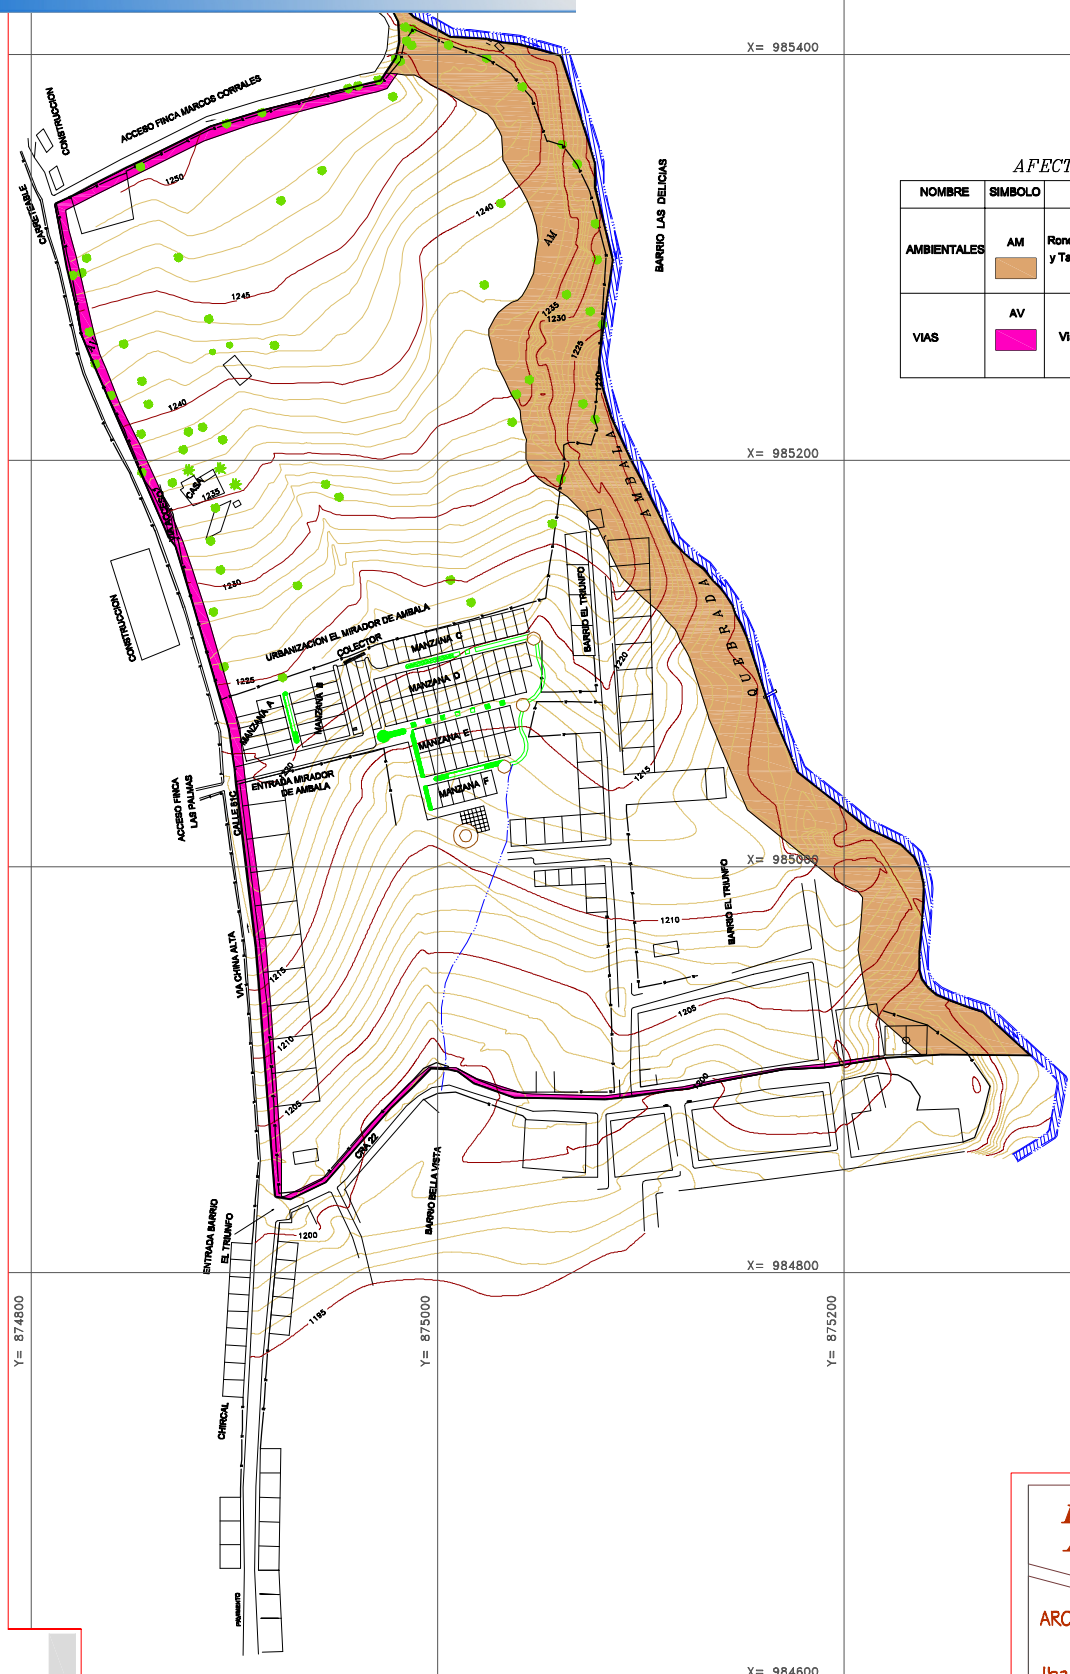

AFECTACIONES

NOMBRE	SIMBOLO	DESCRIPCION	AREA Has
AMBIENTALES	AM	Rondas de Quebradas y Talud	2.15
VIAS	AV	Vias Perimetrales	0.40

La Argelia

Ubicacion:
VEREDA AMBALA
PARTE ALTA
Ibagua - Tolima

Propietario
ARGELIA OSPINA DE AVILA

Elaboró
JOSE ROBERTO GARZON
Asesor

Observaciones

Contiene
AFECTACIONES AMBIENTALES Y DE VIAS

Escala 1:1.000
Digitó Diana Marcela Sánchez

DIAGNOSTICO
PLANO No. 8/12
ARCHIVO
Ibaguè, Enero de 2009

SECTOR EL TRIUNFO