
LA ARGELIA

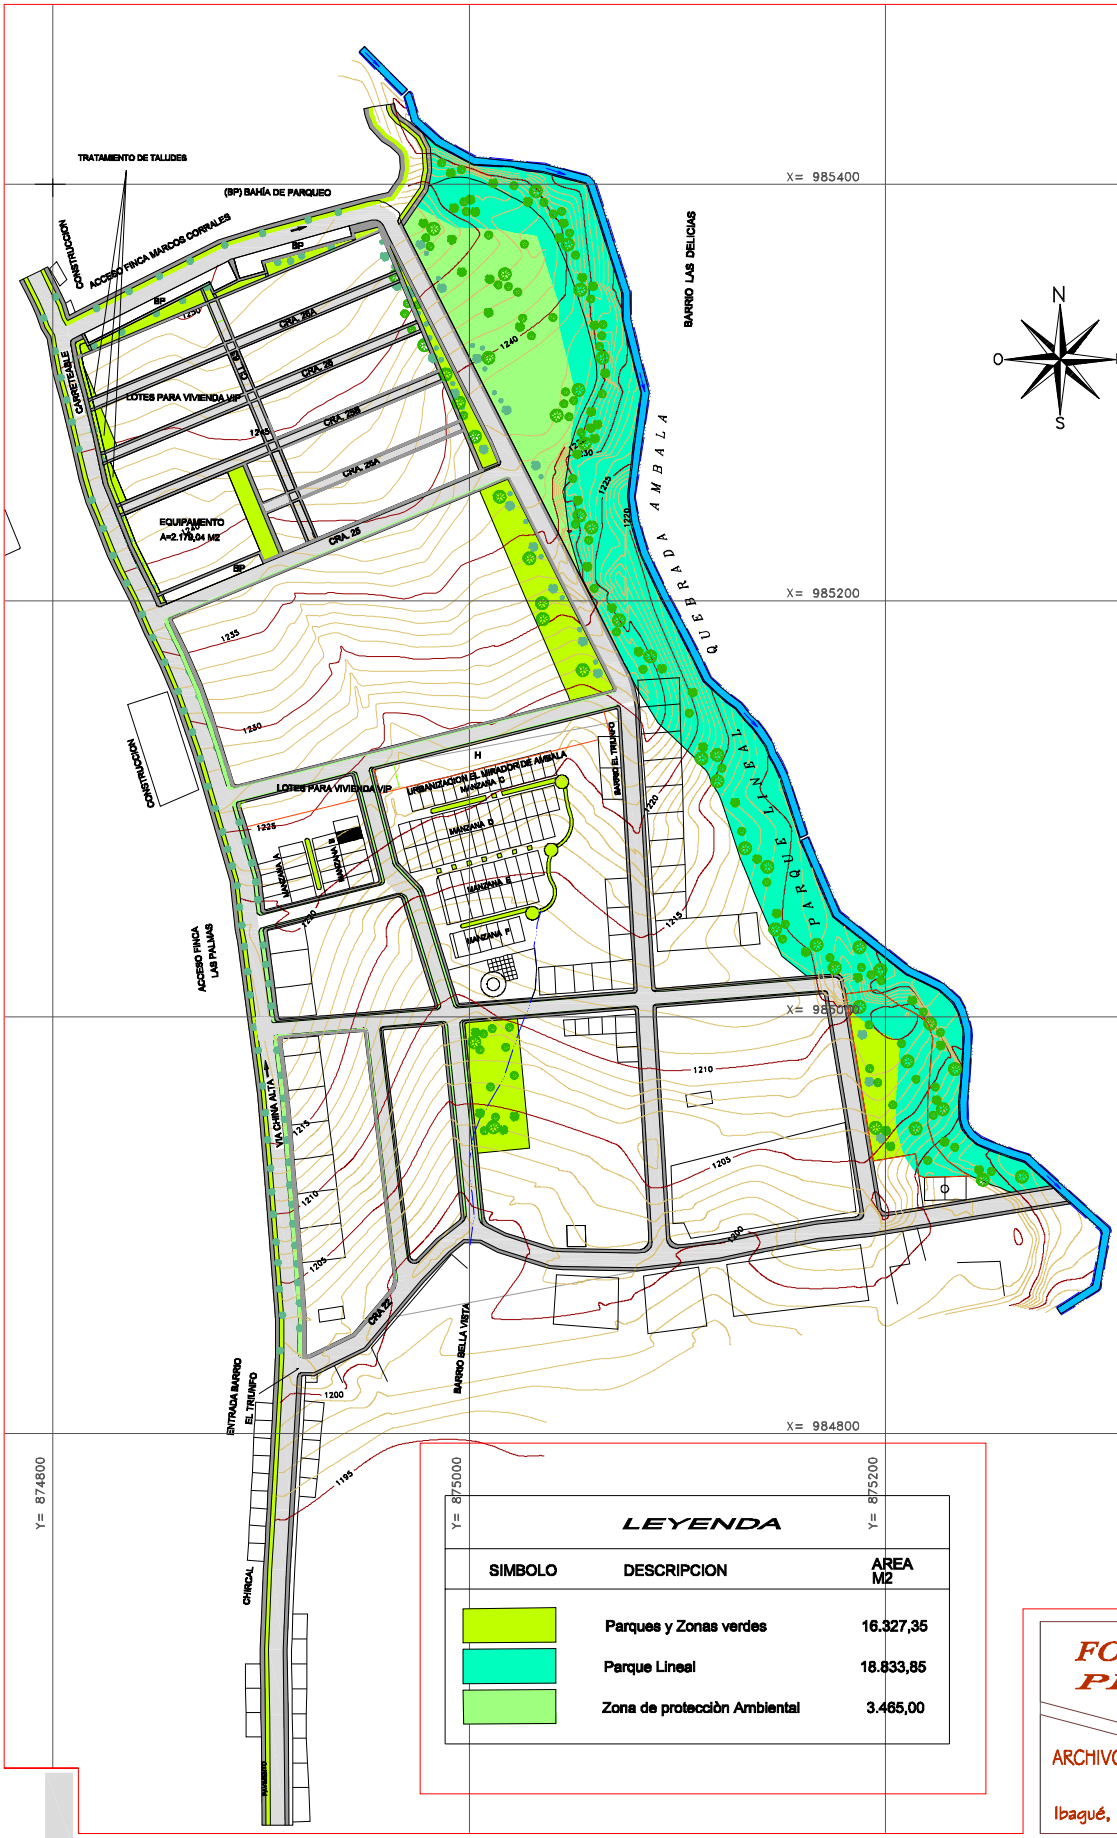

LEYENDA

SIMBOLO	DESCRIPCION	AREA M2
	Parques y Zonas verdes	16.327,35
	Parque Lineal	18.833,85
	Zona de protecciòn Ambiental	3.465,00

La Argelia
Reforma al Plan Parcial

Ubicacion:
VEREDA AMBALA
PARTE ALTA
Ibague - Tolima

Propietario
Arnulfo Avila Ospina
C. C. 14'218.987 de Ibagué.
Apoderado de Hermanos Avila Ospina

Elaboró
DANIEL RICARDO REYES RINCÓN
Arquitecto
Mat.: 25760-34967

Observaciones
El Plan Parcial tuvo su aprobación con el Decreto No. 11-0376 del 15 de mayo de 2006, el cual fue elaborado por el Asesor José Roberto Garzón Después vino la primera reforma al Plan Parcial, la cual fue aprobada por el Decreto No. 1-0677 del 22 de octubre de 2009 y la presente reforma la cual fue elaborada por el Arq. Daniel R. Reyes R.

Contiene
ESPACIO PUBLICO

Escala
1:1.000
Digitó
Diana Marcela Sánchez

FORMULACION PLANO No.
11/14
ARCHIVO
Ibagué, Noviembre de 2011

SECTOR EL TRIUNFO