

LA ARGELIA

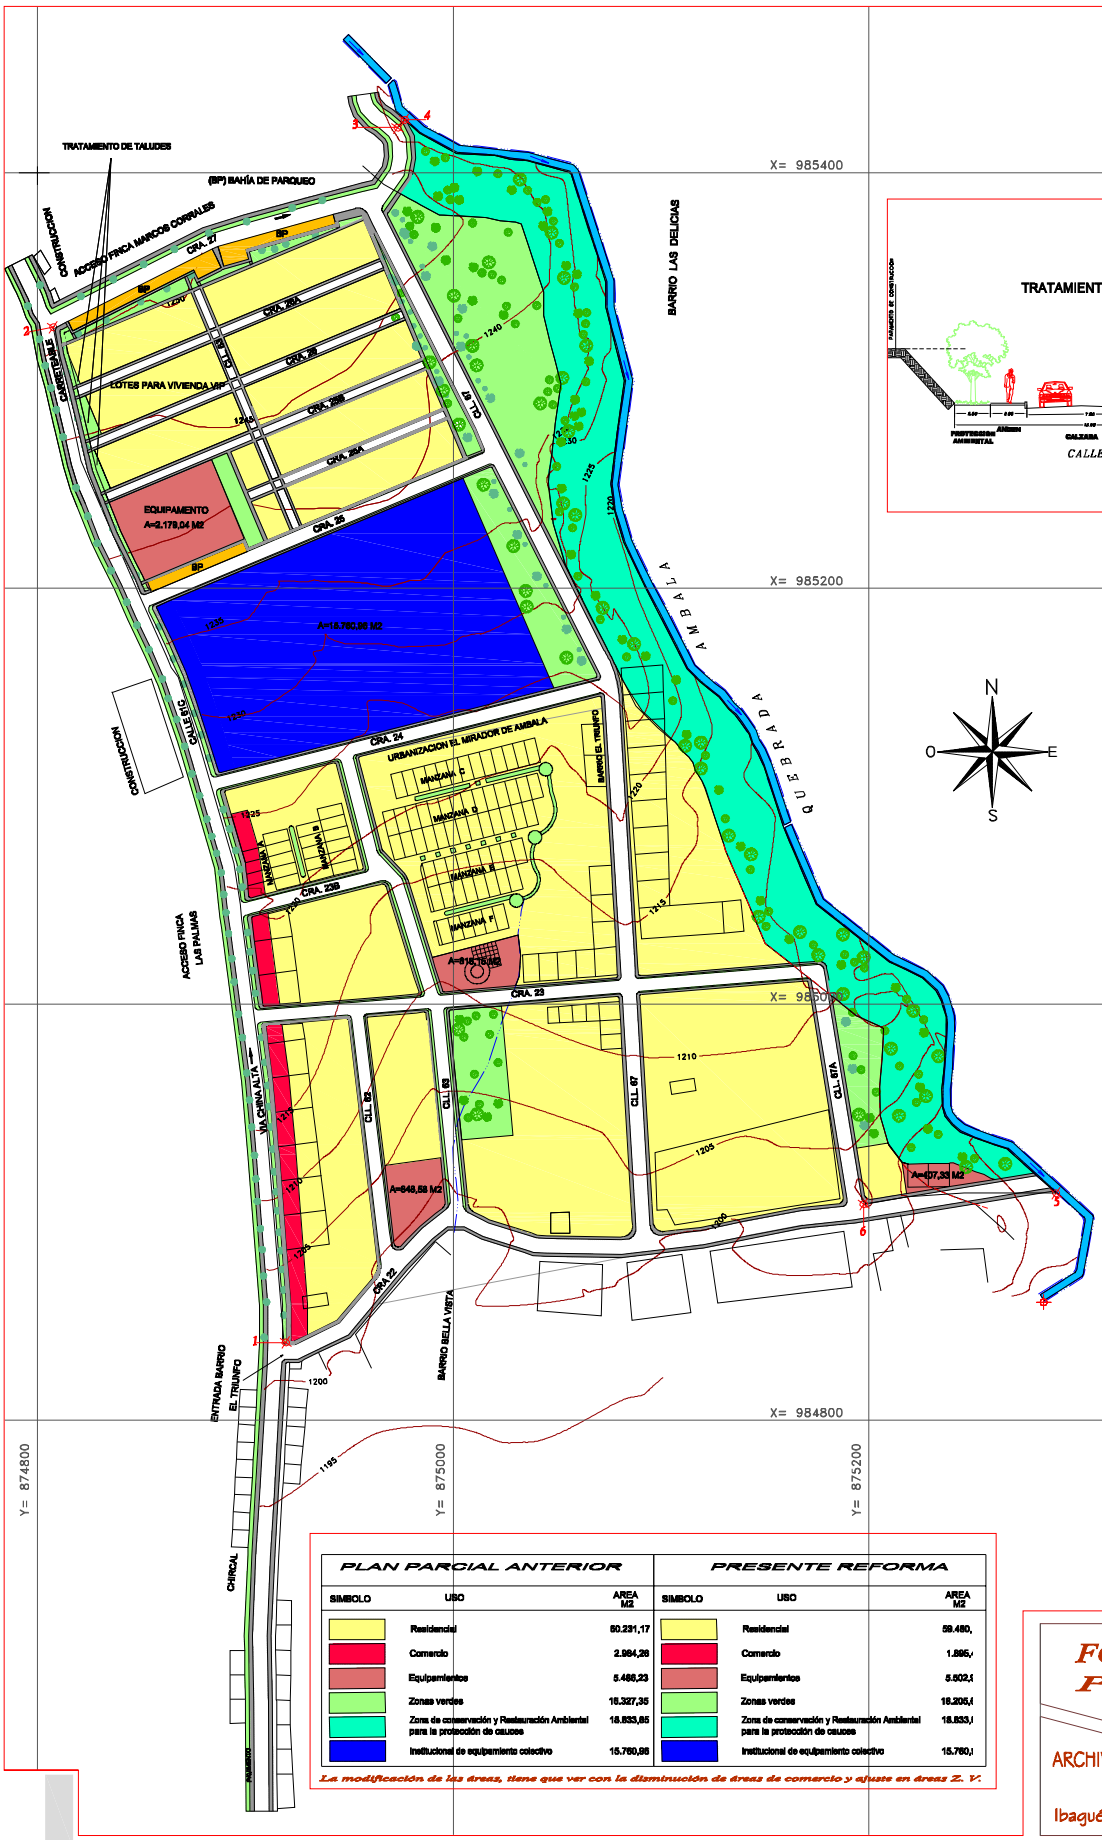

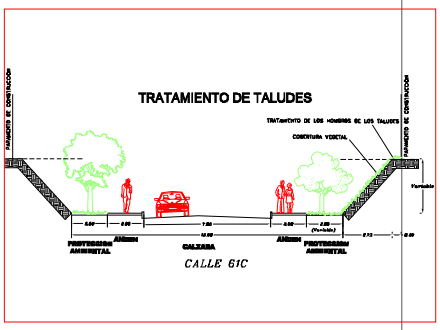

PLAN PARCIAL ANTERIOR			PRESENTE REFORMA		
SIMBOLO	USO	AREA M2	SIMBOLO	USO	AREA M2
	Residencial	60.231,17		Residencial	59.480,
	Comercio	2.984,26		Comercio	1.895,(
	Equipamientos	5.466,23		Equipamientos	5.502,(
	Zonas verdes	16.327,35		Zonas verdes	16.205,(
	Zona de conservación y Restauración Ambiental para la protección de cauces	16.833,65		Zona de conservación y Restauración Ambiental para la protección de cauces	16.833,(
	Institucional de equipamiento colectivo	15.760,98		Institucional de equipamiento colectivo	15.760,(

La modificación de las áreas, tiene que ver con la disminución de áreas de comercio y ajuste en áreas Z. V.

La Argelia
Reforma al Plan Parcial

Ubicacion:
VEREDA AMBALA PARTE ALTA
Ibague - Tolima

Propietario
Arnulfo Avila Ospina
C. C. 14'818.987 de Ibagué.
Apoderado de Hermanos Avila Ospina

Elaboró
Daniel Ricardo Reyes Rincón
Arquitecto
Mat.: 25760-34967

Observaciones
El Plan Parcial tuvo su aprobación con el Decreto No. 11-0376 del 15 de mayo de 2006, el cual fue elaborado por el Asesor José Roberto Garzón Después vino la primera reforma al Plan Parcial, la cual fue aprobada por el Decreto No. 1-0677 del 22 de octubre de 2009 y la presente reforma la cual fue elaborada por el Arq. Daniel R. Reyes R.

Contiene
USOS DEL SUELO

Escala
1:1.000

Digitó
Diana Marcela Sánchez

FORMULACION
PLANO No.
9/14

ARCHIVO

Ibagué, Noviembre de 2011

SECTOR EL TRIUNFO