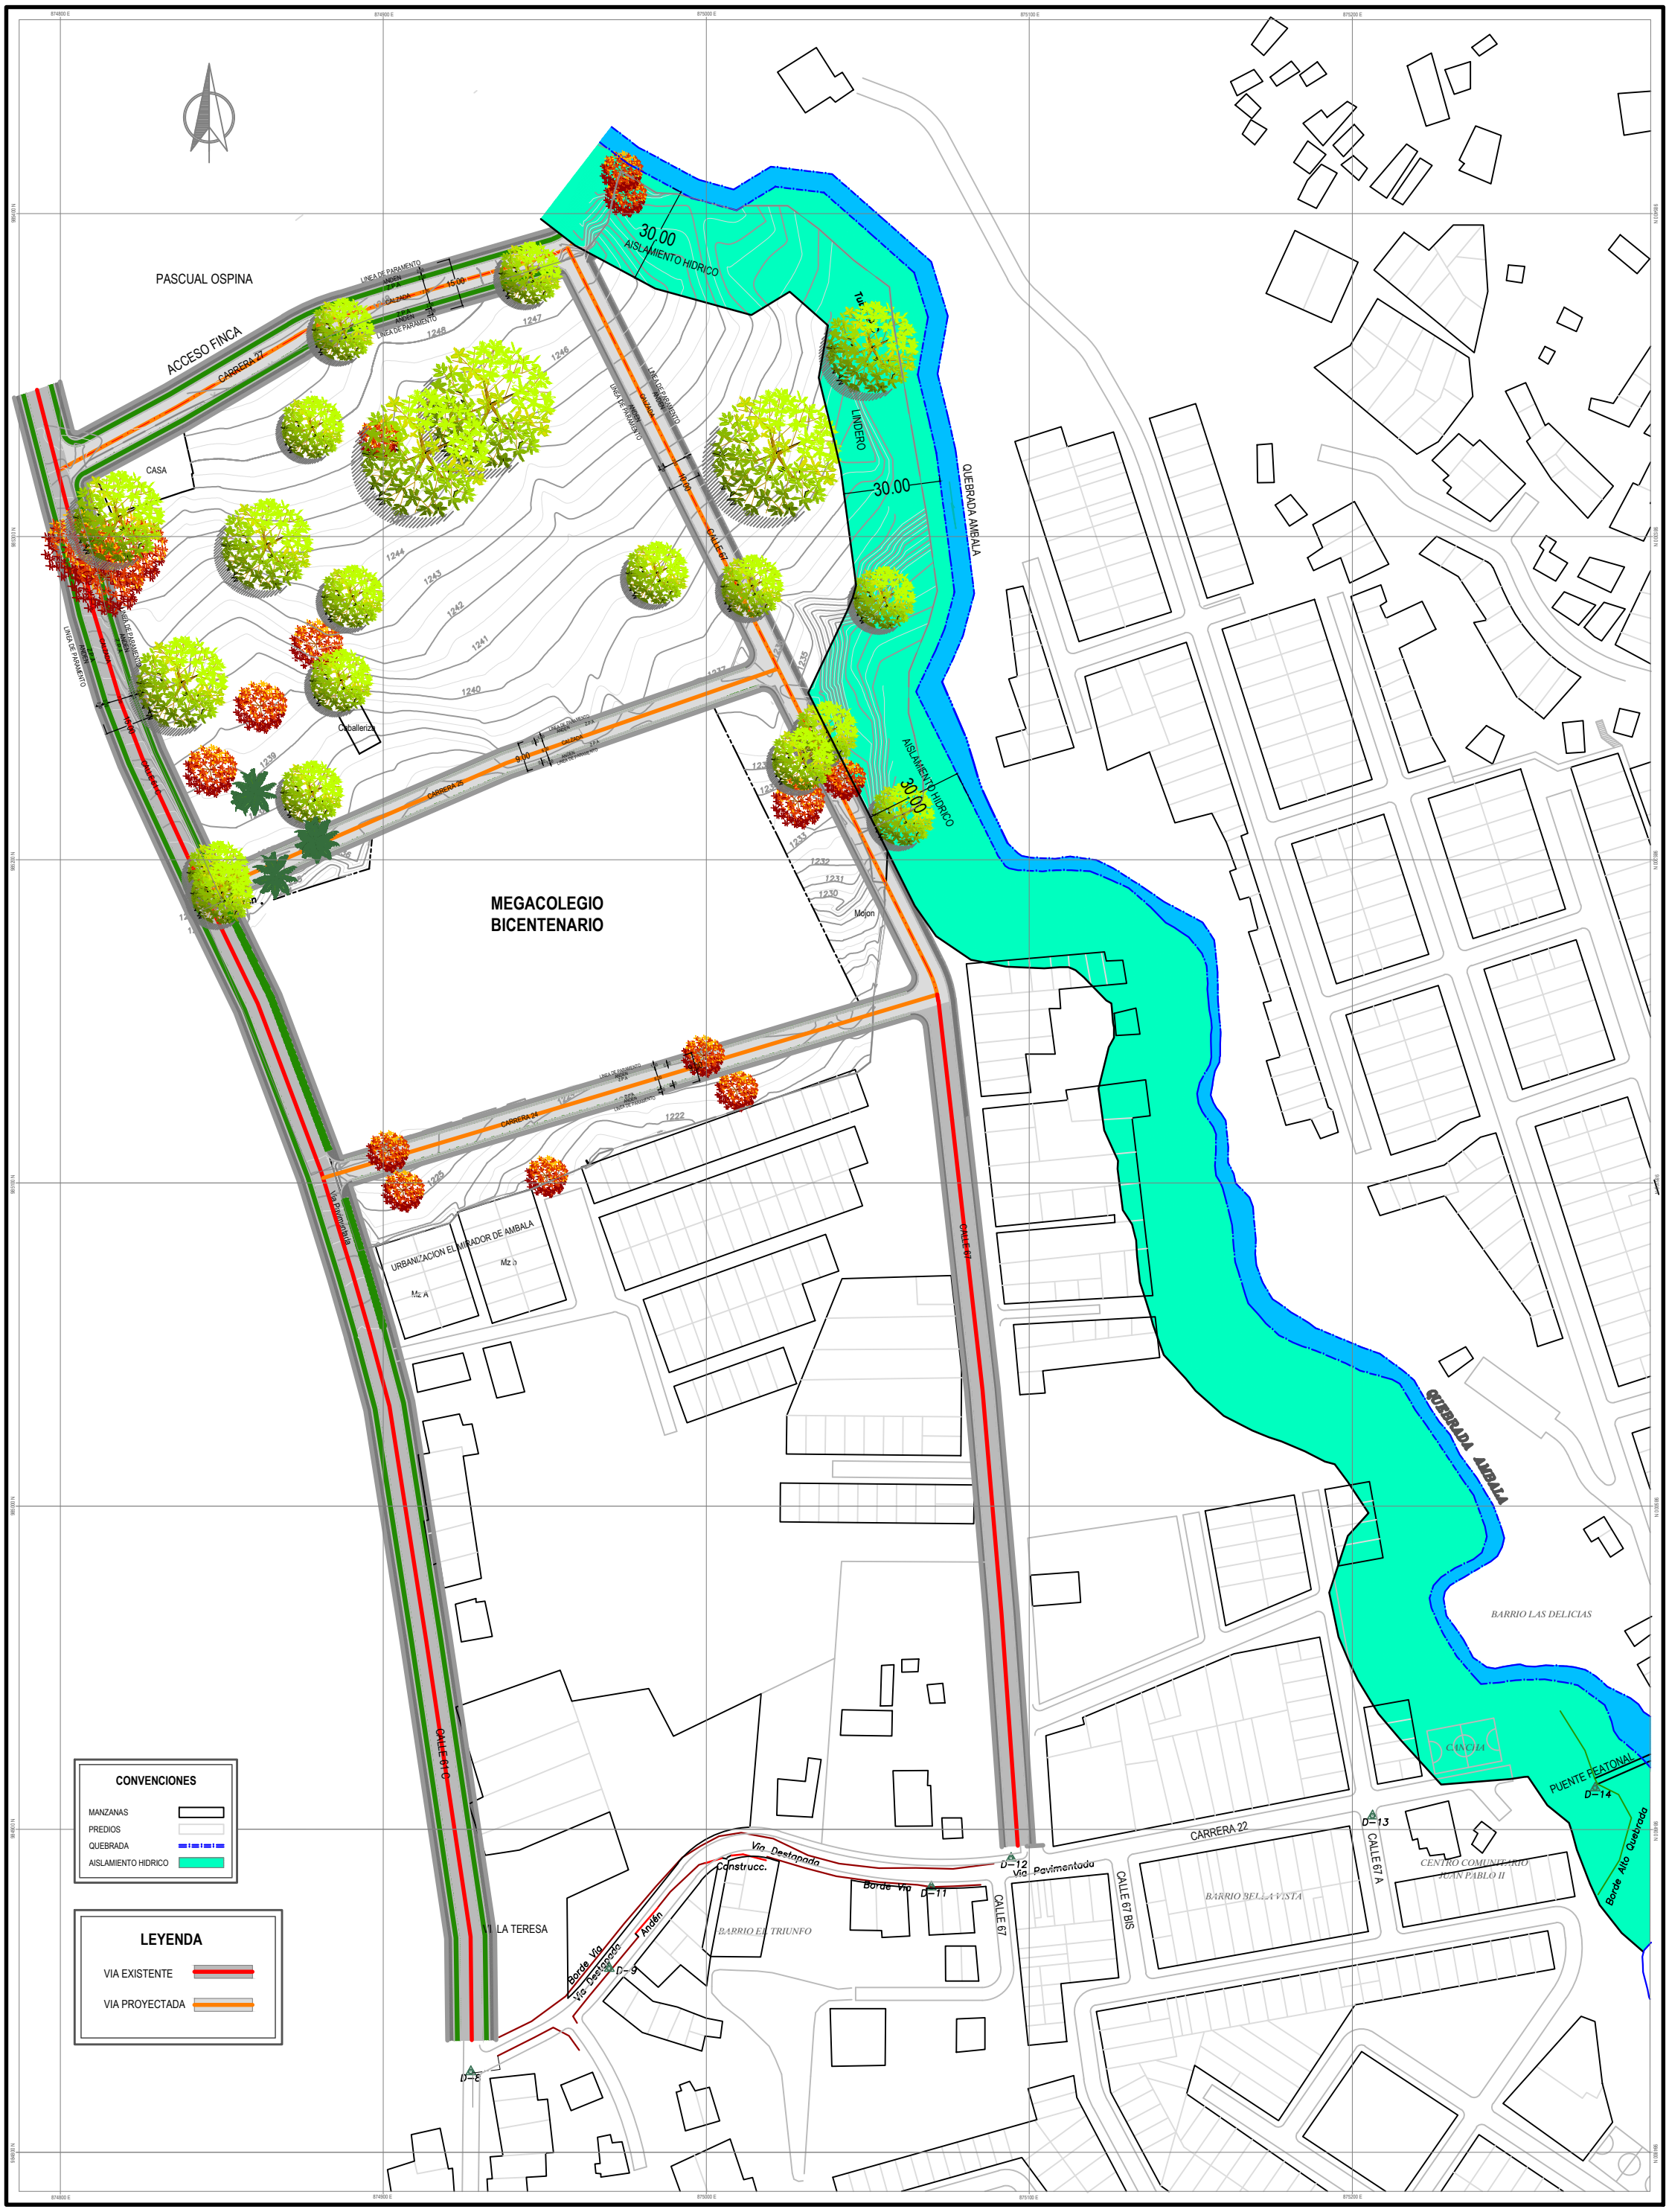


CONSTRUCCIONES J.F. Ltda.

Su sueño... su familia... su seguridad...

PROYECTO :

MODIFICACION PLAN PARCIAL "LA ARGELIA"
MUNICIPIO DE IBAGUE

PROPIETARIO:

CONSTRUCCIONES J. F. LTDA.
REPRESENTANTE LEGAL

PROMOTOR:

ING. JORGE TARCISIO FAJARDO
MAT. 70202227072 TLM

CONTIENE :

PLANO SISTEMA GENERALES O ESTRUCTURANTES

UBICACION:

SECTOR EL TRIUNFO AMBALA PARTE ALTA

AREA:

13 HAS 5386 M2

ESCALA

1 : 750

0 5 10 20 30 40 Metros

DIGITALIZO

FABIO ENRIQUE ALVIS ORTIZ
T.P. 70417011826 TLM

FECHA:

DICIEMBRE 2014

CARTOGRAFÍA DIAGNOSTICO

2 DE 2