
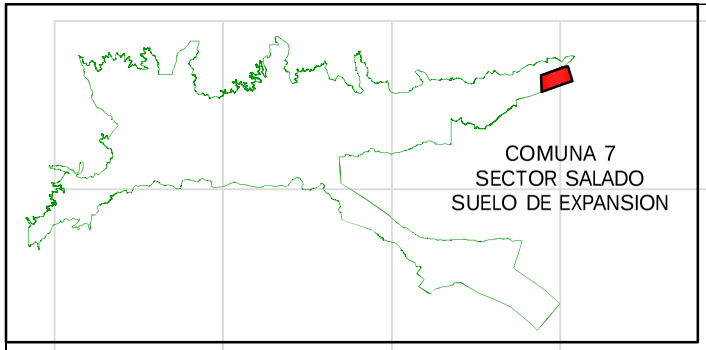


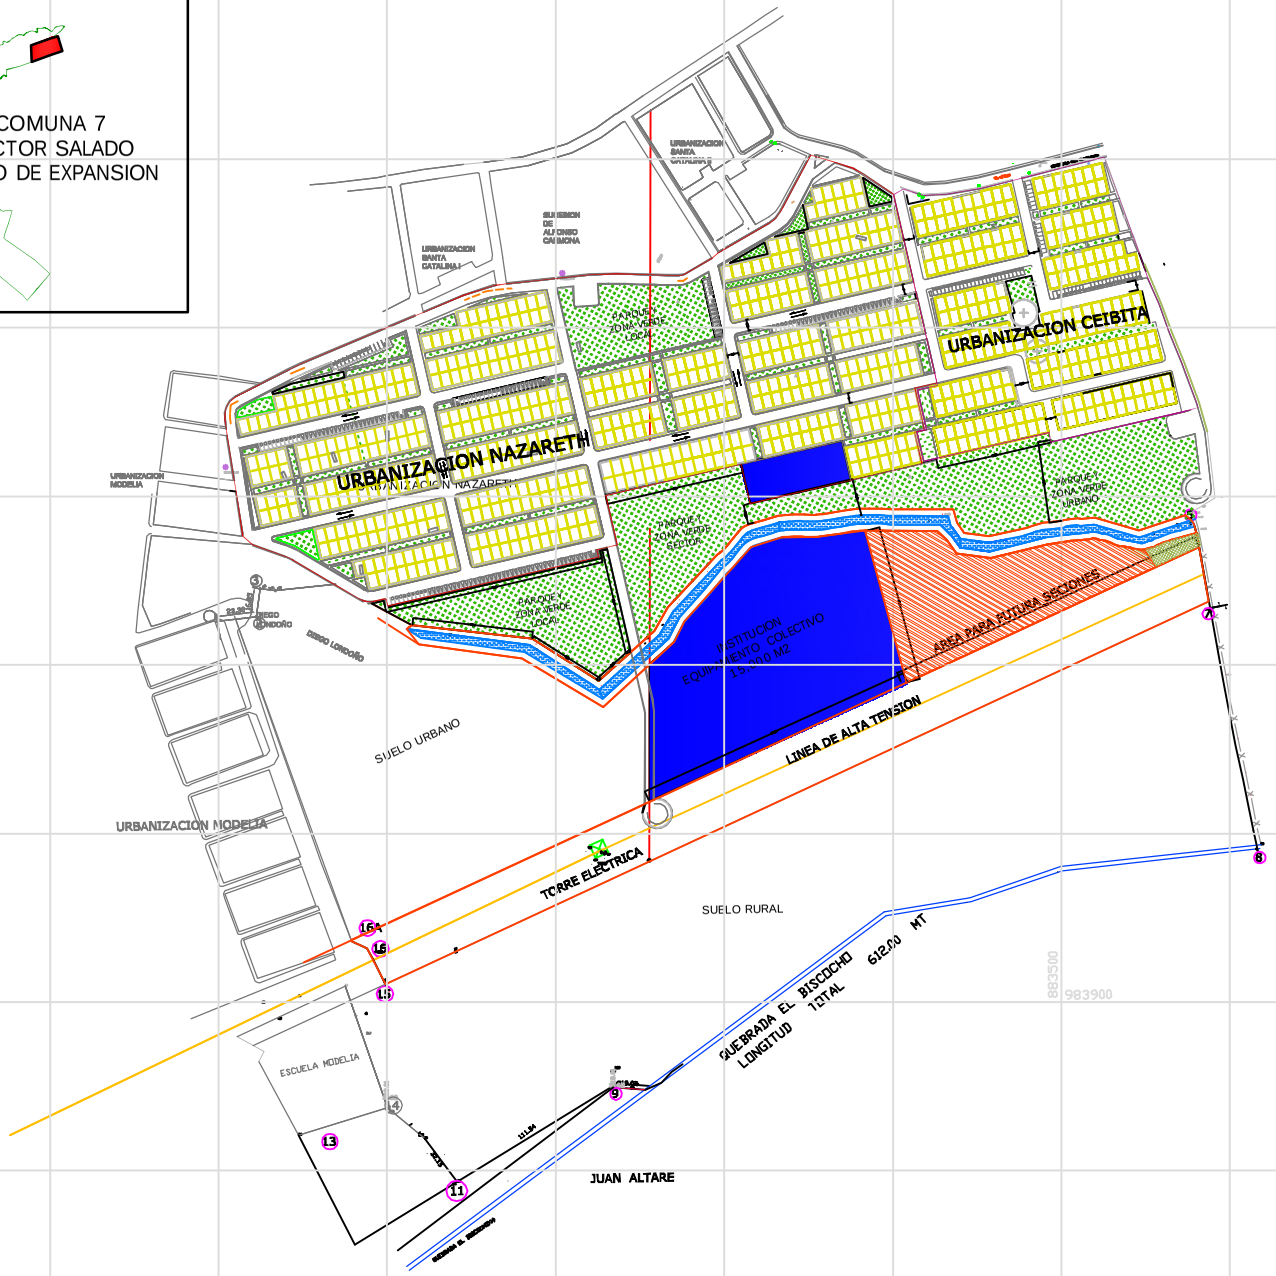

CONVENCIONES

- PERIMETRO UBANO CEIBITA
- PERIMETRO URBANO NAZARETH
- QUEBRADA
- DRENAJE AGUAS LLUVIAS
- LINEA DE ALTA TENSION
- LINEA DE PERIMETRO URBANO
- LINDERO LOTE
- AISLAMIENTO

Alcaldía Municipal de Ibagué

ALCALDE:
Dr Jesus María Botero Guiterrez
Alcaldía Municipal
Ibagué
Por que Ibague estaprime

SECRETARIA DE INFRAESTRUCTURA MUNICIPA
Ing. Jaime Orlando Velez

GRUPO DE VIVIENDA

PROYECTO :
PLAN PARCIAL INTEGRAL NAZARETH

DISEÑO:
CESAR AUGUSTO CIRO BASTO
ARQUITECTO

Vo. Bo. PROPIETARIO
MUNICIPIO DE IBAGUE

COLABORACION:
SANDRA NATALIA SANCHEZ CHARR

CONTIENE:
PLANTEAMIENTO URBANISTICO

OBSERVACIONES :

ESCALA :
1/2000

FECHA :
DICIEMBRE DE 2008

PLANO Nº.
4 DE 12