
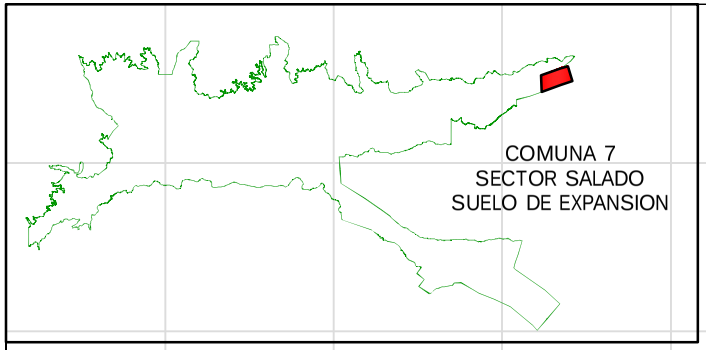


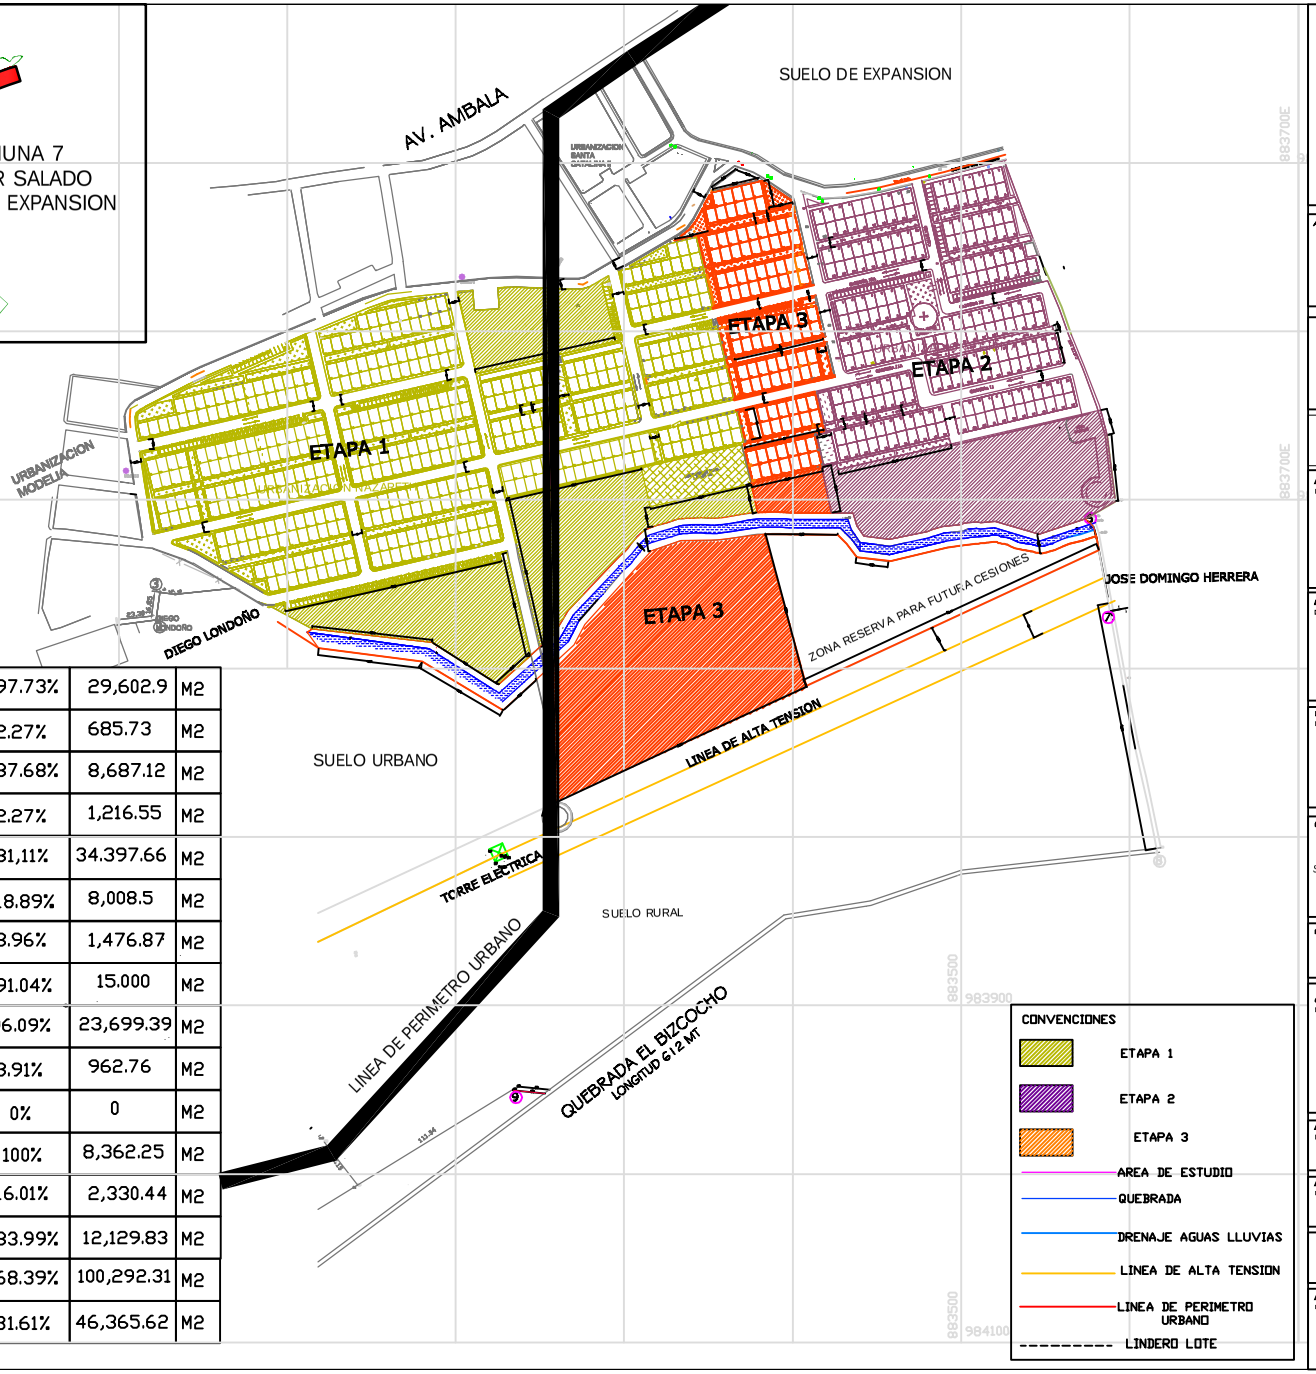

VIAS	URBANO	97.73%	29,602.9	M2
	EXPANSION	2.27%	685.73	M2
VIAS PEATONALES	URBANO	87.68%	8,687.12	M2
	EXPANSION	2.27%	1,216.55	M2
AREA PREDIAL	URBANO	81,11%	34.397.66	M2
	EXPANSION	18.89%	8,008.5	M2
EQUIPAMIENTO	URBANO	8.96%	1,476.87	M2
	EXPANSION	91.04%	15.000	M2
ZONA VERDE	URBANO	96.09%	23,699.39	M2
	EXPANSION	3.91%	962.76	M2
A. SECIONES FUTURA	URBANO	0%	0	M2
	EXPANSION	100%	8,362.25	M2
EQUIPAMIENTO	URBANO	16.01%	2,330.44	M2
	EXPANSION	83.99%	12,129.83	M2
TOTAL	URBANO	68.39%	100,292.31	M2
	EXPANSION	31.61%	46,365.62	M2

Alcaldía Municipal de Ibagué

ALCALDE:
Dr Jesus María Botero Gutierrez
Alcaldía Municipal
Ibagué
Por que Ibague estaprime

SECRETARIA DE INFRAESTRUCTURA MUNICIPAL
Ing. Jaime Orlando Velez

GRUPO DE VIVIENDA

PROYECTO :
PLAN PARCIAL INTEGRAL NAZARETH

DISEÑO:
CESAR AUGUSTO CIRO BASTO
ARQUITECTO

Vo. Bo. PROPIETARIO
MUNICIPIO DE IBAGUE

COLABORACION:
SANDRA NATALIA SANCHEZ CHARR

CONTIENE:
ETAPAS DE DESARROLLO

OBSERVACIONES :

ESCALA :
1/2000

FECHA :
DICIEMBRE DE 2008

PLANO Nº.
5 DE 12