


AREA BRUTA			146,660 M2
AFECTACIONES			14,550.27
CANAL DE AGUAS LLUVIAS		2,885.27	
LINEA DE ALTA TENSION		11,665	
AREA NETA URBANIZABLE			132,109.73
CESIONES			
PARQUE Y ZONA VERDE			19,816.44
	URBANO 5%	6,605.48	
	SECTOR 5%	6,605.48	
	LOCAL 5%	6,605.48	
EQUIPAMIENTO E INFRAESTRUCTURA			13,210.96
	URBANO 2%	2,642.19	
	SECTOR 7%	9,247.68	
	LOCAL 1%	1,321.09	
VIAS			30,288.63
	URBANO	29,602.9	
	EXPANSION	685.73	
VIAS PEATONALES			9,913.87
	URBANO	8,697.12	
	EXPANSION	1,216.55	
AREA UTIL			58,880.03

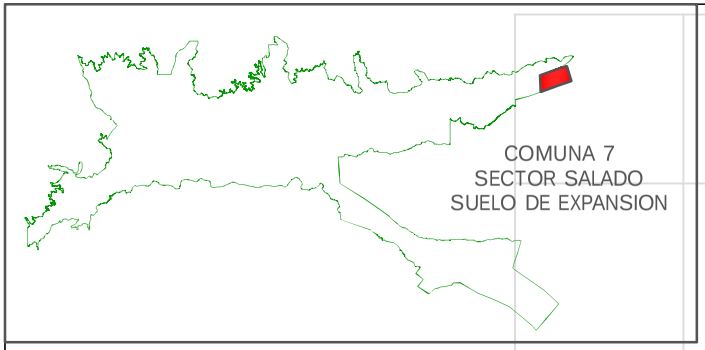

Alcaldía Municipal de Ibagué

ALCALDE:
Dr Jesus Maria Botero Guiterrez
Alcaldía Municipal
Ibagué
Por que Ibague esta prime

SECRETARIA DE INFRAESTRUCTURA MUNICIPA
Ing. Jaime Orlando Velez

GRUPO DE VIVIENDA

PROYECTO :
PLAN PARCIAL INTEGRAL NAZARETH

DISEÑO:
CESAR AUGUSTO CIRO BASTO
ARQUITECTO

Vo. Bo. PROPIETARIO
MUNICIPIO DE IBAGUE

COLABORACION:
SANDRA NATALIA SANCHEZ CHARR

CONTIENE:
CESIONES URBANISTICAS

OBSERVACIONES :

ESCALA :
1/2000

FECHA :
DICIEMBRE DE 2008

PLANO Nº.
10 DE 12