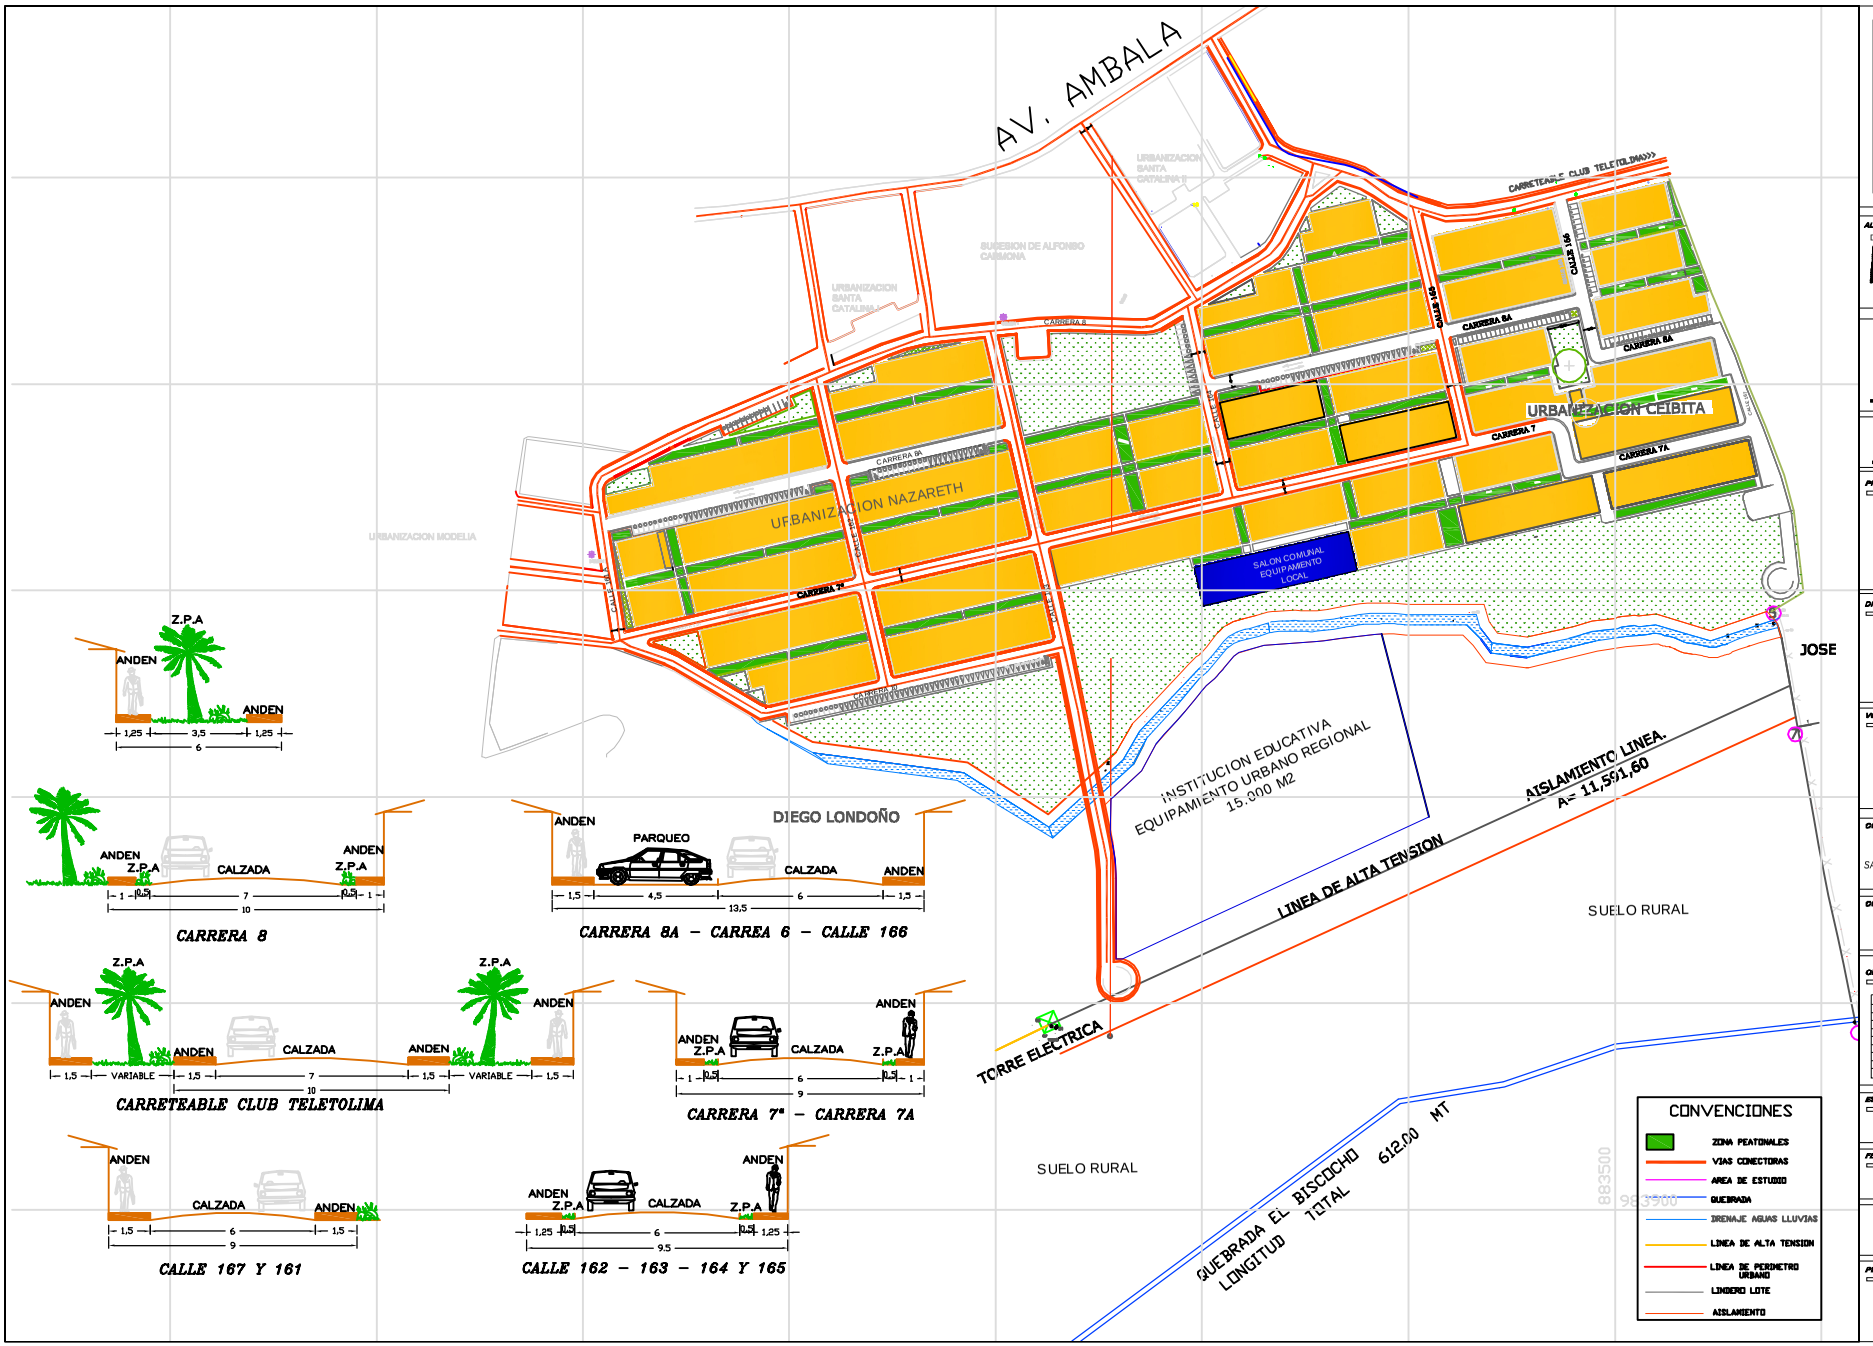


Alcaldía Municipal de Ibagué

ALCALDE:
Dr Jesus Maria Botero Guiterrez
Alcaldía Municipal
Ibagué
Por que Ibague es primero

SECRETARIA DE INFRAESTRUCTURA MUNICIPA
Ing. Jaime Orlando Velez

GRUPO DE VIVIENDA

PROYECTO :
PLAN PARCIAL INTEGRAL NAZARETH

DISEÑO.
CESAR AUGUSTO CIROBASTO
ARQUITECTO

Vo. Bo. PROPIETARIO
MUNICIPIO DE IBAGUE

COLABORACION:
SANDRA NATALIA SANCHEZ CHARR

CONTIENE:
CONEXION VIAL

OBSERVACIONES :

ESCALA :
1/2000

FECHA :
DICIEMBRE DE 2008

PLANO Nº.
9 DE 12