
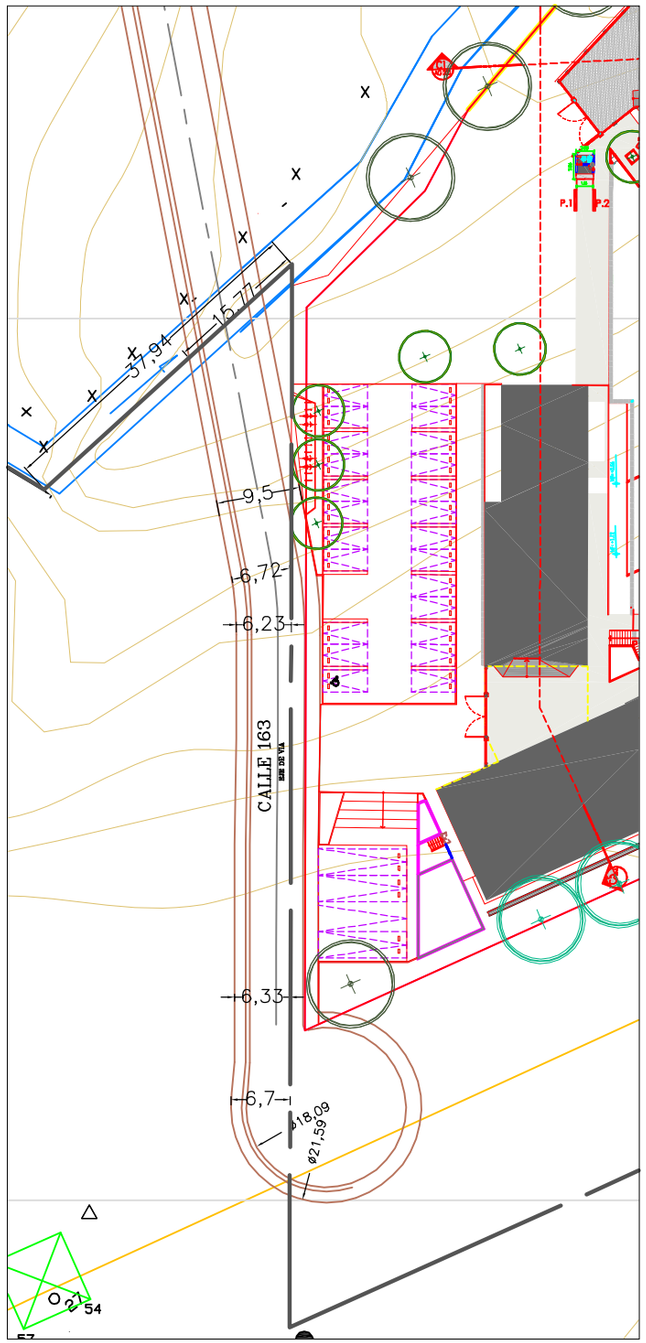


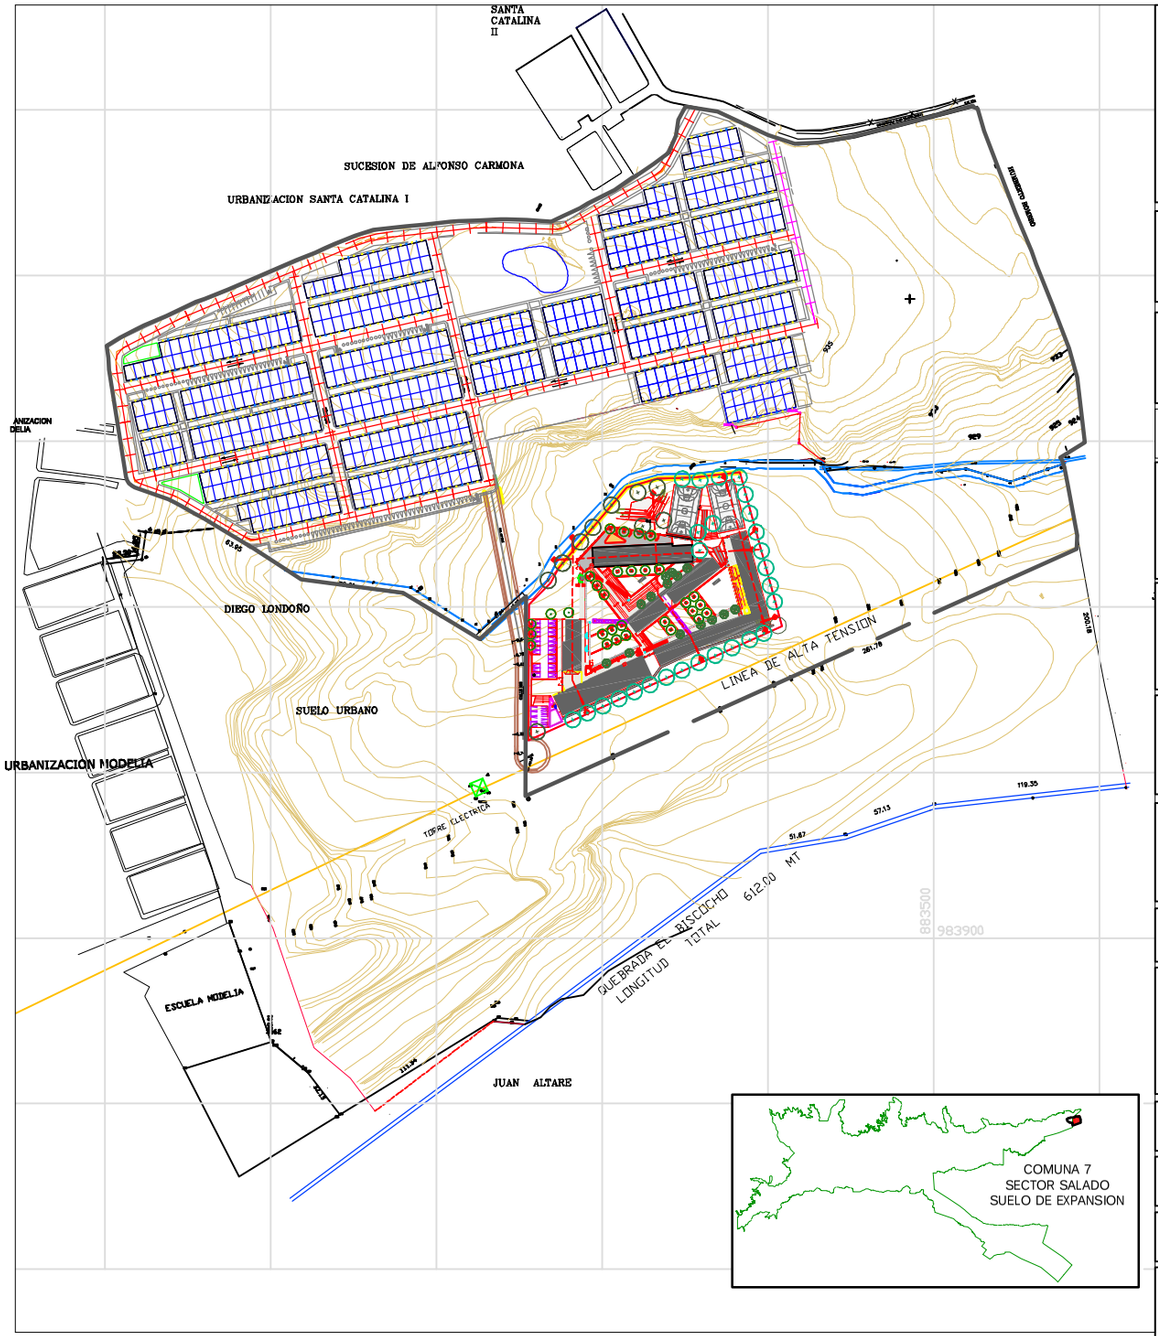

Alcaldía Municipal de Ibagué

ALCALDE:
Dr Jesus Maria Botero Guiterrez
Alcaldia Municipal
Ibagué
Por que Ibagué está primero

SECRETARIA DE INFRAESTRUCTURA MUNICIPAL
Ing. Jaime Orlando Velez

GRUPO DE VIVIENDA

PROYECTO :
PLAN PARCIAL
INTEGRAL
NAZARETH

DISEÑO:
CESAR AUGUSTO CIRO BASTO
ARQUITECTO

Vo. Bo. PROPIETARIO
MUNICIPIO DE IBAGUE

Vo.Bo.
PROPIETARIO PREDIO COLIN DAN

CONTIENE:
AREA VIA Y EQUIPAMIENTO SECTORIAL

OBSERVACIONES :

ESCALA :
1/2000

FECHA :
DICIEMBRE DE 2009

PLANO Nº.
1 DE 1