

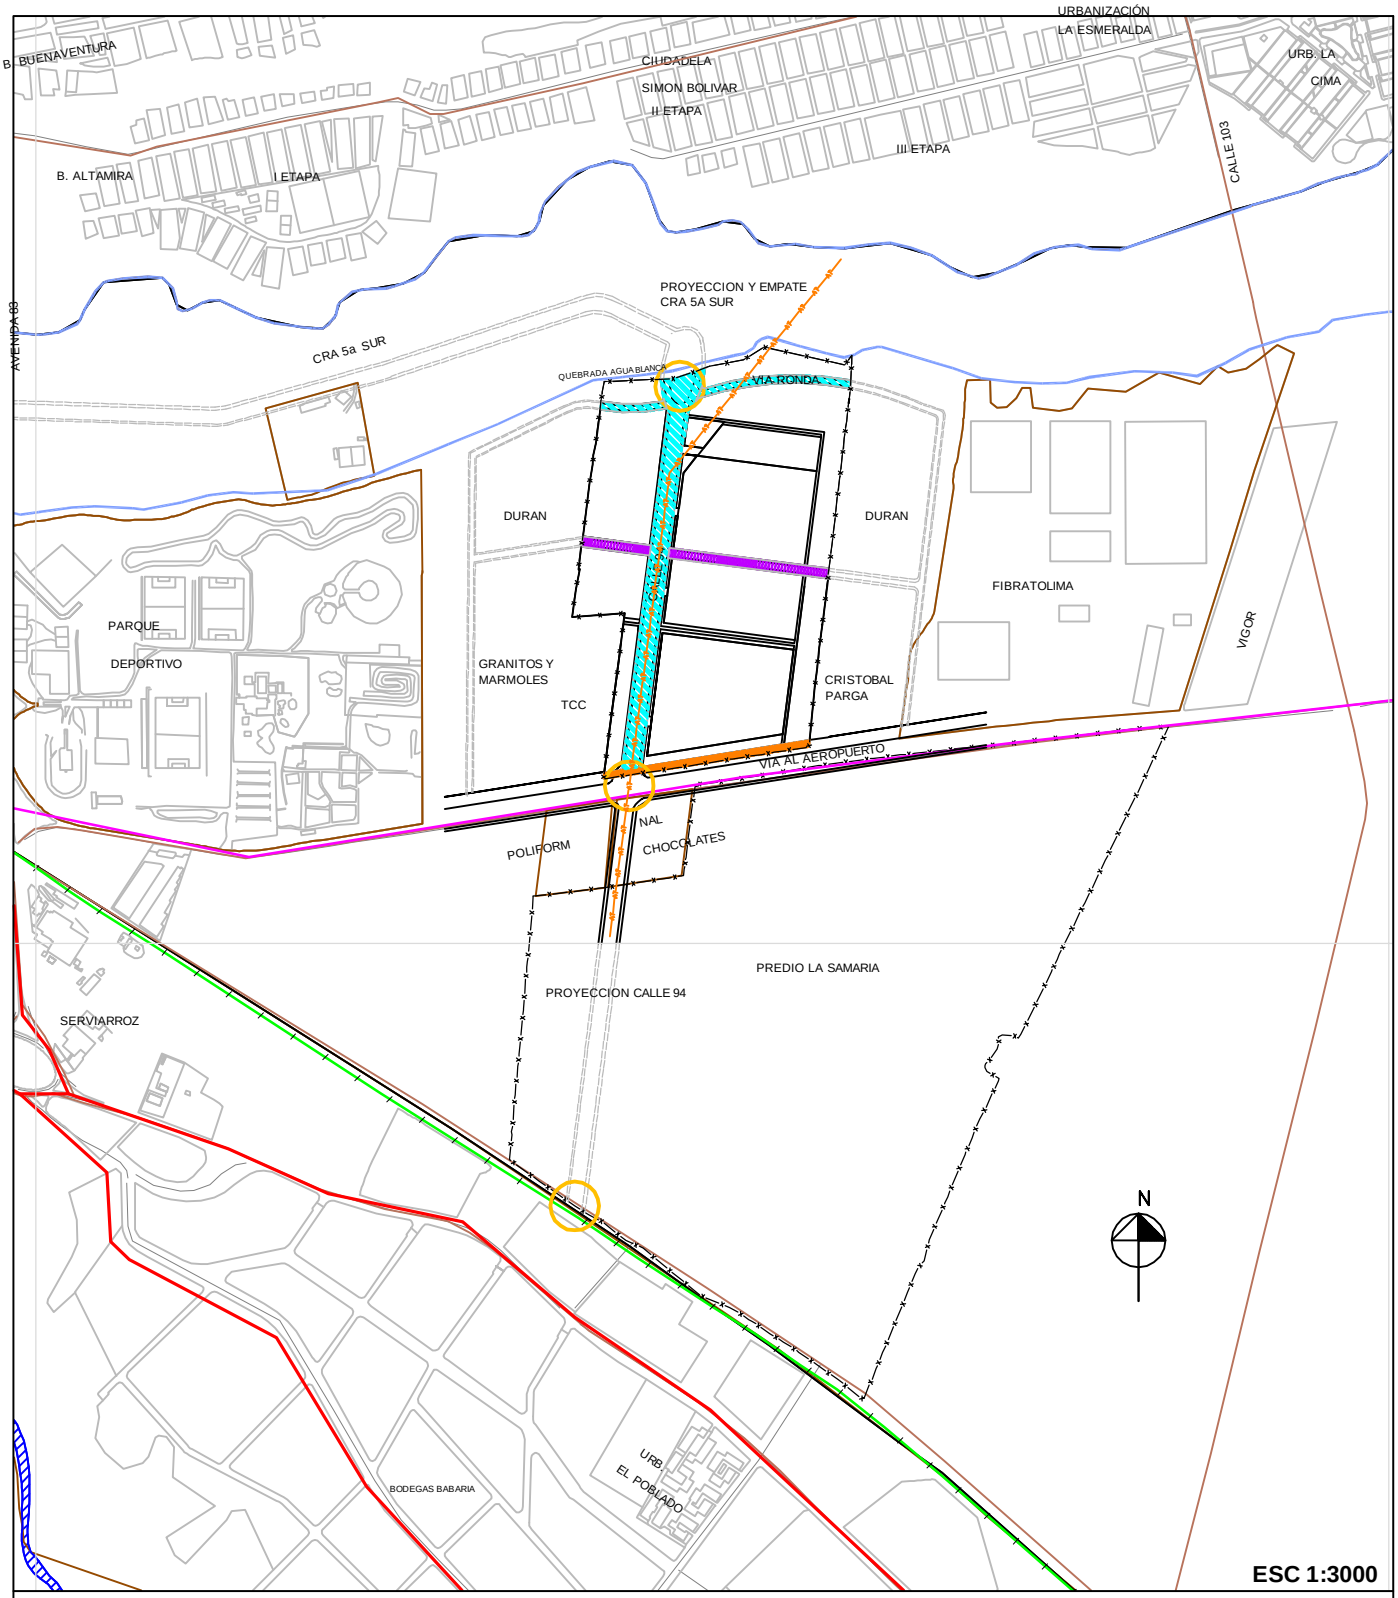


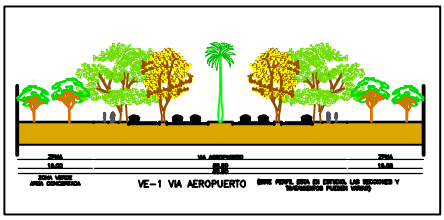

ESC 1:400

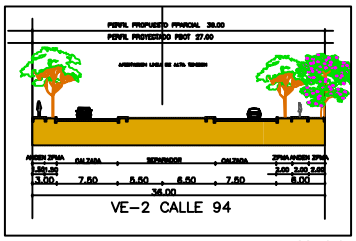

ESC 1:250

CONVENCIONES

SISTEMA VIAL

- VIA URBANA NIVEL 1
- VIA URBANA NIVEL 2
- VIA SECTORIAL
- INTERSECCIONES VIALES
- VIA FERREA
- VIAS COLECTORAS PROYECTADAS

PLAN PARCIAL PREDIO ARROLIMA

PROPIETARIO: ARROLIMA LTDA

MATRICULA INM: 307-161273 No. CATASTRAL: 01-10-0085-0038-000

PLAN PARCIAL APROBADO

VILLATE + WIESNER

Arquitectura y Paisaje

PROYECTISTAS:

Arq. EDUARDO VILLATE G.
Director

Arq. DIANA WIESNER C.
COLOMBIA

MODIFICACION

EL POMAR

ASESOR:

Arq. JAVIER HUMBERTO ARBELAEZ

COLABORADORES:

Arq. CARLOS ORLANDO DIAZ

LINA PAOLA ALVAREZ

Contiene:

PLANO DE DIAGNOSTICO

ESTRUCTURA DEL SISTEMA VIAL

Aprobado Secretaria de Planeacion

Nombre:

Fecha:

SELLOS- APROBACIONES

Escala INDICADAS

Archivo

Revisión. 4 de Junio de 2010

Fecha Junio de 2010

3/7