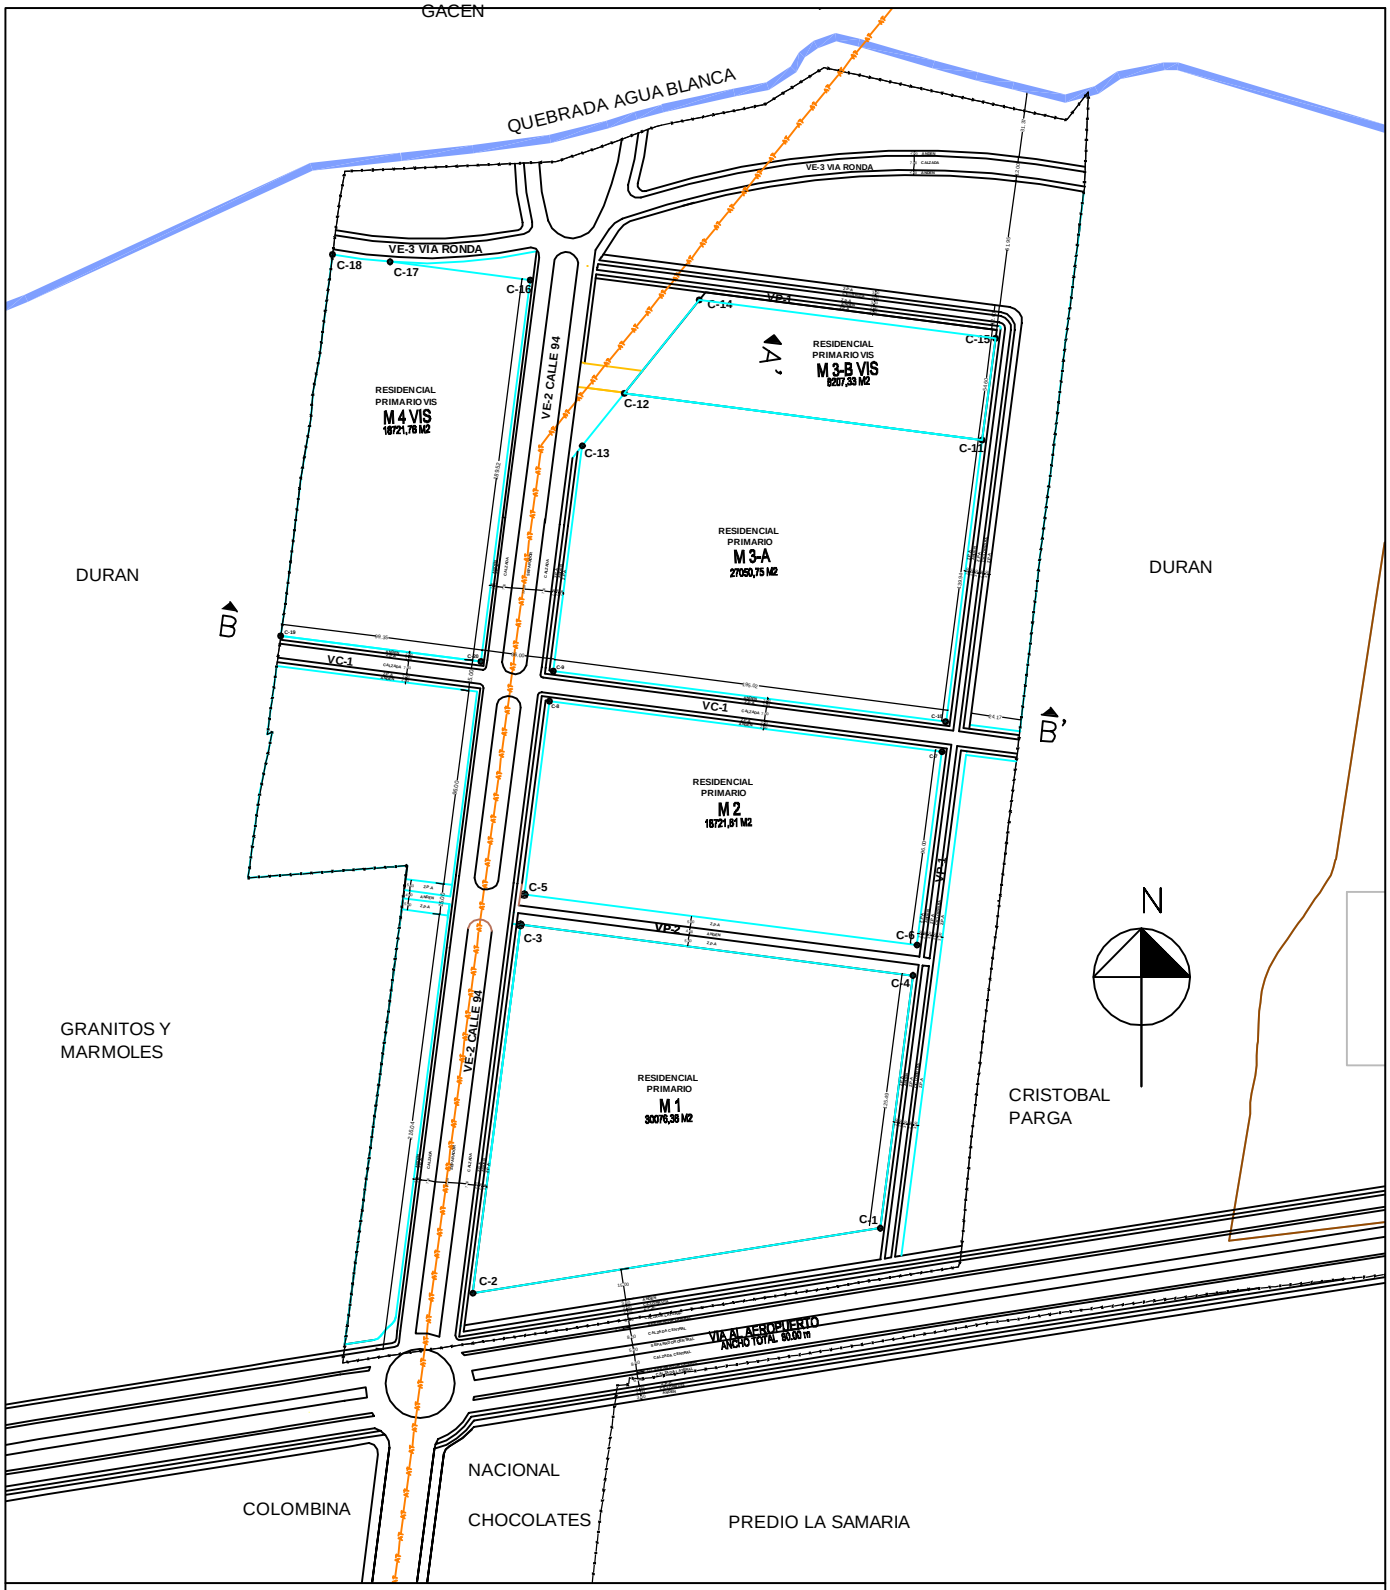


CUADRO DE MOJONES

AREA NETA URBANIZADA PARA DESARROLLO PRIVADO

MANZANA	MOJONES	AREA
1	C-1;C-2;C-3;C-4	30.076,36 m2
2	C-5;C-6;C-7;C-8	18.721,61 m2
3-A	C-9;C-10;C-11;C-12;C-13	27.050,75 m2
3-B VIS	C-11;C-12;C-14;C-15	8.207,33 m2
4 VIS	C-16;C-17;C-18;C-19;C-20	18.721,76 m2
	TOTAL	102.777,81 M2

PLAN PARCIAL PREDIO ARROLIMA

PROPIETARIO: ARROLIMA LTDA

MATRICULA INM: 307-161273 No. CATASTRAL 01-12-0085-0038-000

PLAN PARCIAL APROBADO

VILLATE + WIESNER

Arquitectura y Paisaje

PROYECTISTAS:

Arq. EDUARDO VILLATE G. Director

Arq. DIANA WIESNER C. COLOMBIA

MODIFICACION

EL POMAR

ASESOR:

Arq. JAVIER HUMBERTO ARBELAEZ

COLABORADORES:

Arq. CARLOS ORLANDO DIAZ

LINA P ADLA ALVAREZ

Contiene:

PLANO DE USOS Y AREAS UTILES

ESTRUCTURA DEL ESPACIO PRIVADO

Aprobado Secretaria de Planeacion

Nombre:

Fecha:

SELLOS- APROBACIONES

Escala 1: 1000

Archivo

Revisión. 4 de Junio de 2010

Fecha Junio de 2010

5/7