
Plan Parcial La Samaria

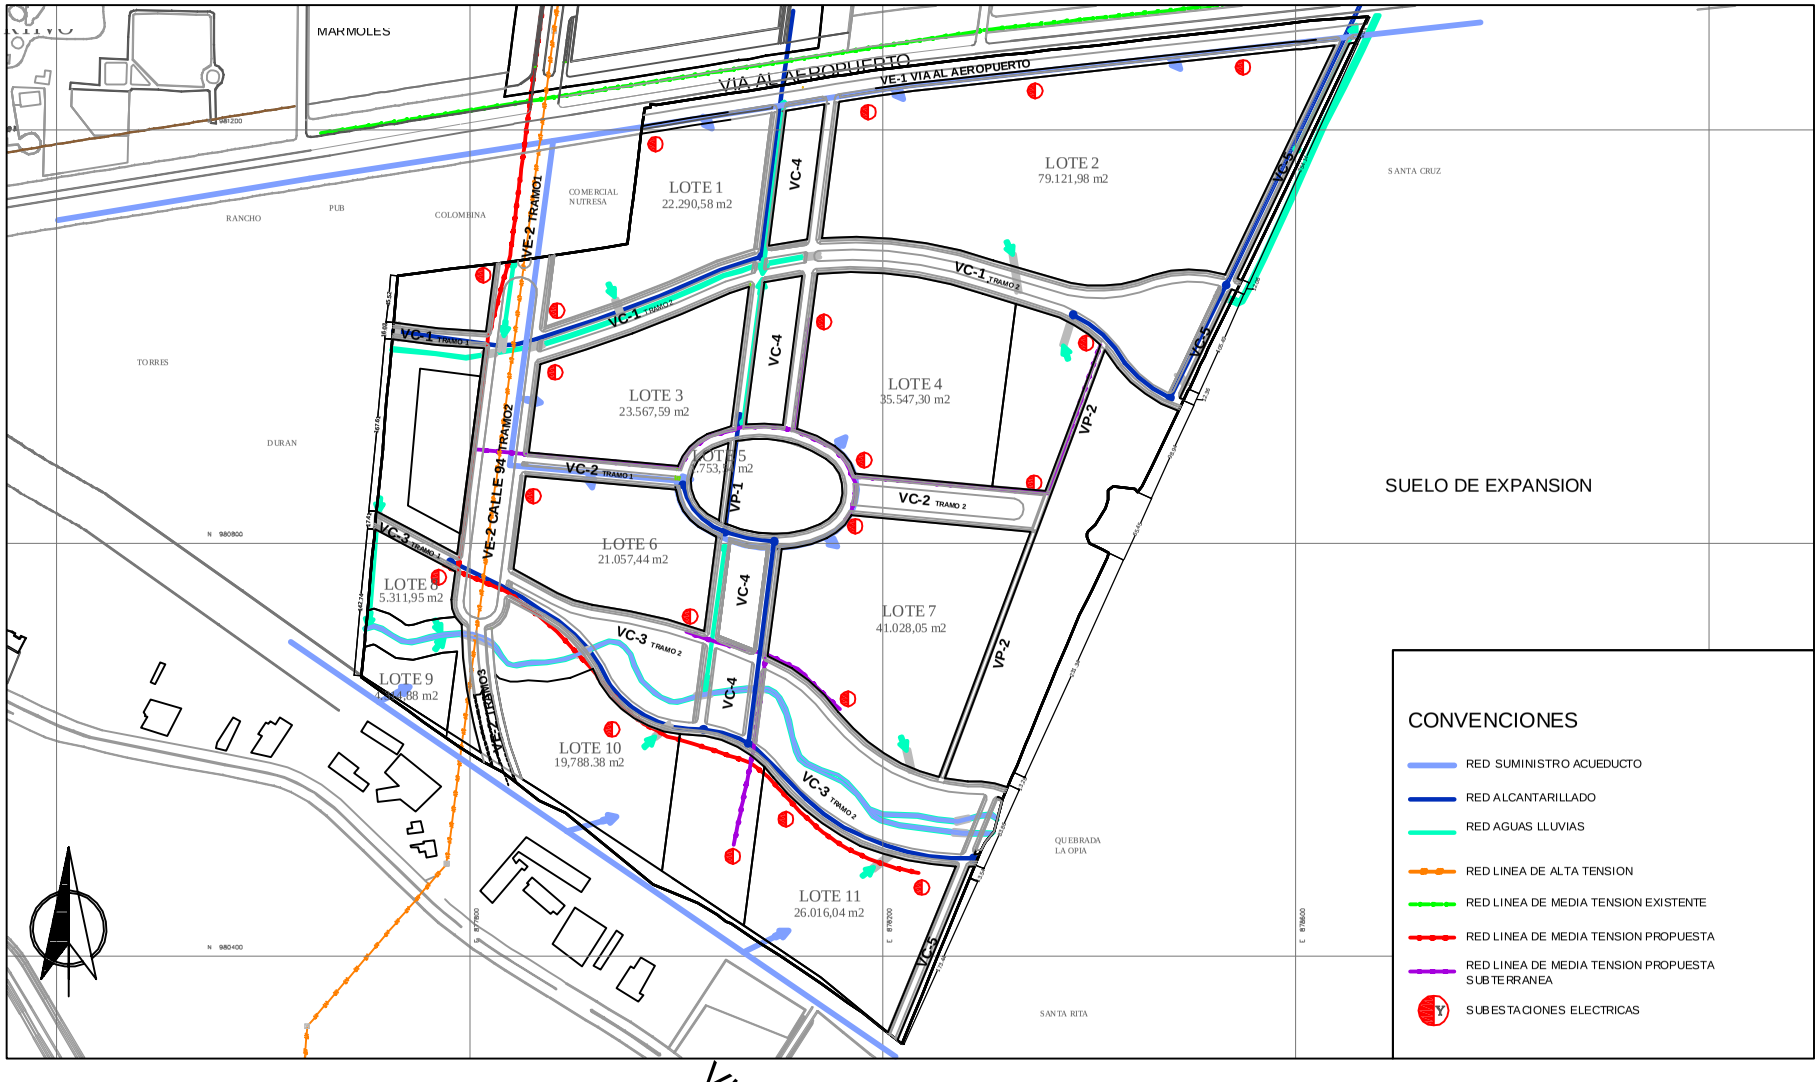

Plan Parcial La Samaria

Calles 93 - 100
Via Aeropuerto-
Via Industrial
Ibagué - Tolima

Promotor :

V.B. Representante :

Fredy Poveda Rondón
C.C. 14.239.866

Arquitecto diseñador:

Javier Humberto Arbeláez
Mat: 25700-5353 COPNA

Contiene:

PLANO REDES SERVICIOS PUBLICOS

Archivo No. :

PLANOS NORMATIVOS/ 4.REDES SERVICIOS PUBLICOS.dwg

Arquitectos colaboradores:

Carlos Orlando Diaz
Juliana Neira Gonzalez

Espacio para sellos :

Escala: 1:2000

Fecha: Diciembre 2011

Plano Normativo

4/7