
Plan Parcial La Samaria

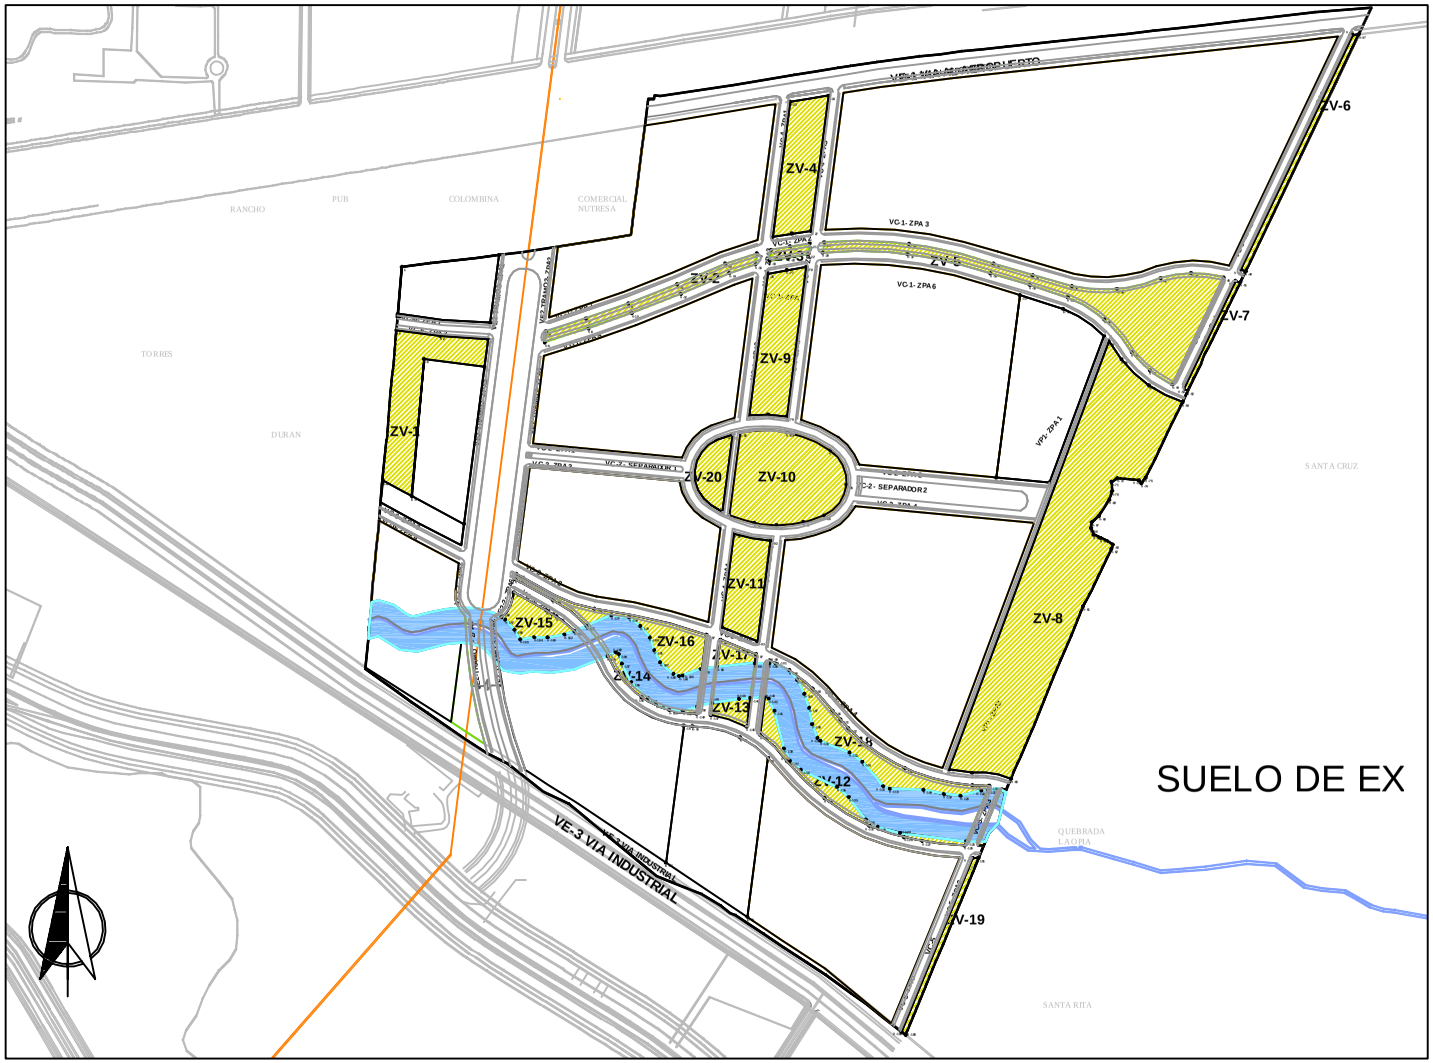

CONVENCIONES

- cesiones parques y zonas verdes
- 15 mts de aislamiento proteccion ambiental

Simbolo Original	Área(m2)	No plantulas	Especies	Recomendación
ZV -1	5.955,91	291,81	Mismo, Ocobo, Mango, Pomarrosa, acacia amarilla, Anacao, Guadandaly, Guayaba, Guayacan, Iguа, Vainillo, casco de vaca, acacia roja, almendro, Carbacoll, palo arut, palma amargo, palma abanico, carbonero	Especies recomendadas para el amejio forestal de las zonas verdes y espacios de esparcimiento común. Se recomienda diseñar con distancias superiores a 6 metros entre individuos y separadas de zonas de andenes o tuberías. En las glorietas, los puntos de relación visual deben ser manejados con especial cuidado, se recomienda el uso de una sola especie jerárquica y de gran tamaño en el centro
ZV -2	2.179,53	81,72		
ZV -3	575,74	183,70		
ZV -4	4.755,95	92,16		
ZV -5	10.427,69	1176,19		
ZV -6	1.285,86	28,22		
ZV -7	494,35	577,95		
ZV -8	27.858,59	254,24		
ZV -9	5.090,29	529,03		
ZV -10	5.444,85	117,40		
ZV -11	5.365,76	773,73		
ZV -12	2.052,05	214,19		
ZV -13	595,92	46,92		
ZV -14	475,76	40,10		
ZV -15	1.842,85	0,62		
ZV -16	5.165,04	107,86		
ZV -17	843,22	115,39		
ZV -18	3.725,80	18,52		
ZV -19	599,31	32,42		
ZV -20	1.755,54	32,42		
Total	85.491,72	4702,17		

Fuente: Alex Rubio

Descripción	Símbolo		Longitud (m)	Ancho separación (m)	No plantulas	Densidad (m)	Especies	Recomendación
Vía Circunvalar nuevo trazado - sistema del plan	VC1 VC2	Z PO-1, Z PO-2, Z PO-3, Z PO-4, Z PO-5, ZP O-6	1832	8 m	3053	0,6 x 0,6	Naus rumiagoida, arrallan, falsomora, Quinetia rumiagoida	De la cual una altura mínima de 2.50 mts. Podas cada 3 meses. Se recomienda Tener en cuenta mantener las especies arbóreas de alto follaje y altas aptas de acuerdo a la clasificación de Bolsas utilizadas para el Viveros de Bogotá. Las dimensiones de andenes y cesped de 6 de mts el Tamaño de arbol en el ancho del andén no le afecte de las edificaciones que eventualmente salte
Vía Circunvalar nuevo trazado - sistema del plan	VC2	Z PO-1, Z PO-2, Z PO-3, Z PO-4, ZP O-5	2221,7	2	66,652	6 x 3	Laurel, sagu de caldita, Ceiba Blanca de cambia, Falsomo	De la recomendo Tener en cuenta mantener las especies arbóreas de alto follaje y altas aptas de acuerdo a la clasificación de Bolsas utilizadas para el Viveros de Bogotá. Las dimensiones de andenes y cesped de 6 de mts el Tamaño de arbol en el ancho del andén no le afecte de las edificaciones que eventualmente salte
Vía Circunvalar nuevo trazado - sistema del plan	VC3	Separador 1, separador 2	33,5	8	16	Tres Gallitos Se 8	Palma Areca, radiatum, palma matina, palma real, palma alfonsos	De la recomendo Tener en cuenta mantener las especies arbóreas de alto follaje y altas aptas de acuerdo a la clasificación de Bolsas utilizadas para el Viveros de Bogotá. Tener en cuenta de las características, en la Barrera encuentra, el arrallan de Cespedes, en las arreas nas redes de servicios y el ancho de la v
Descripción	Símbolo		Longitud (m)	Ancho separación (m)	No plantulas	Densidad (m)	Especies	Recomendación
Vía Circunvalar nuevo trazado - sistema del plan	VC3	Z PO-1, Z PO-2, Z PO-3, Z PO-4, Z PO-5, Z PO-6, ZP O-7	1833	1	33333	0,6 x 0,6	Naus rumiagoida, arrallan, falsomora, Quinetia rumiagoida	De la cual una altura mínima de 2.50 mts. Podas cada 3 meses. Se recomienda Tener en cuenta mantener las especies arbóreas de alto follaje y altas aptas de acuerdo a la clasificación de Bolsas utilizadas para el Viveros de Bogotá. Las dimensiones de andenes y cesped de 6 de mts el Tamaño de arbol en el ancho del andén no le afecte de las edificaciones que eventualmente salte

Fuente: Alex Rubio

Plan Parcial La Samaria

Calles 93 - 100
Via Aeropuerto-
Via Industrial
Ibagué - Tolima

Promotor :

V.B. Representante :

Fredy Poveda Rondón
C.C. 14.239.866

Arquitecto diseñador:

Javier Humberto Arbeláez
Mat: 25700-5353 COPNA

Contiene:
PLANO PROPUESTA URBANISTICA AMBIENTAL

Archivo No. :

PLANOS ADICIONALES/ 4.FORMULACION AMBIENTAL.dwg

Arquitectos colaboradores:

Juliana Neira Gonzalez

Espacio para sellos :

Escala: 1:2000

Fecha: Marzo 2014

Plano Normativo

4/4