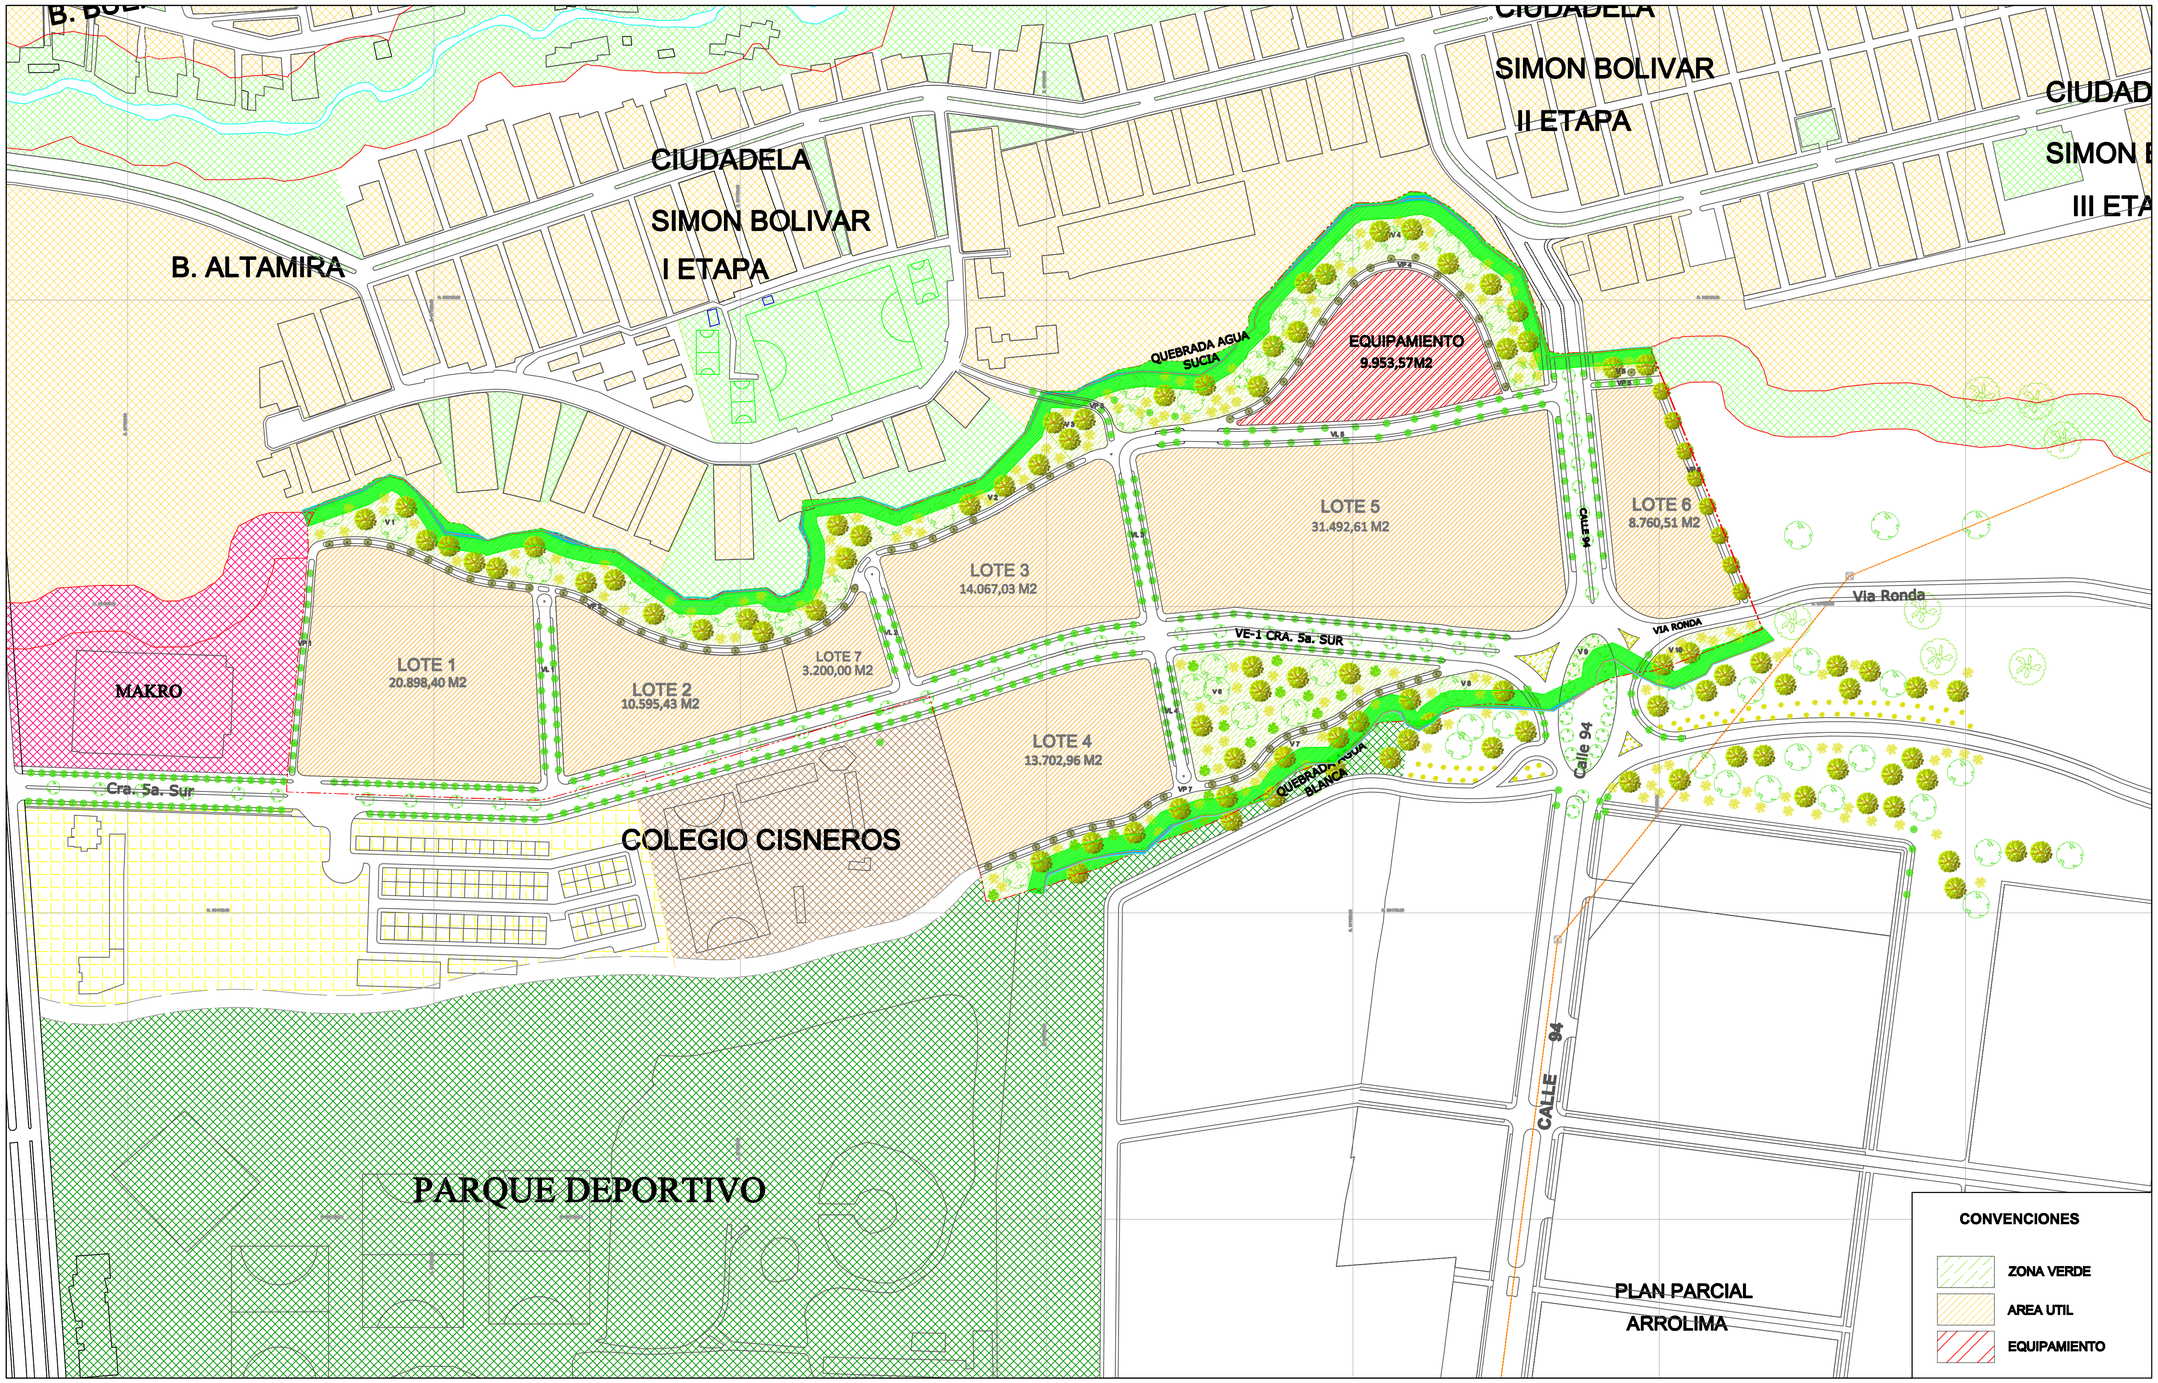


Proyecto:

El Rincon del Recreo
Plan Parcial de Expansión

PLAN PARCIAL
RINCON DEL RECREO
Cra 5a. Sur Calles 86 a 94

V.B. Representante :

Gabriel Peñaloza Gallo

Diseñó:

Arq. Noel Alejandro Gomez Peña
TP: 25700-47744

Contiene:

Plano General de la Propuesta Urbana.

Dibujo:

Observaciones:

Espacio para sellos:

Plano normativo 1/8

Esc: 1:2000

Fecha: MAYO 2013

Archivo: Cojunto normativo de la formulación1, Plano General de la Propuesta Urbana.