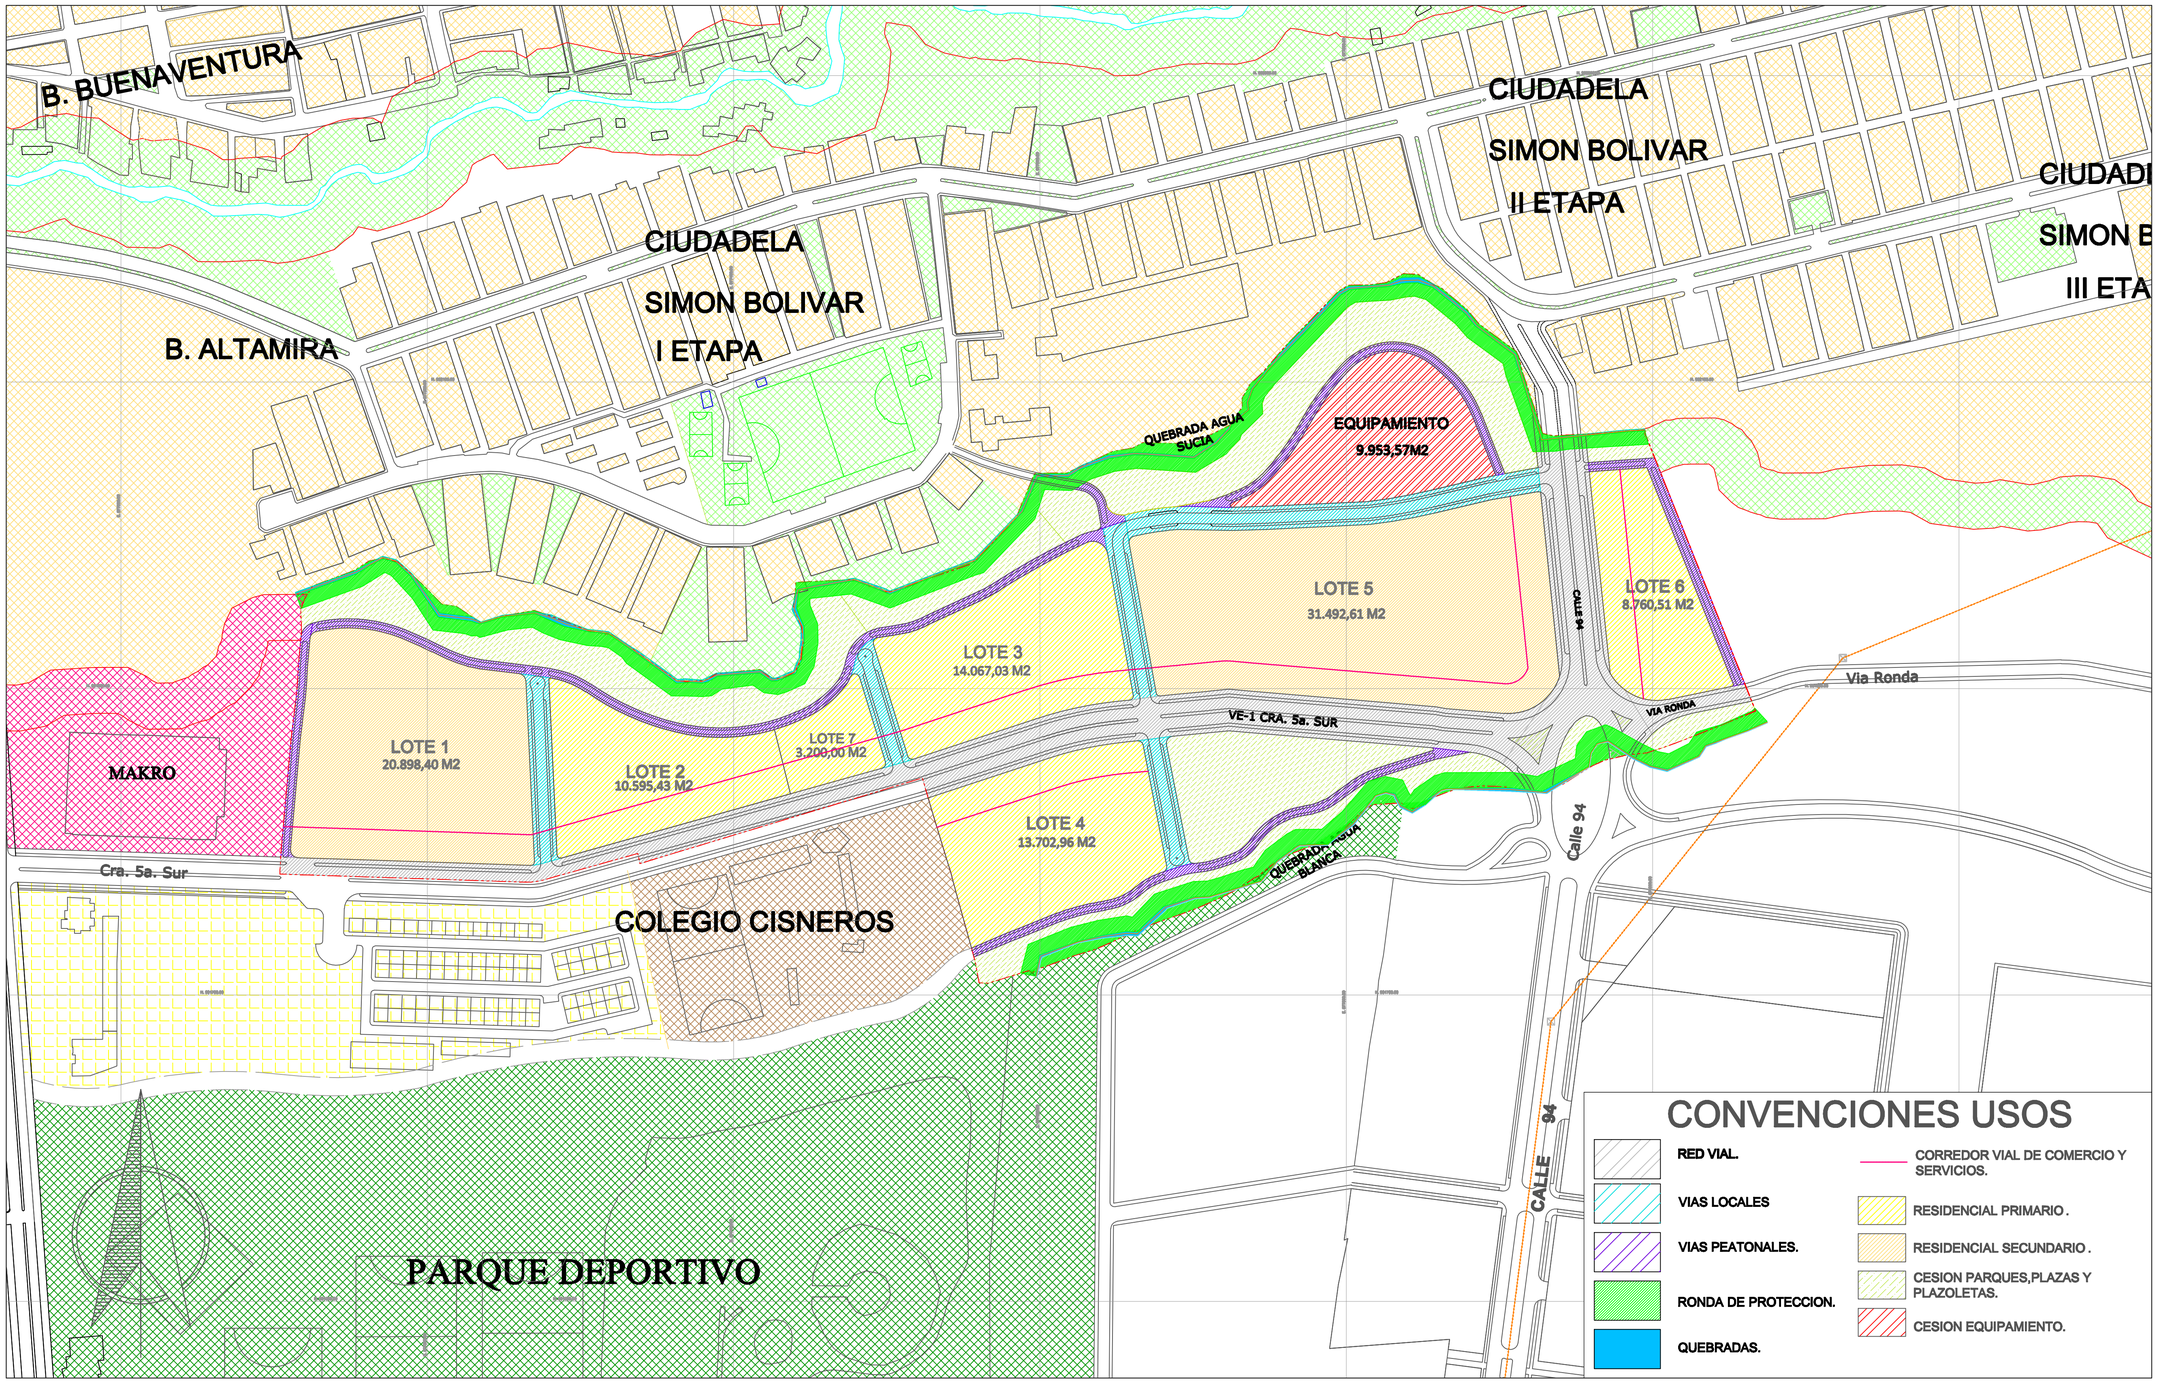


Proyecto:

El Rincon del Recreo
Plan Parcial de Expansión

PLAN PARCIAL
RINCON DEL RECREO
Cra 5a. Sur Calles 85 a 94

V.B. Representante :

Gabriel Peñaloza Gallo

Diseñó:

Arq. Noel Alejandro Gomez Peña
TP: 25700-47744

Contiene:

Plano de Usos.

Dibujo:

Observaciones:

Espacio para sellos:

Plano normativo 5 / 8

Esc: 1:2000

Fecha: MAYO 2013

Archivo: Cópianos normativos de la formulación/Plano de Usos.