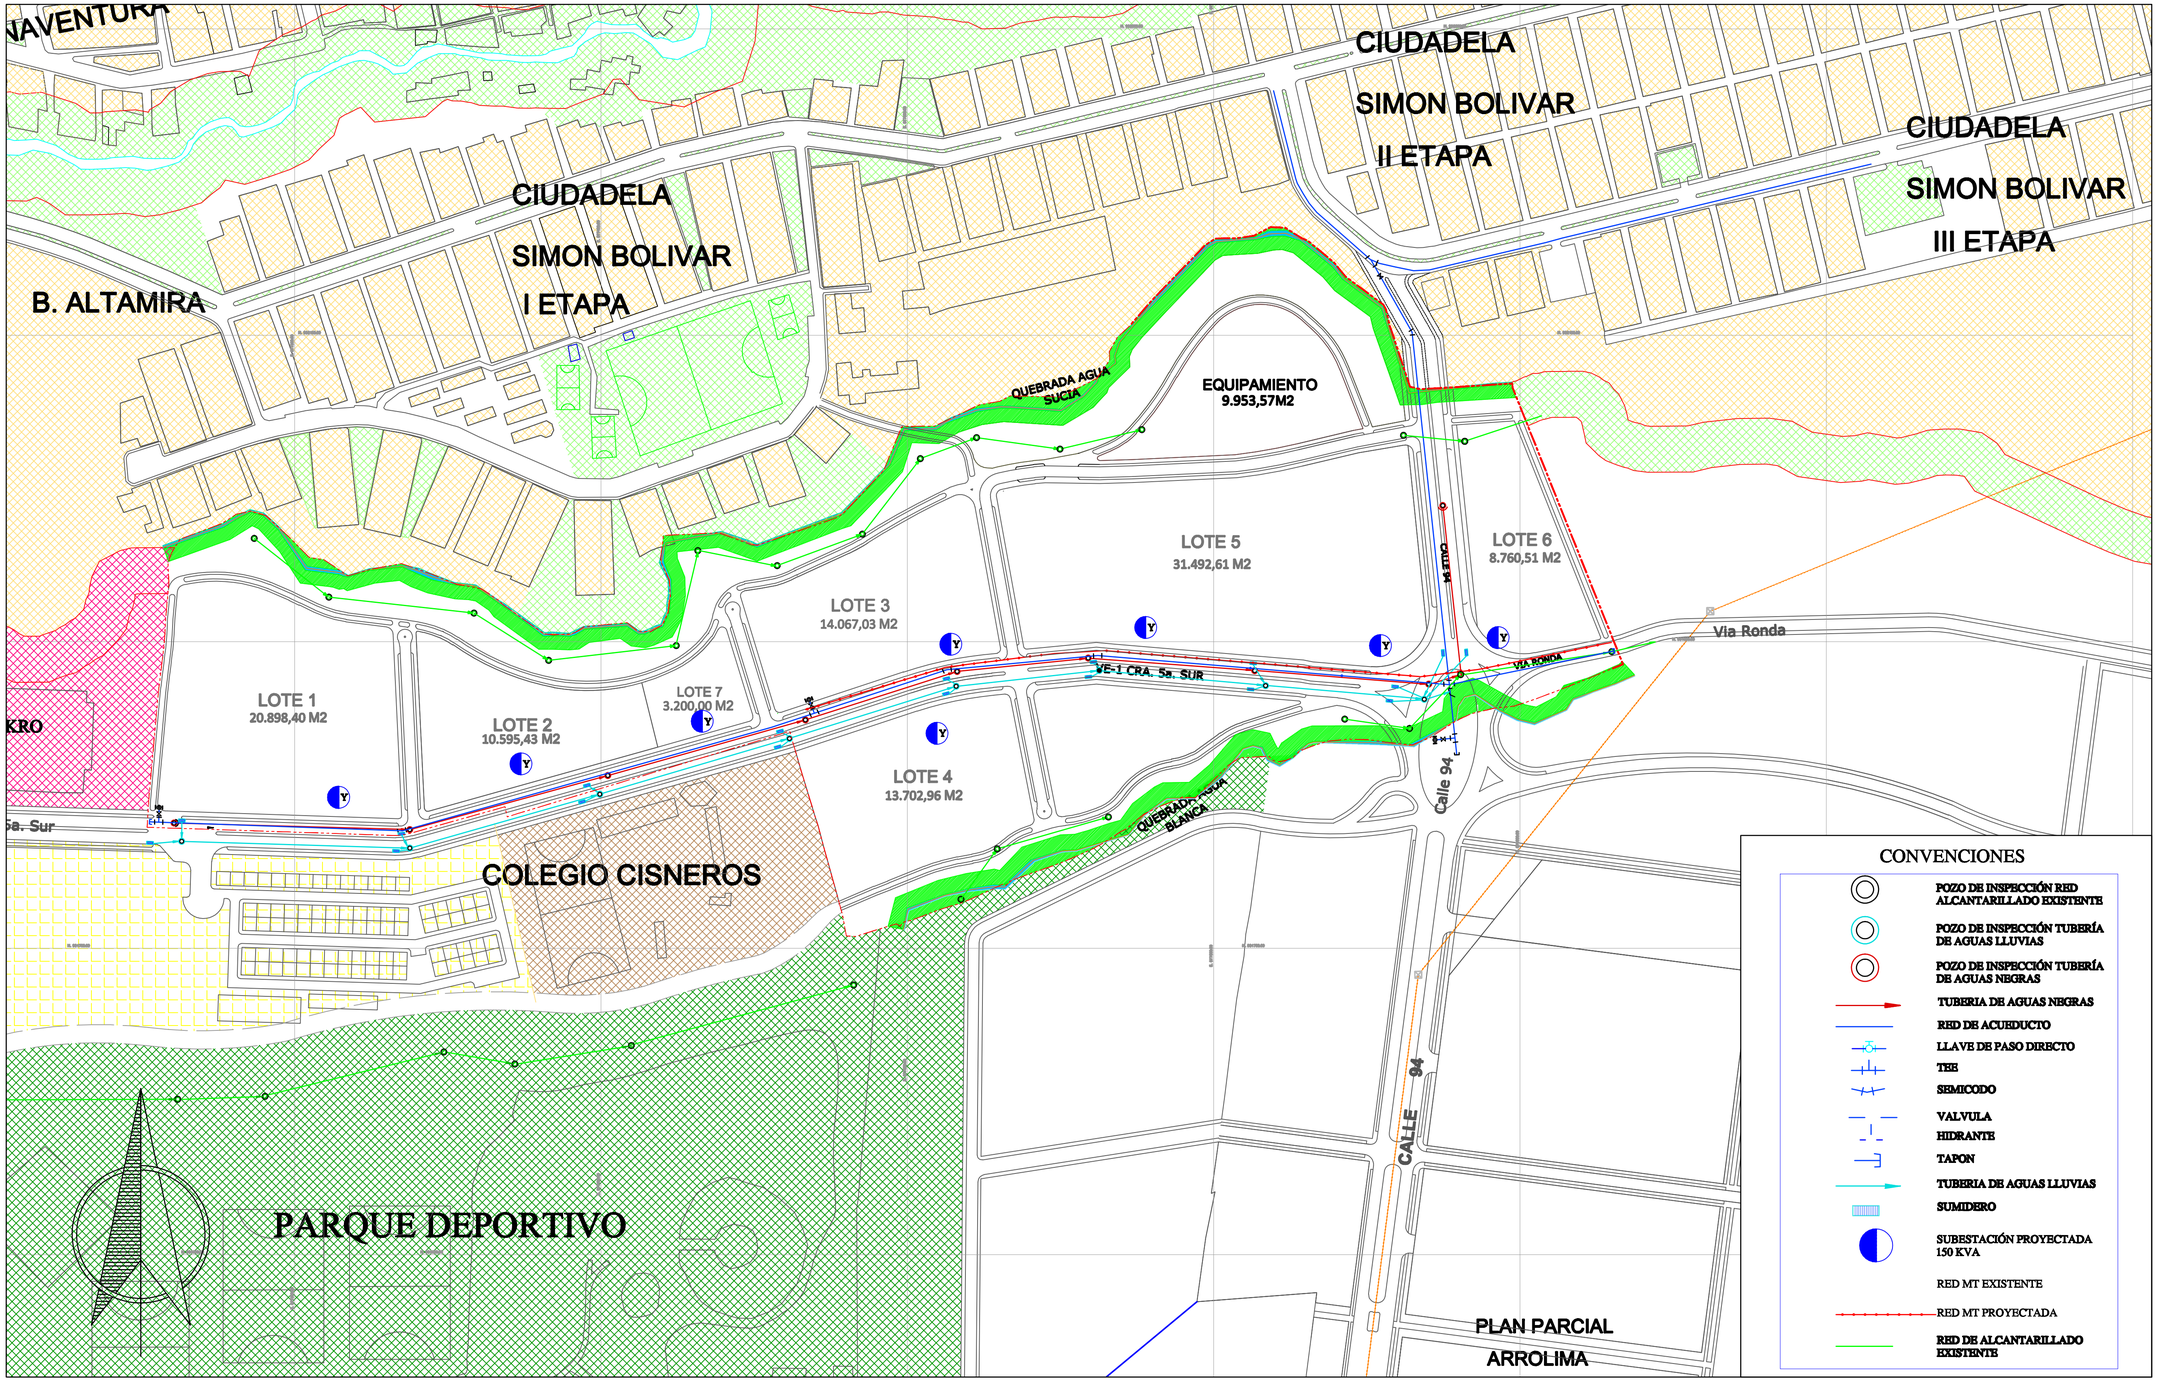


Proyecto:

El Rincon del Recreo
Plan Parcial de Expansión

PLAN PARCIAL RINCON DEL RECREO
Cra 5a. Sur Calles 86 a 94

V.B. Representante :

Gabriel Peñaloza Gallo

Diseñó:

Arq. Noel Alejandro Gomez Peña
TP: 25700-47744

Contiene:

Plano del Trazado de las Redes de Servicios Públicos.

Dibujo:

Observaciones:

Espacio para sellos:

Plano normativo	Esc:
4/8	1:2000

Fecha:	Archivo:
MAYO 2013	Cópianos normativos de la formulación/Plano del Trazado de las Redes de Servicios Públicos.