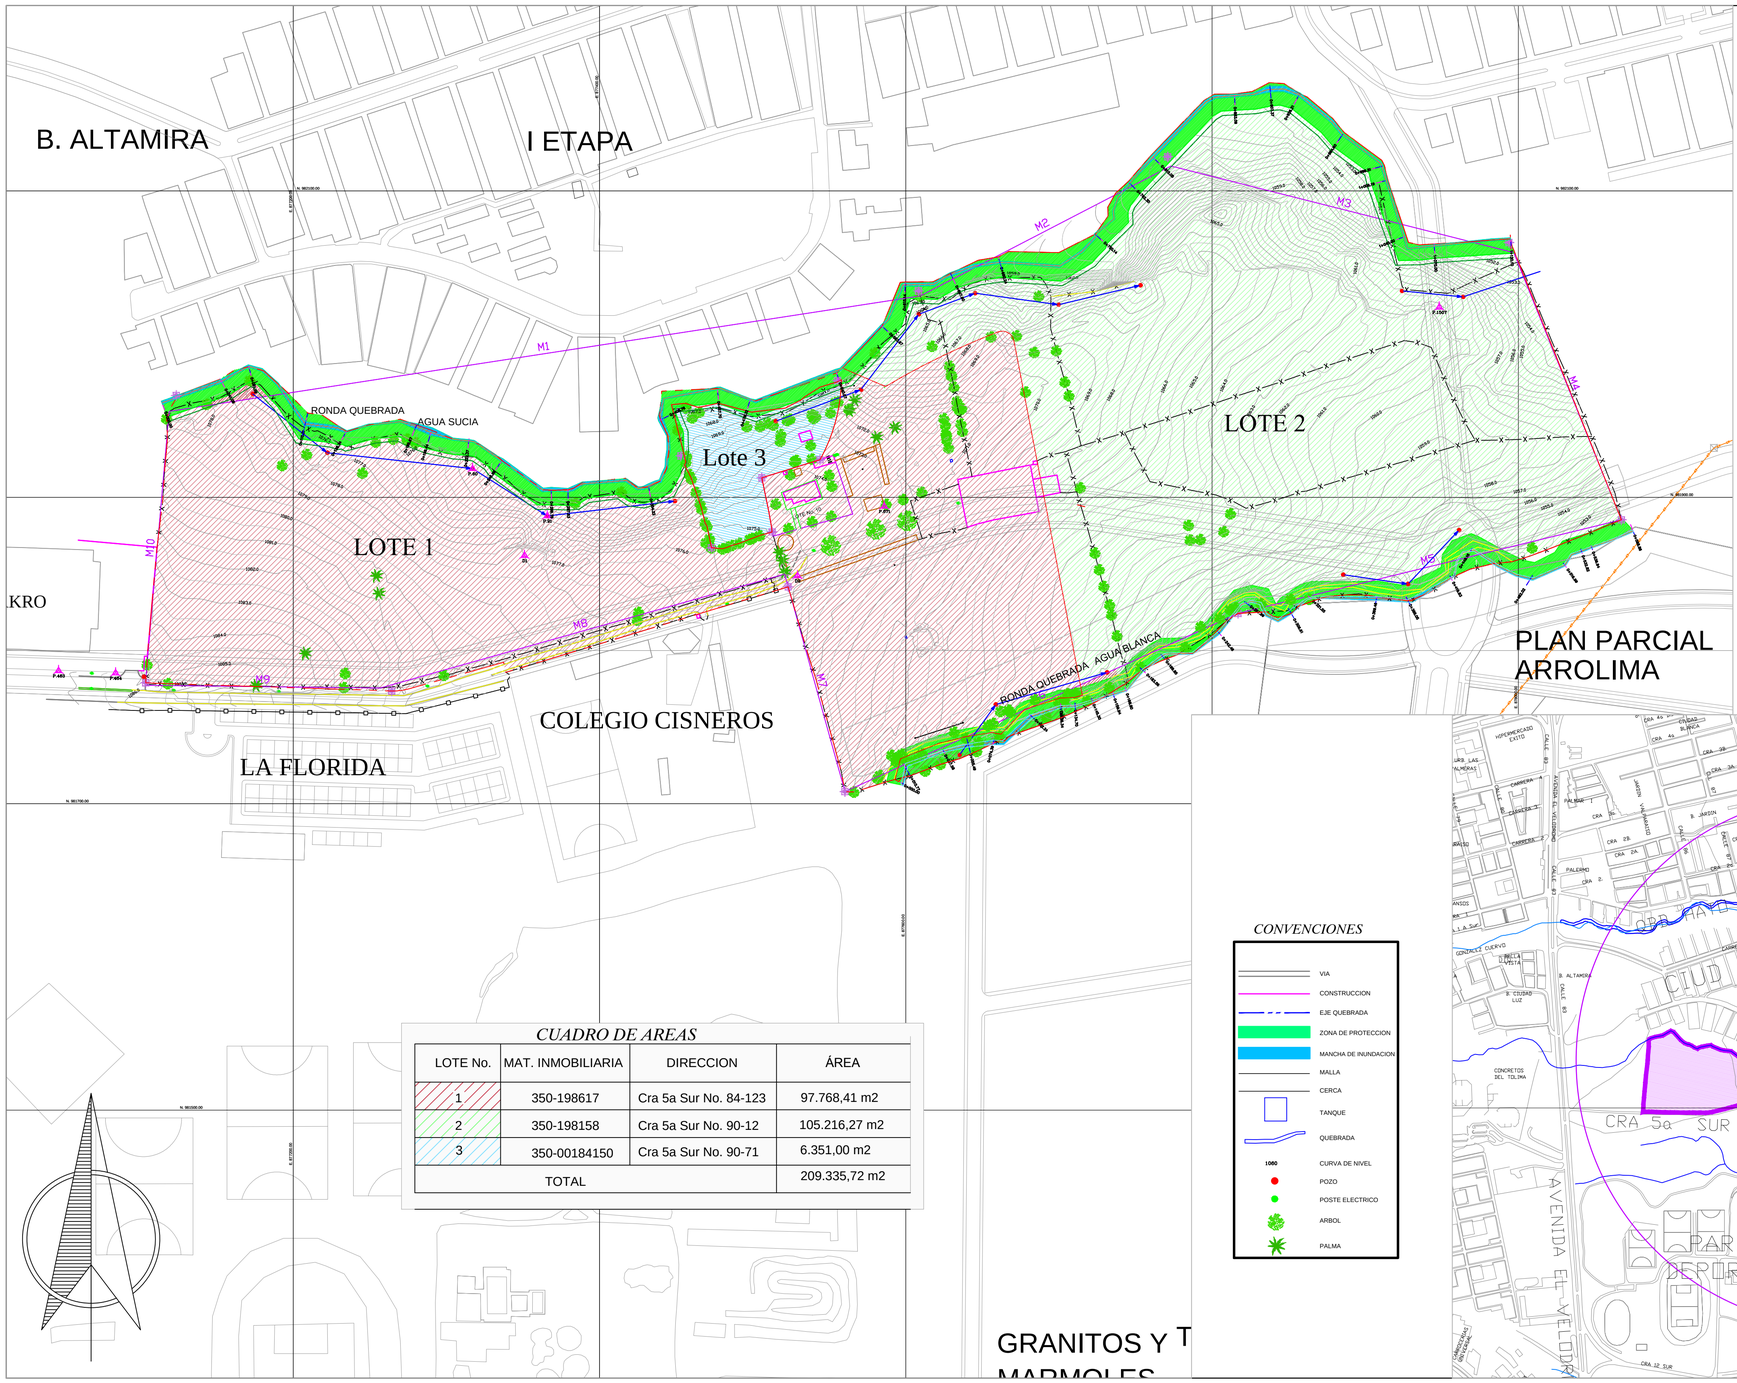


CUADRO DE REFERENCIAS

REF.	NORTE	ESTE	COTA
D1	981862.000	877351.000	1078.000
D2	981848.756	877529.274	1074.241
PUNTO 60	981918.700	877317.140	1074.024
PUNTO 91	981887.852	877365.878	1073.625
PUNTO 463	981786.838	877046.815	1087.254
PUNTO 464	981785.319	877084.004	1086.393
PUNTO 671	981894.134	877585.970	1072.799
PUNTO 1507	982024.074	877948.355	1060.350

TABLA DE MOJONES


MOJON	NORTE	ESTE	RUMBO	LONGITUD RECTA
M1-M1A	981966.49	877123.64	S83°11'03"E	331.96
M1A-M1F	981927.10	877453.26	N64°22'08"E	113.39
M1F-M2	981976.15	877555.50	N42°03'33"E	78.85
M2-M3	982034.69	877608.32	N61°42'16"E	184.80
M3-M4	982122.29	877771.04	S75°53'39"E	229.78
M4-M5	982066.29	877993.89	S22°04'08"E	195.26
M5-M6	981885.34	878067.26	S76°16'52"W	257.67
M6-M7	981824.23	877816.94	S65°37'16"W	281.82
M7-M8	981707.90	877560.25	N15°28'37"W	138.71
M8-M9	981841.59	877523.23	S75°16'58"W	267.67
M9-M10	981773.59	877264.35	N88°06'02"W	160.74
M10-M1	981778.91	877103.69	N06°04'15"E	188.64

CUADRO DE AREAS

LOTE No.	MAT. INMOBILIARIA	DIRECCION	ÁREA
1	350-198617	Cra 5a Sur No. 84-123	97.768,41 m2
2	350-198158	Cra 5a Sur No. 90-12	105.216,27 m2
3	350-00184150	Cra 5a Sur No. 90-71	6.351,00 m2
TOTAL			209.335,72 m2

CONVENCIONES

- VIA
- CONSTRUCCION
- EJE QUEBRADA
- ZONA DE PROTECCION
- MANCHA DE INUNDACION
- MALLA
- CERCA
- TANQUE
- QUEBRADA
- 1060 CURVA DE NIVEL
- POZO
- POSTE ELECTRICO
- ARBOL
- PALMA

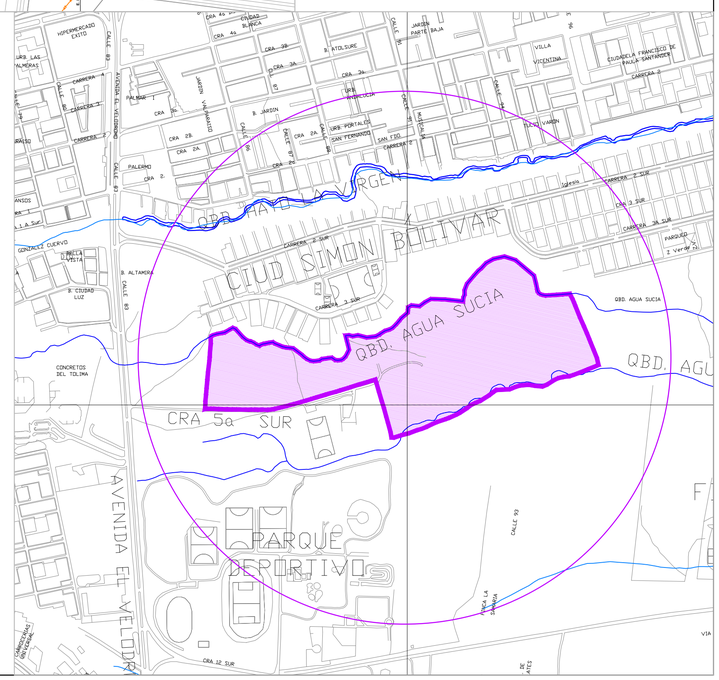

Proyecto:

El Rincon del Recreo
Plan Parcial de Expansión

PLAN PARCIAL
RINCON DEL RECREO
Cra 5a. Sur Calles 85 a 94

V.B. Representante :

Gabriel Peñaloza Gallo

Diseñó:

Arq. Noel Alejandro Gomez Peña
TP: 25700-47744

Contiene:

Plano Topográfico del Área de Planificación.

Dibujo:

Observaciones:

Espacio para sellos:

Plano diagnostico 1/2

Esc: 1:2000 1:5000

Fecha: **MAYO 2013**

Archivo: C:\planos diagnostico\1-Plano topográfico del área de planificación.