
ESPACIO PÚBLICO Y LOCALIZACIÓN DE EQUIPAMIENTOS A

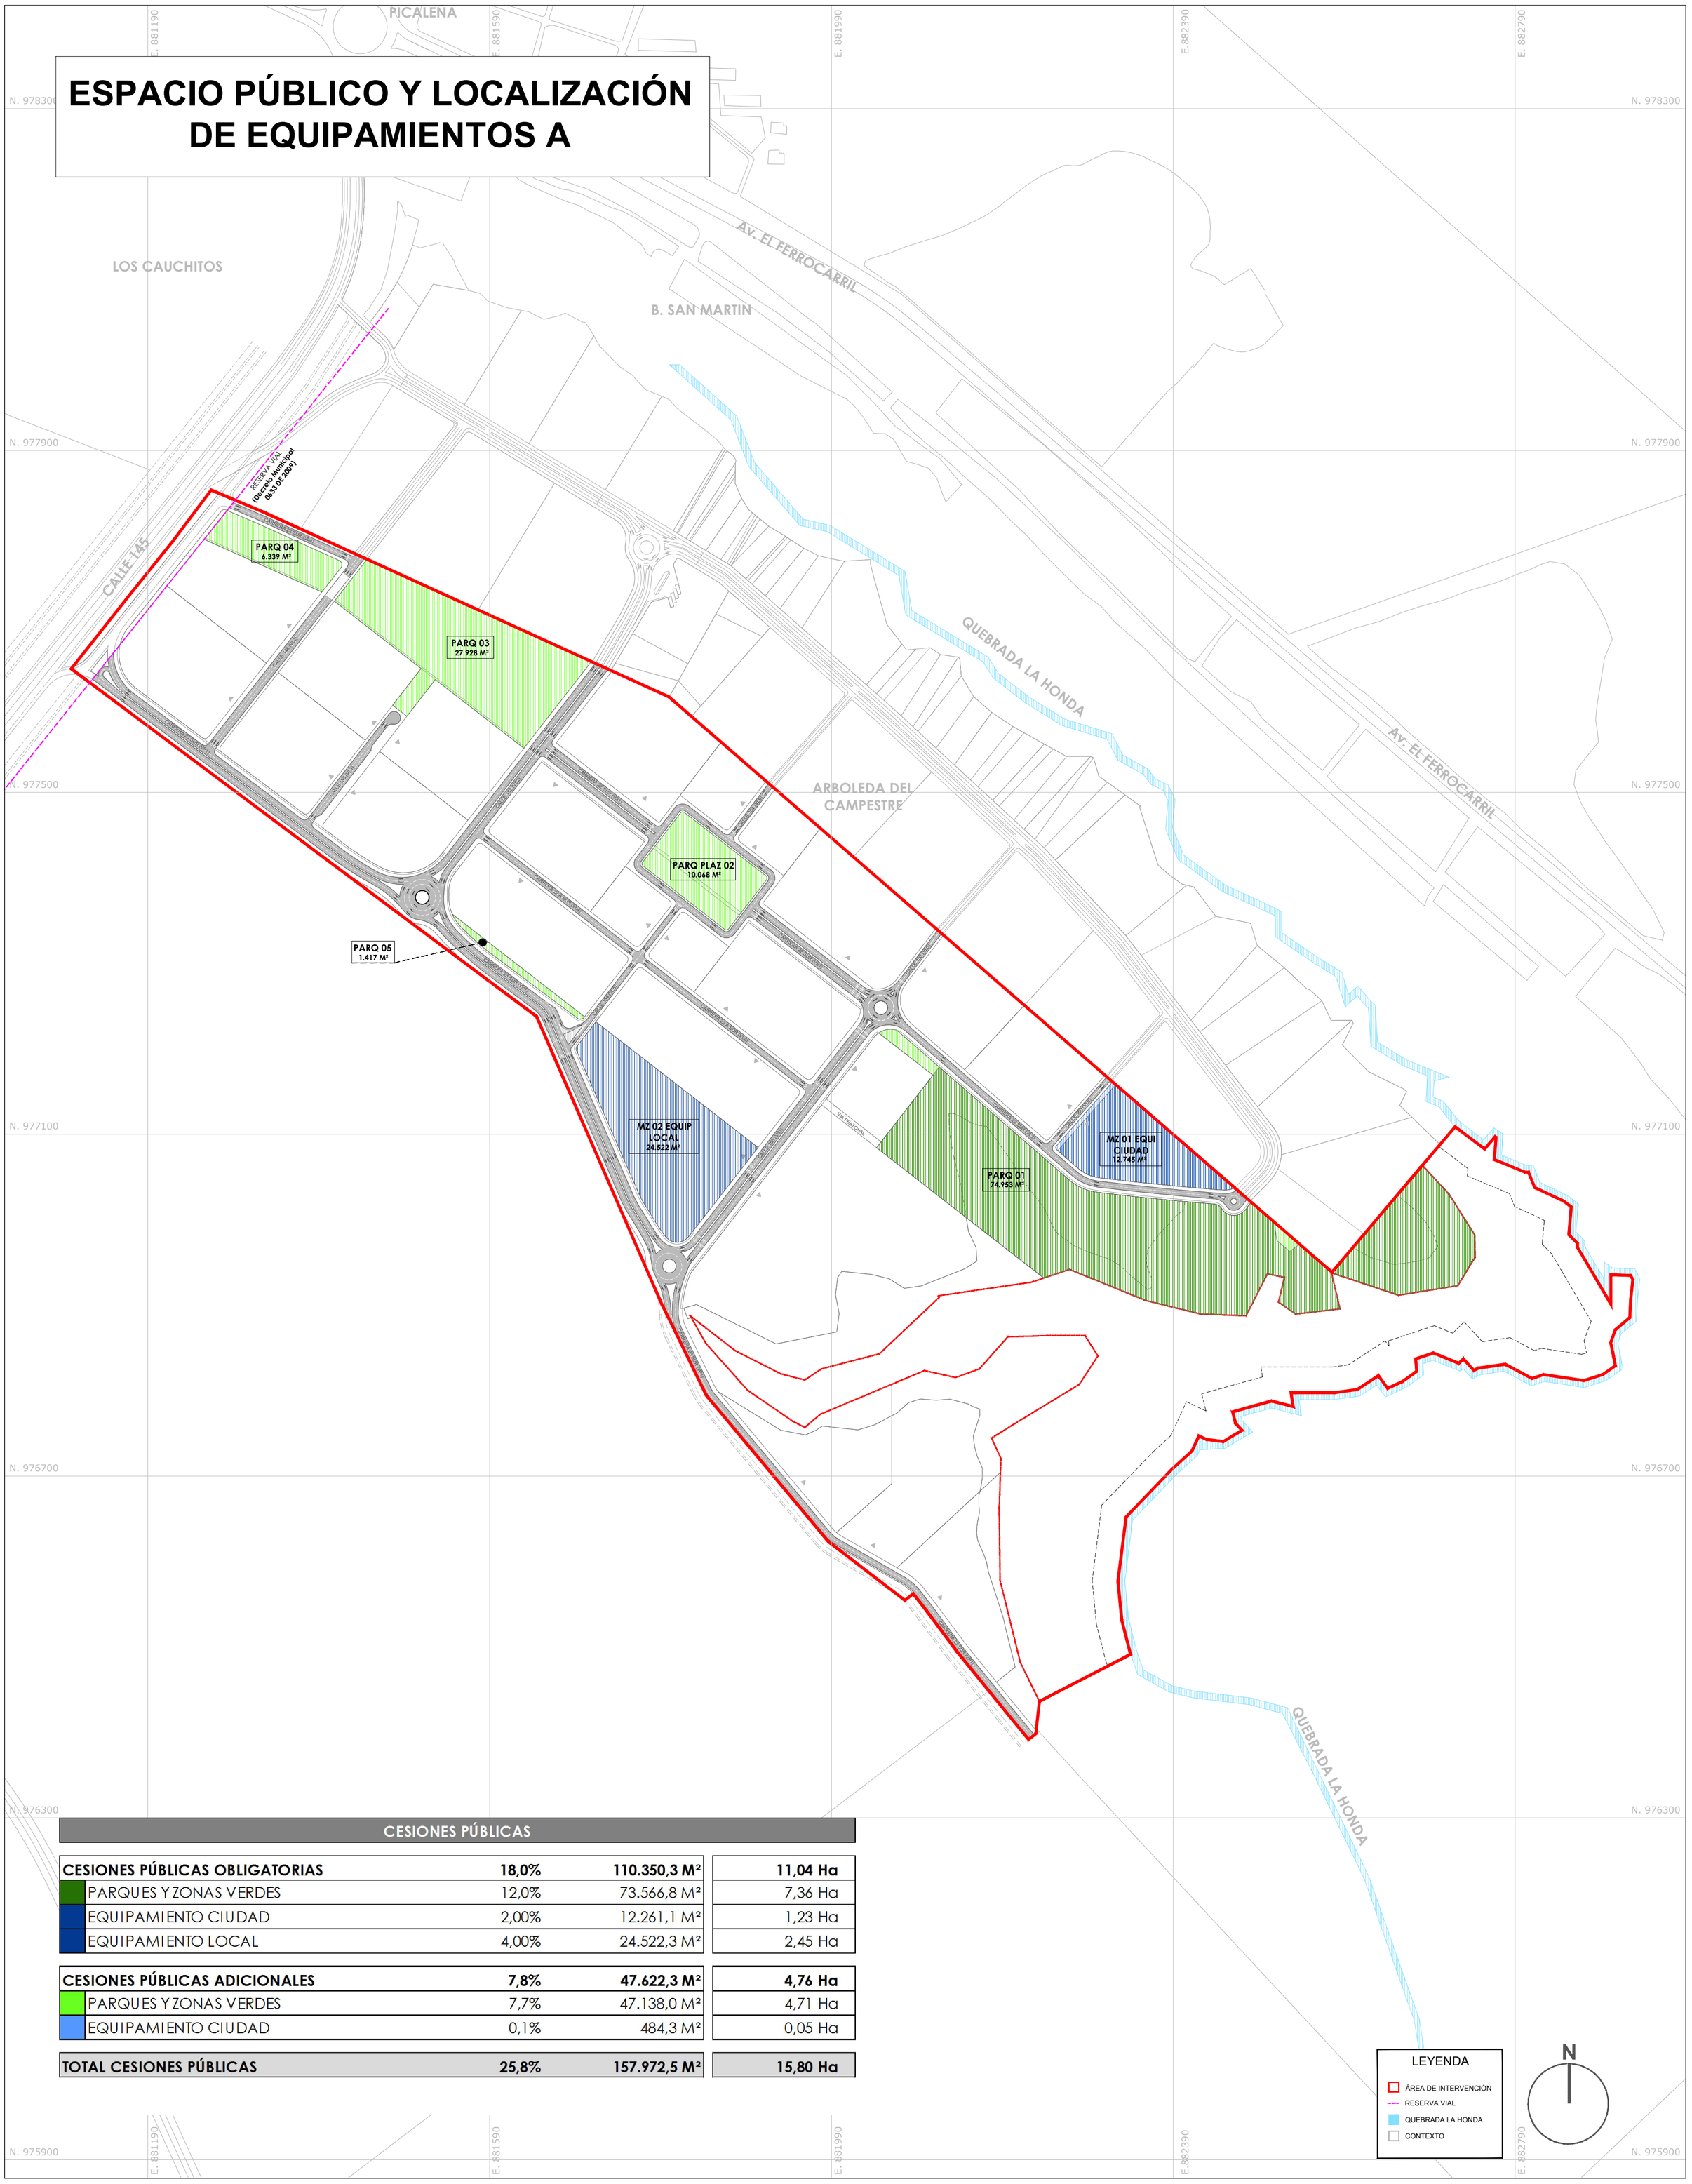

CESIONES PÚBLICAS

CESIONES PÚBLICAS OBLIGATORIAS	**18,0%**	**110.350,3 M²**	**11,04 Ha**
PARQUES Y ZONAS VERDES	12,0%	73.566,8 M²	7,36 Ha
EQUIPAMIENTO CIUDAD	2,00%	12.261,1 M²	1,23 Ha
EQUIPAMIENTO LOCAL	4,00%	24.522,3 M²	2,45 Ha
CESIONES PÚBLICAS ADICIONALES	**7,8%**	**47.622,3 M²**	**4,76 Ha**
PARQUES Y ZONAS VERDES	7,7%	47.138,0 M²	4,71 Ha
EQUIPAMIENTO CIUDAD	0,1%	484,3 M²	0,05 Ha
TOTAL CESIONES PÚBLICAS	**25,8%**	**157.972,5 M²**	**15,80 Ha**

IBAGUÉ, TOLIMA
República de Colombia

PROYECTO:
PLAN PARCIAL
EL ZORRO

PROMOTOR:
GUILLERMO LASERNA Y CIA.S EN C. EN LIQUIDACIÓN
CARMEN LASERNA
REPRESENTATE LEGAL
C.C. 41462086 de Bogotá

COORDINACIÓN Y DISEÑO URBANISTICO:
MasterPlan DESARROLLO URBANO
LEONARDO ZULUAGA
DIRECTOR DE PROYECTO
ARQUITECTO - M.P. A151922011
SIMON TORRES
ARQUITECTO ENCARGADO
ARQUITECTO - M.P. A15252013-1020726823

PLANOS DE FORMULACIÓN
ESPACIO PÚBLICO Y LOCALIZACIÓN DE EQUIPAMIENTOS A

APROBÓ:

CONVENCIONES:
LÍMITE ÁREA INTERVENCIÓN
PARQUES Y ZONAS VERDES
EQUIPAMIENTOS
MALLA VIAL

FECHA: NOVIEMBRE 2017
ARCHIVO DIGITAL:
F3_Espacio_Público_Equipamientos_A.dwg

ESCALA: 1 : 3.000
0 5 10 25 50 100 m

OBSERVACIONES:

PLANO:
F - 3
DE:
F - 11