
TRAZADO RED DE SERVICIO PÚBLICO ALCANTARILLADO PLUVIAL

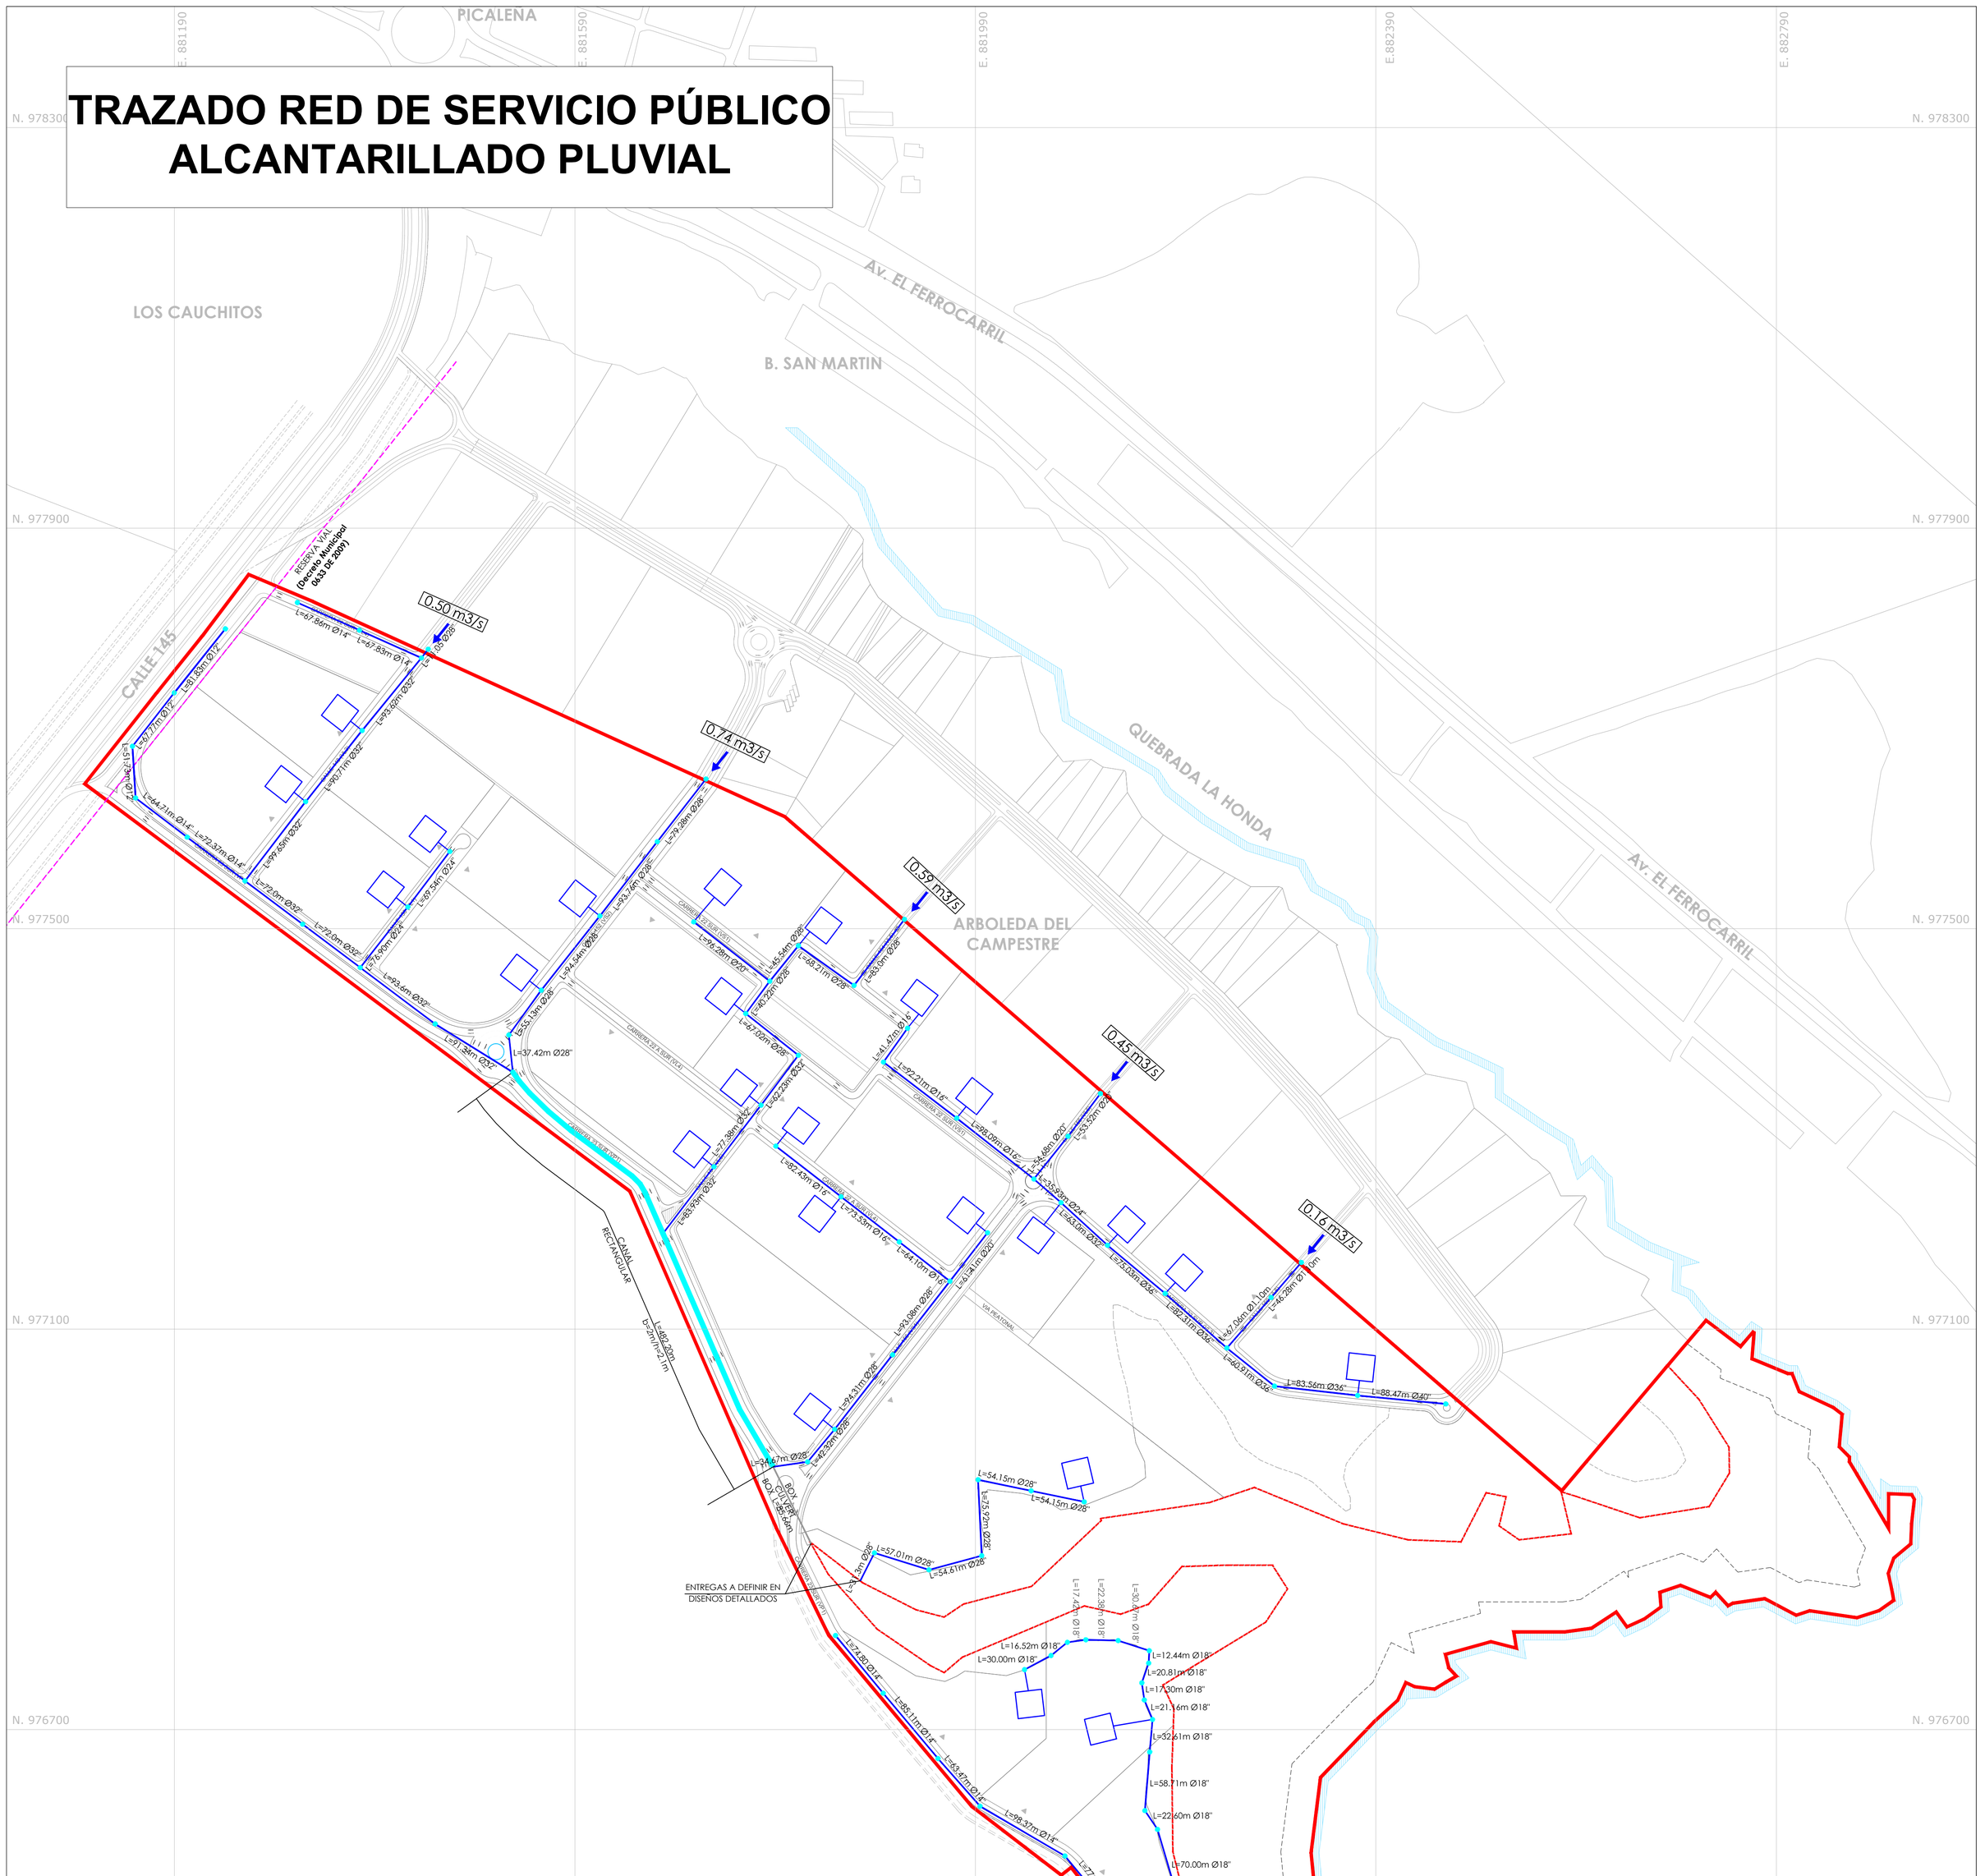

IBAGUÉ,
TOLIMA
República de Colombia

PROYECTO:

PLAN PARCIAL
EL ZORRO

PROMOTOR:

GUILLERMO LASERNA Y CIA.S EN C. EN LIQUIDACIÓN

CARMEN LASERNA
REPRESENTATE LEGAL
C.C. 41462086 de Bogotá

COORDINACIÓN Y DISEÑO URBANISTICO:

MasterPlan DESARROLLO URBANO

LEONARDO ZULUAGA
DIRECTOR DE PROYECTO
ARQUITECTO - M.P. A151922011

SIMON TORRES
ARQUITECTO ENCARGADO
ARQUITECTO - M.P. A15252013-1020726823

PLANOS DE FORMULACIÓN

TRAZADO RED DE SERVICIO PÚBLICO ALCANTARILLADO PLUVIAL

APROBÓ:

CONVENCIONES:

- LÍMITE ÁREA INTERVENCIÓN
- RED ALCANTARILLADO PLUVIAL
- CANAL
- POZO ALCANTARILLADO PLUVIAL
- TANQUES
- CAUDALES ARBOLEDA

FECHA: NOVIEMBRE 2017

ARCHIVO DIGITAL:
F6A_TrazadoRedServicioPúblicoAlcaPluvial.dwg

ESCALA: 1 : 3.000

0 5 10 25 50 100 m

OBSERVACIONES:

PLANO:

F - 6A

DE:

F - 11