
LOCALIZACION DE LOS SISTEMAS GENERALES

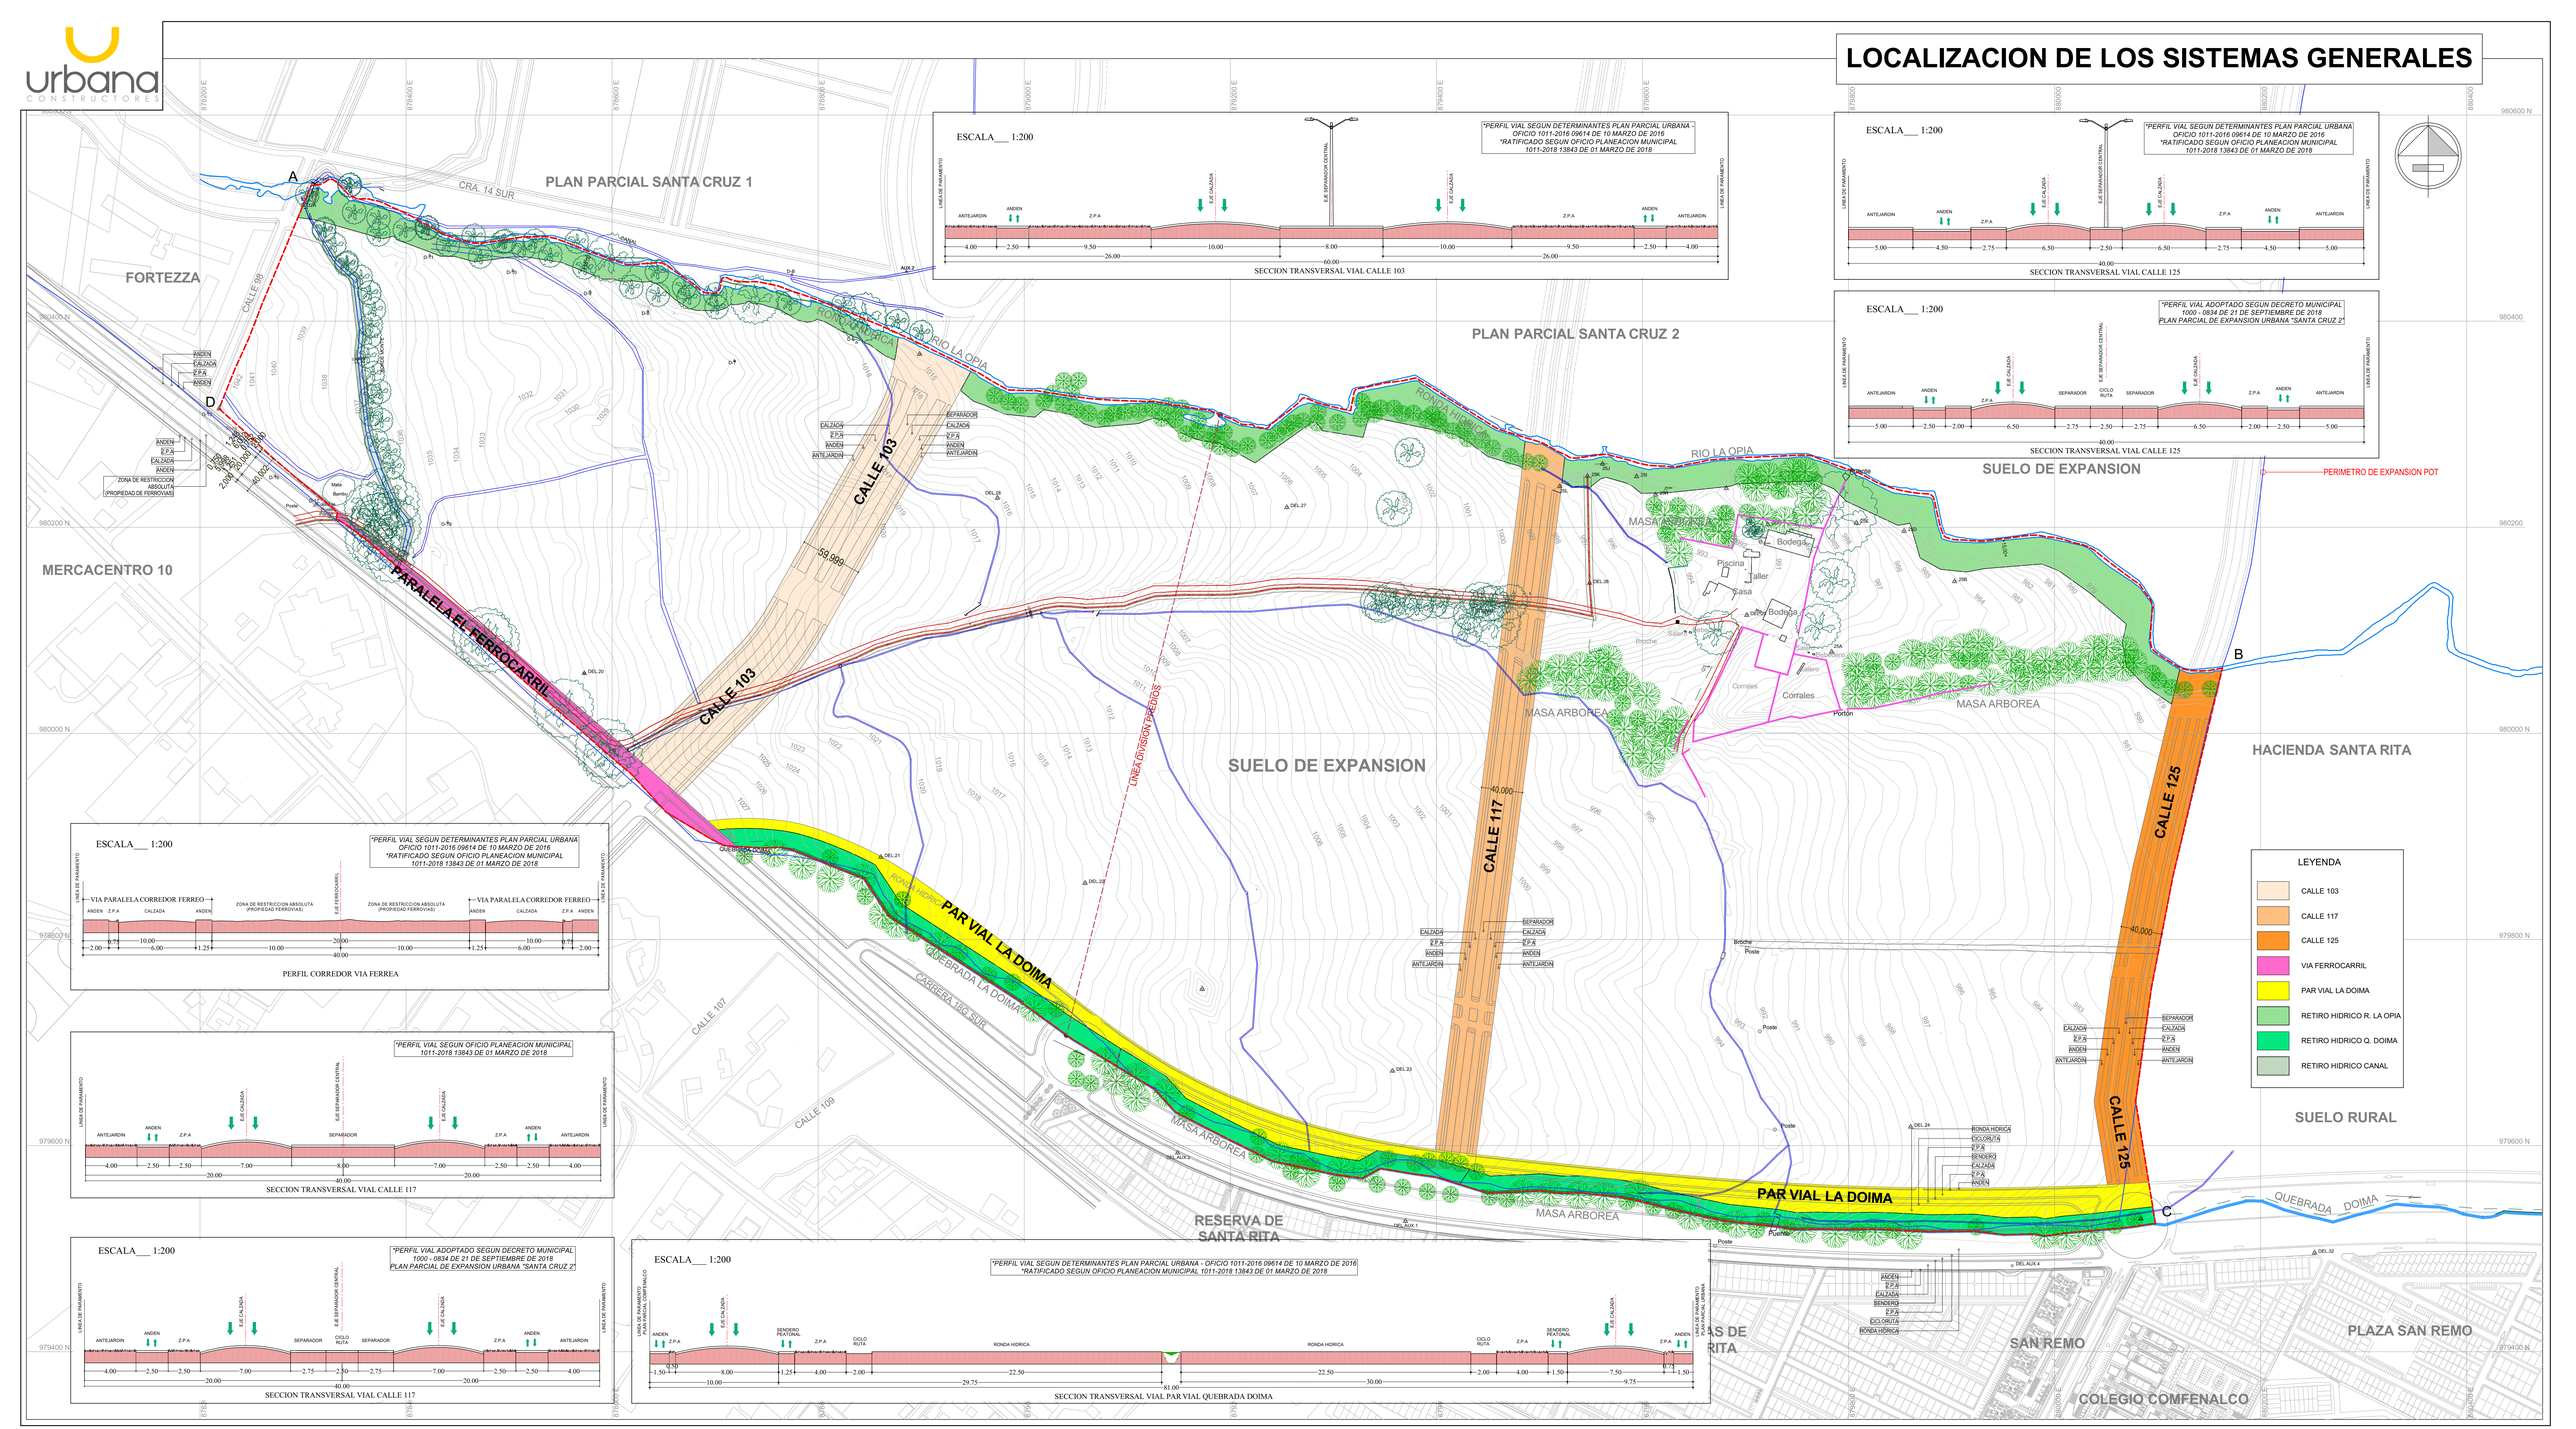

LEYENDA

- CALLE 103
- CALLE 117
- CALLE 125
- VIA FERROCARRIL
- PAR VIAL LA DOIMA
- RETIRO HIDRICO R. LA OPIA
- RETIRO HIDRICO Q. DOIMA
- RETIRO HIDRICO CANAL

IBAGUE - TOLIMA
República de Colombia

PROYECTO

PLAN PARCIAL URBANA

SUELO DE EXPANSION PARQUE DEPORTIVO
MUNICIPIO DE IBAGUE - TOLIMA

PROMOTOR: HERNANDO ARBELAEZ

COORDINACION Y DISEÑO: URBANA CONSTRUCTORES SAS

CONTIENE: LOCALIZACION DE LOS SISTEMAS GENERALES

APROBO:

CONVENCIONES: PALMA, ARBOL, MASA ARBOREA, PUENTE, CERCO, PERIMETRO LOTE, CERCO PIEDRA, PERIMETRO EXPANSION, BORDE RIO, CANAL, VIA FINCA, DELTA, POSTE, CONSTRUCCION

OBSERVACIONES:

DIBUJO: CAMILO ANDRES CASTRO G. ARQUITECTO
HUGO ARIEL MANJARRES B. ARQUITECTO

FECHA: MAYO 2019

ESCALA: 1 : 2.500

ARCHIVO DIGITAL: SERVIDOR BIM URBANA - TEAMWORK ARCHICAD 21 - D/ PLANES PARCIALES /PLANES PARCIALES DTS VER 10 MAY 23-19

ESCALA GRAFICA: 0 - 10 - 25 - 50 - 100

PLANO No.: D-3