
Infinito Urbano
DESARROLLADORES

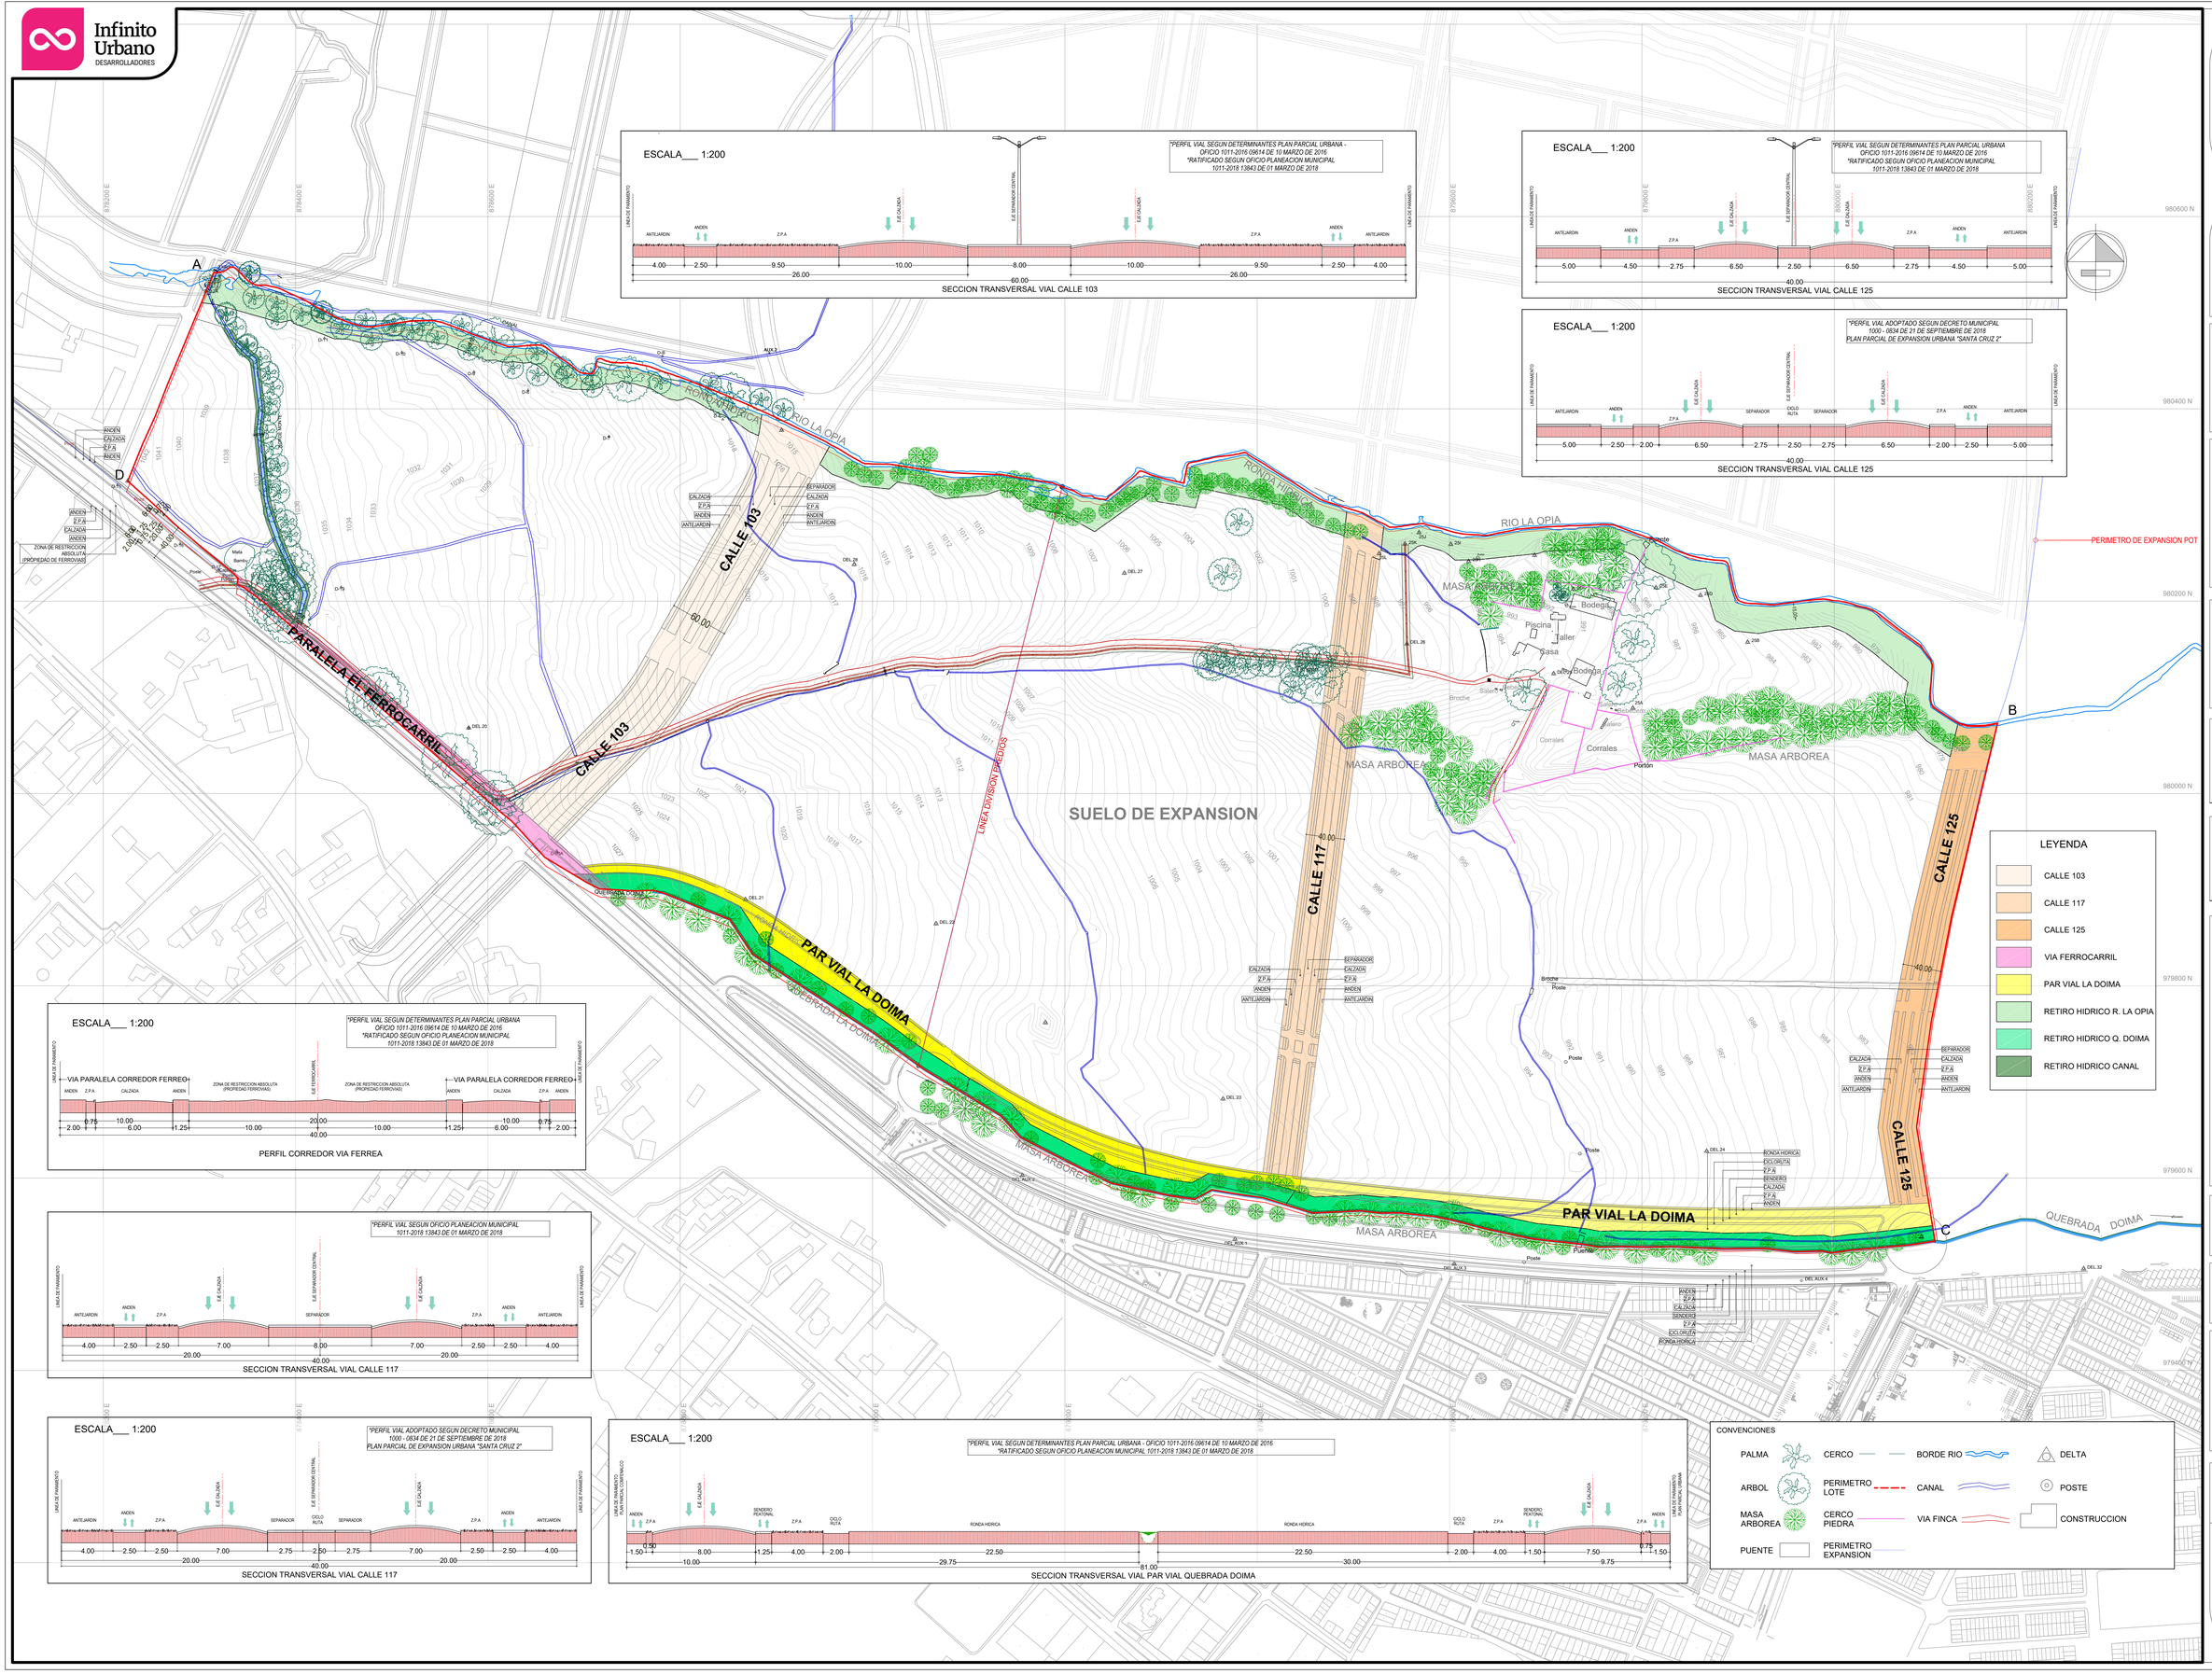

Ibagué - Tolima
República de Colombia

Plan Parcial Parque Nativo

Suelo de expansión polígono
Parque Deportivo
Municipio de Ibagué - Tolima

Localización



Proyecto

ParqueNativo
VIVIR BIEN

Gerencia del proyecto

Infinito Urbano
DESARROLLADORES

Coordinación de diseños

Infinito Urbano S.A.S.
NIT: 901287719 - 7

Dibujó

Nombre: Arq. Diana Carolina Vergara Triana
C.C. 1110558862

Contenido

- Tomado del Decreto 0742 del 26 de junio de 2019 .

Escala

1 : 2.500

Escala Gráfica

3 10 25 50 100

Fecha

16-01-2026

Nombre de plano

Localización de los sistemas generales.

Plano No.

D-3