

FORMULACION PLAN PARCIAL CORINTO
PLANO 2.3.2 DE LA RED VIAL Y PERFILES VIALES

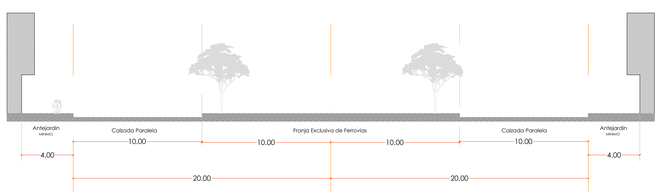


VIA FERREA
40.0 m

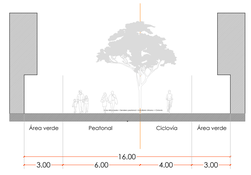


VIA PEATONAL
16.0 m


PERFILES VIALES ESC. 1:200 NOTA: Si bien en la planta no está el detalle de la cicloruta, en el perfil queda demostrada

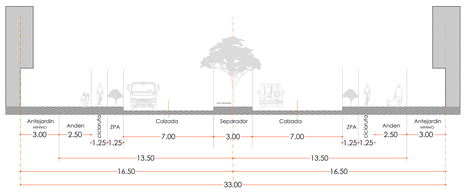

VIA PRIMARIA - PARKWAY
33.0 m

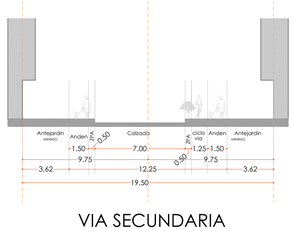

VIA SECUNDARIA
19.5 m

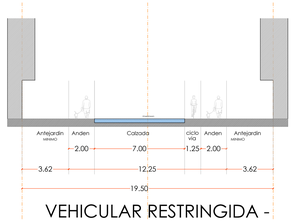

VEHICULAR RESTRINGIDA - PARQUE CENTRAL
19.5 m

RESERVA FERROCARRIL			**25.457,39**
1,00	**LINEA FERREA (40.0 m)**		25.457,39
RESERVA VIAL			**70.266,75**
2,00	**VIA URBANA INTERIOR (33.0 m) VIA TIPO 1**		70.266,75
	2.2.1	RESERVA VIAL 1	69.890,37
	2.2.2	RESERVA VIAL 2	376,38
AREAS DE CESION PARA VIAS			**53.015,27**
3,00	**VEHICULARES (12.0 m) VIA TIPO 2**		**36.113,91**
	3.1	VIA VEHICULAR 1	4.927,41
	3.2	VIA VEHICULAR 2	2.679,44
	3.3	VIA VEHICULAR 3	3.523,41
	3.4	VIA VEHICULAR 4	18.425,06
	3.5	VIA VEHICULAR 5	2.199,42
	3.6	VIA VEHICULAR 6	2.005,15
	3.7	VIA VEHICULAR 7	587,26
	3.8	VIA VEHICULAR 8	1.766,76
4,00	**PEATONALES (10.0 m) VIA TIPO 3**		**16.901,36**
	4.1	VIA PEATONAL 1	1.408,61
	4.2	VIA PEATONAL 2	1.010,96
	4.3	VIA PEATONAL 3	1.697,01
	4.4	VIA PEATONAL 4	1.915,31
	4.5	VIA PEATONAL 5	1.731,48
	4.6	VIA PEATONAL 6	3.978,26
	4.7	VIA PEATONAL 7	1.029,73
	4.8	VIA PEATONAL 8	1.411,99
	4.9	VIA PEATONAL 9	858,79
	4.8	VIA PEATONAL 10	684,22
	4.9	VIA PEATONAL 11	1.174,99

PLAN PARCIAL DE DESARROLLO
CORINTO

PLANO DE LA RED VIAL Y PERFILES VIALES

PROPIETARIO
LUIS HENRY VARON

REPRESENTANTE
LUIS HENRY VARON
C.C. 93.384.554

PLANO 2.3.2
ESCALA 1:2000
FECHA 2019.04.25

ARQUITECTOS RESPONSABLES

JOSE FERNANDO SIERRA
MATRICULA. 2570039765

ANDRÉS BERNAL BERNAL
MATRICULA. A25262005-80200865

CONVENCIONES

- Area bruta Plan Parcial
- Reserva Via Primaria
- Cesion Via Secundaria
- Cesion Via Tipo 3
- Cesión Vehicular restringido

MUNICIPIO DE IBAGUE

ALCALDIA MUNICIPAL

Guillermo Alfonso Jaramillo Martínez
ALCALDE MUNICIPAL

SECRETARIA DE PLANEACIÓN

Héctor Eugenio Cervera Botero
SECRETARIO DE PLANEACIÓN

SECRETARIA DE PLANEACIÓN

DECRETO MUNICIPAL No: