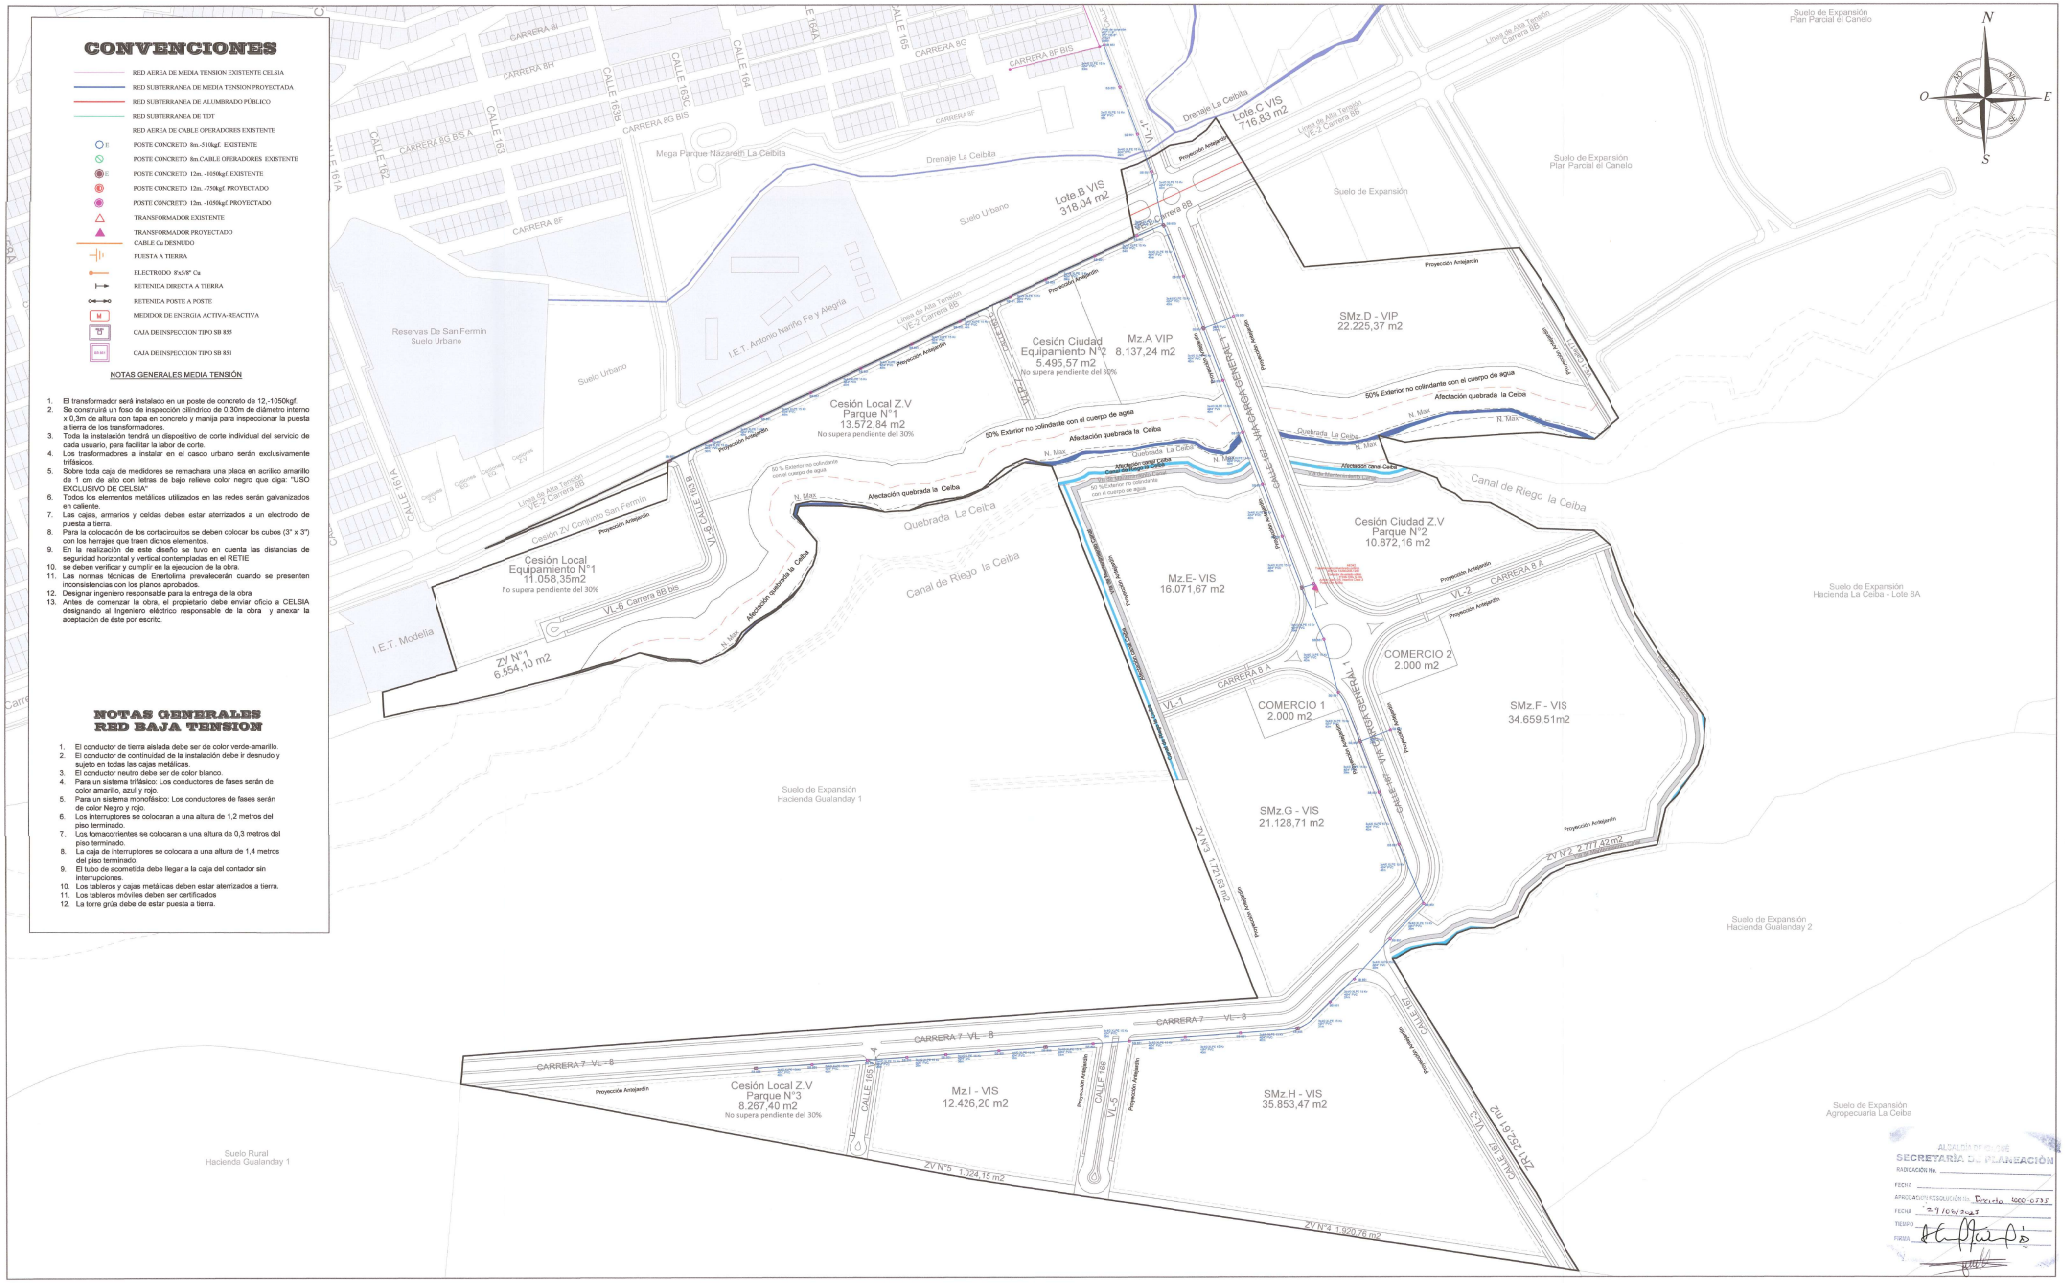


Alcaldía de Ibagué
Secretaría de Planeación Municipal

Plan Parcial FLOREAL
Suelo de Expansión el País
Municipio Ibagué- Tolima

Decreto No. de 2023

Espacio para sello seco

LOCALIZACIÓN GENERAL

PLANOS REDES DE ENERGÍA - REDES DE MEDIA TENSIÓN

FUENTE	INFORMACIÓN DE REFERENCIA	CONVENCIONES GENERALES	PROMOTOR
SECRETARÍA DE PLANEACION MUNICIPAL INSTITUTO GEOGRÁFICO AGUSTÍN CODAZZI - IGAC	Proyección: Transverse de Mercator Datum: Magna Sirgas Falso origen (Metros): E = 1000000,00000000 N = 1000000,00000000 Factor de escala: 1,0	Perímetro p.y Lote Red de Alta Tensión Canal La Ceiba Quebrada La Ceiba N Mzx 50% Exterior No Colindante Con El Cuerpo De Agua	LOSDRIGUEL CONSTRUCCIONES S.A.S NIT. 901.107.137-1 LOSDRIGUEL FLOREAL

PROPIETARIO .

INGERCIES S.A.S
N.T.800.09.474-1

SAN LUIS INGENIERIA S.A.S.
NIT. 900.423.388-5

COORDINACIÓN Y DISEÑO

ING MIGUEL ANGEL MENDEZ SUAREZ
M.P. CUB-117726

ARQ STEPHAN ANDREA POSADA MESA
M.P. 4932013- 115019724

ARQ ANGIE DANIELA BUITRAGO
M.P. 13414032R - 115074422

ING. ROMAN ALEXIS POLANCO
M.P. AN 210- 14854

ESCALA : 1/1.500

PLANO: 9.1 - 14