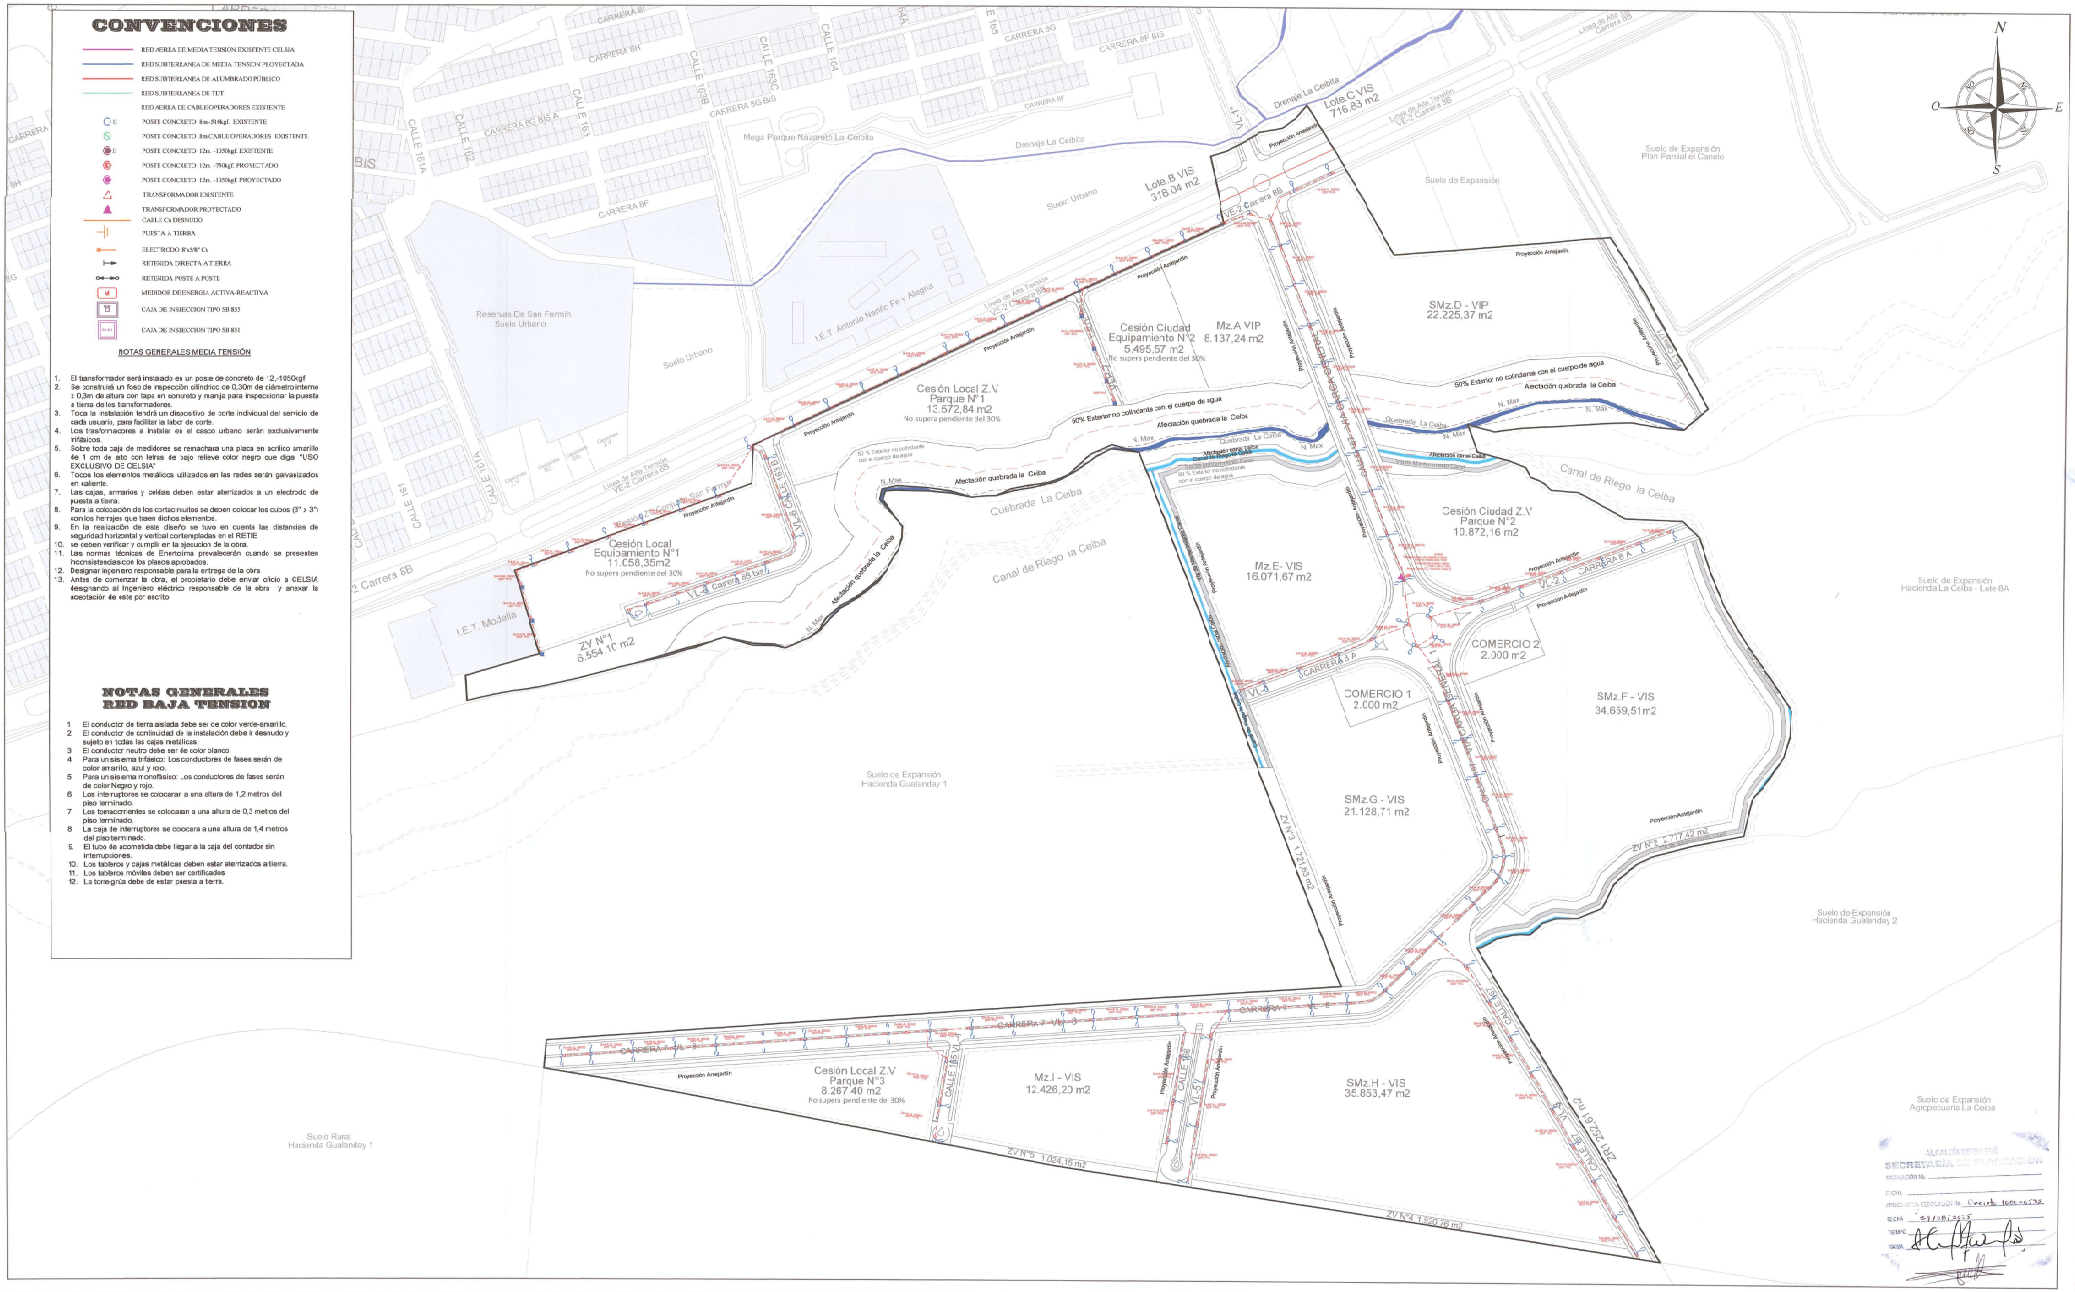


Alcaldía de Ibagué

Secretaría de Planeación Municipal

Plan Parcial FLOREAL

Suelo de Expansión el Pais

Municipio Ibagué- Tolima

Decreto No. de 2023

Espacio para sello seco

LOCALIZACIÓN GENERAL

PLANOS REDES DE ENERGÍA - ALUMBRADO PUBLICO

FUENTE	INFORMACIÓN DE REFERENCIA
SECRETARÍA DE PLANEACIÓN MUNICIPAL	Proyección: Transverse de Mercator
INSTITUTO GEOGRAFICO AGUSTÍN CODAZZI - IGAC	Datum: Magna Origen
	Elipsoide para Metricas: E = 1000000,00000000
	Factor de escala: N = 1000000,00000000 1,0

CONVENCIONES GENERALES

- Perimetro ppi Lote
- Red de Alta Tensión
- Canal La Ceiba
- Quebrada La Ceiba
- N Max
- 50% Exterior No Colindante Con El Cuerpo De Agua

PROMOTOR

LOSDRIGUEL CONSTRUCCIONES S.A.S NIT. 901.127.137-1

LOSDRIGUEL

FLOREAL

PROPIETARIO

INGEREDES S.A.S NIT.800.038.494-1

SAN LUIS INGENIERIA S.A.S. NIT. 900.428.369-5

COORDINACIÓN Y DISEÑO

IRC MIGUEL ANGEL MENDEZ SUAREZ M.P GL0504 17720

ARQ STEPHANI ANDREA POSADA MESA M.P 4932015-111061724

ARQ ANGIE DANIELA BUITRAGO M.P 5415202---110579507

ING. RONNOC ADOLFO LIZARDO M.P. AN 20C- 145641

ESCALA: 1/1.500

PLANO: 9 - 14