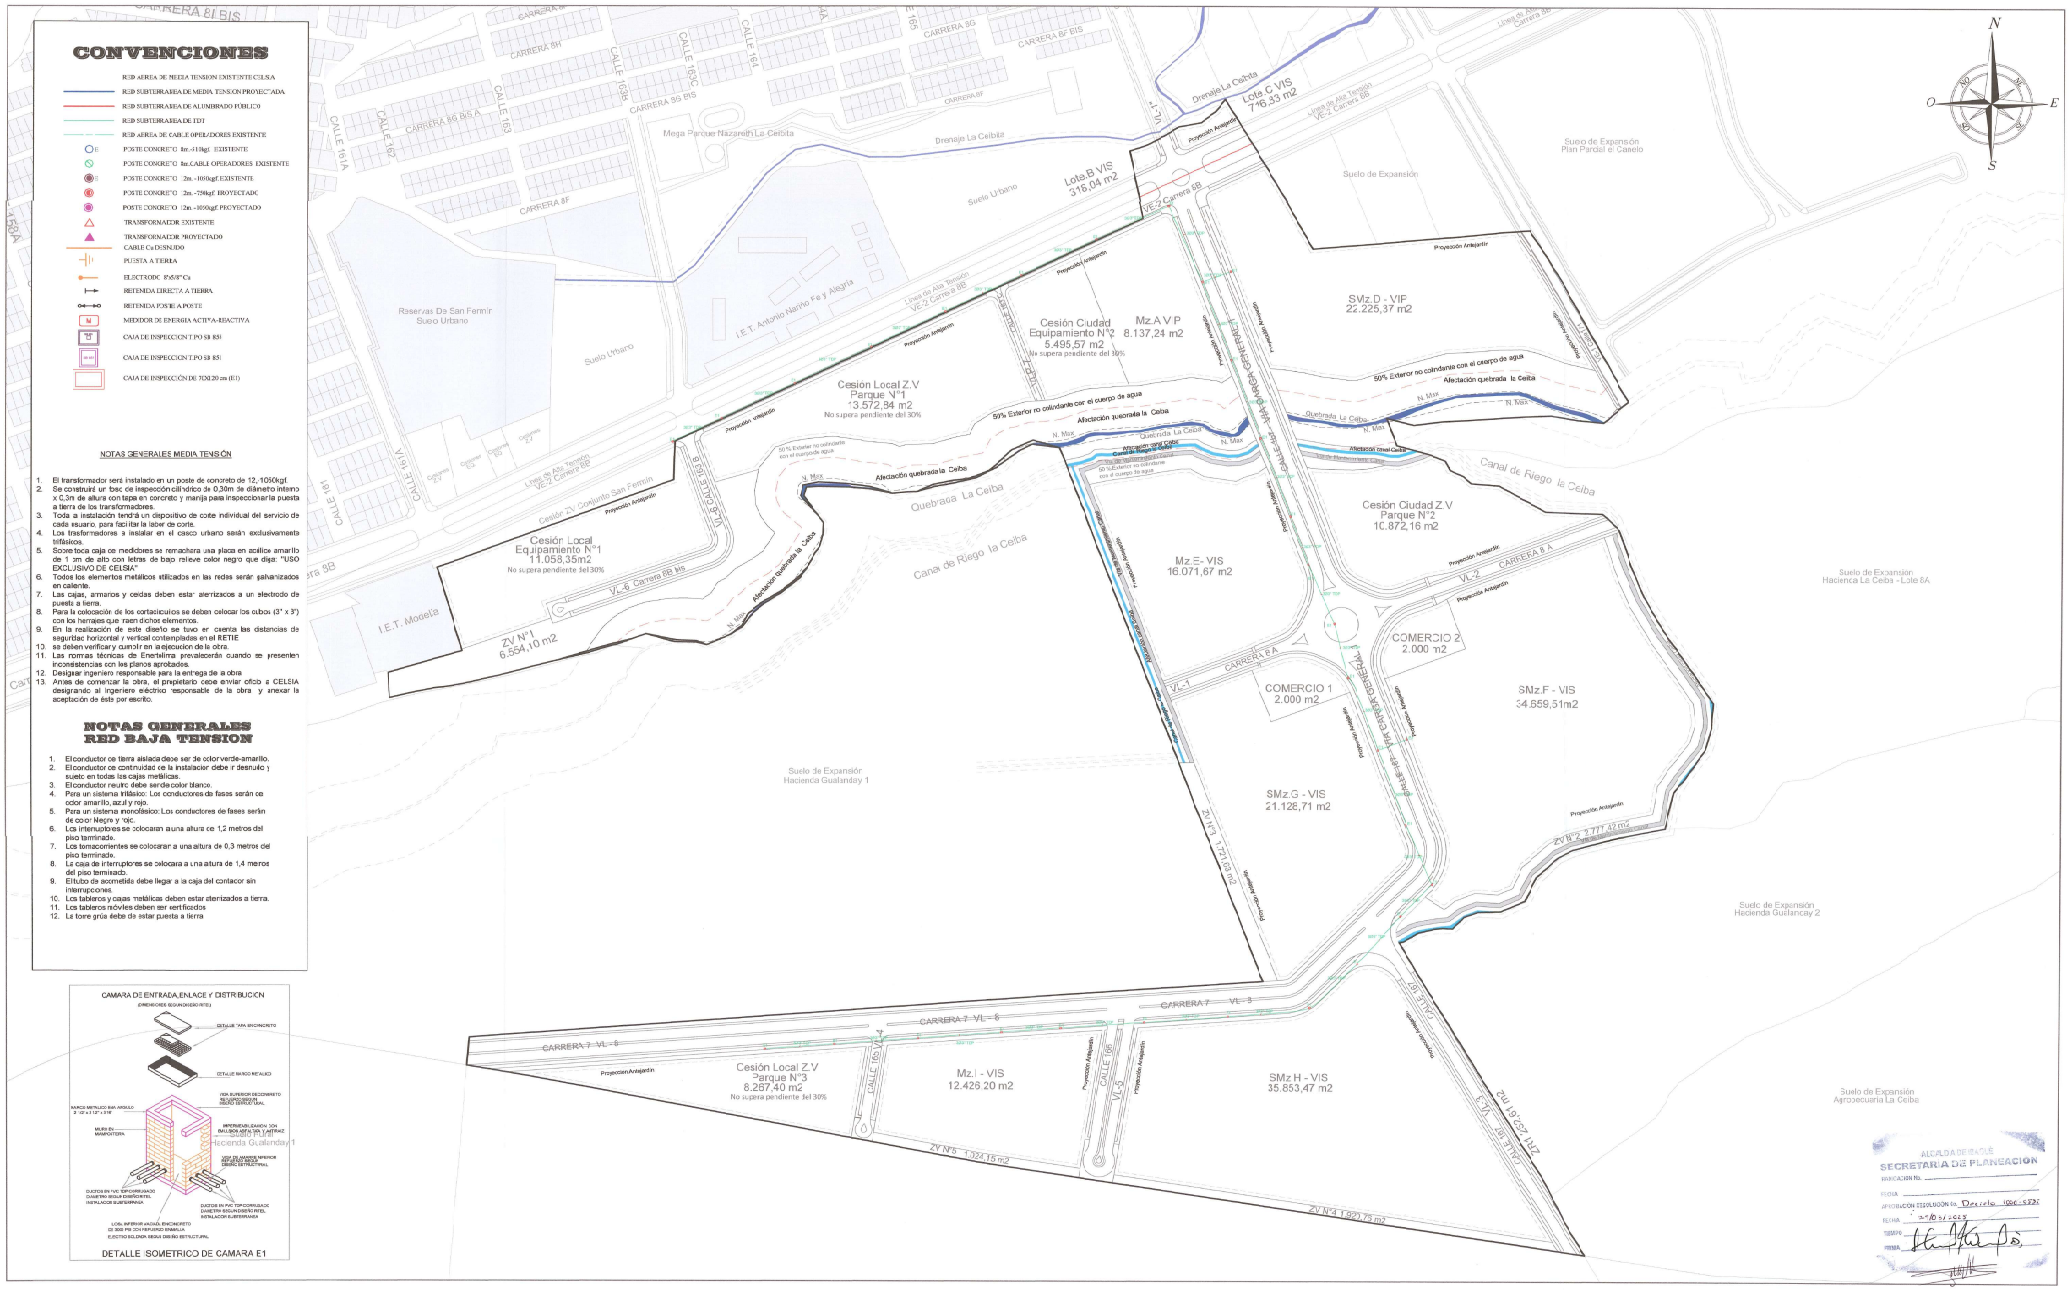


Alcaldía de Ibagué
Secretaría de Planeación Municipal

Plan Parcial FLOREAL
Suelo de Expansión el País
Municipio Ibagué- Tolima

Decreto No. de 2023

Espacio para sello seco

LOCALIZACION GENERAL

PLANOS REDES DE ENERGÍA - TDT

FUENTE	INFORMACIÓN DE REFERENCIA	CONVENCIONES GENERALES	PROMOTOR
SECRETARÍA DE PLANEACIÓN MUNICIPAL INSTITUTO GEOGRÁFICO AGUSTÍN CODAZZI - IGAC	Proyección: Transverse Mollenador Datum: Magna-Sirgas Rotación origen (datos): E = 1000000,0000000 N = 1000000,0000000 Factor de escala: 1.0	Perimetro pp Lote Red de Alta Tensión Canal La Ceiba Quebrada La Ceiba N Max 50% Exterior No Colindante Con El Cuerpo De Agua	LOSDRIGUE CONSTRUCCIONES S.A.S NIT. 901.137.117-5 LOSDRIGUE CONSTRUCCIONES S.A.S FLOREAL

PROPIETARIO :

INGERIDES S.A.S
NIT.800.358.674-1

SAVI LUIS INGENIERIA S.A.S.
NIT. 800.638.385-5

COORDINACIÓN Y DISEÑO

ING MIGUEL ANGEL MENDEZ SUAREZ
M.P CUND-1 7120

ARQ STEPHANI ANDREA POSADA NESA
M.P 4652013- 11101015724

ARQ ANGIE DANIELA BUITRAGO
M.P 13616203- 11103740

ING ROBINSO ALEJANDRO LANTO
M.P AN (39)-14594

ESCALA : 1/1.500

PLANO: 9.2 - 14